


TOP 04
53,57m²

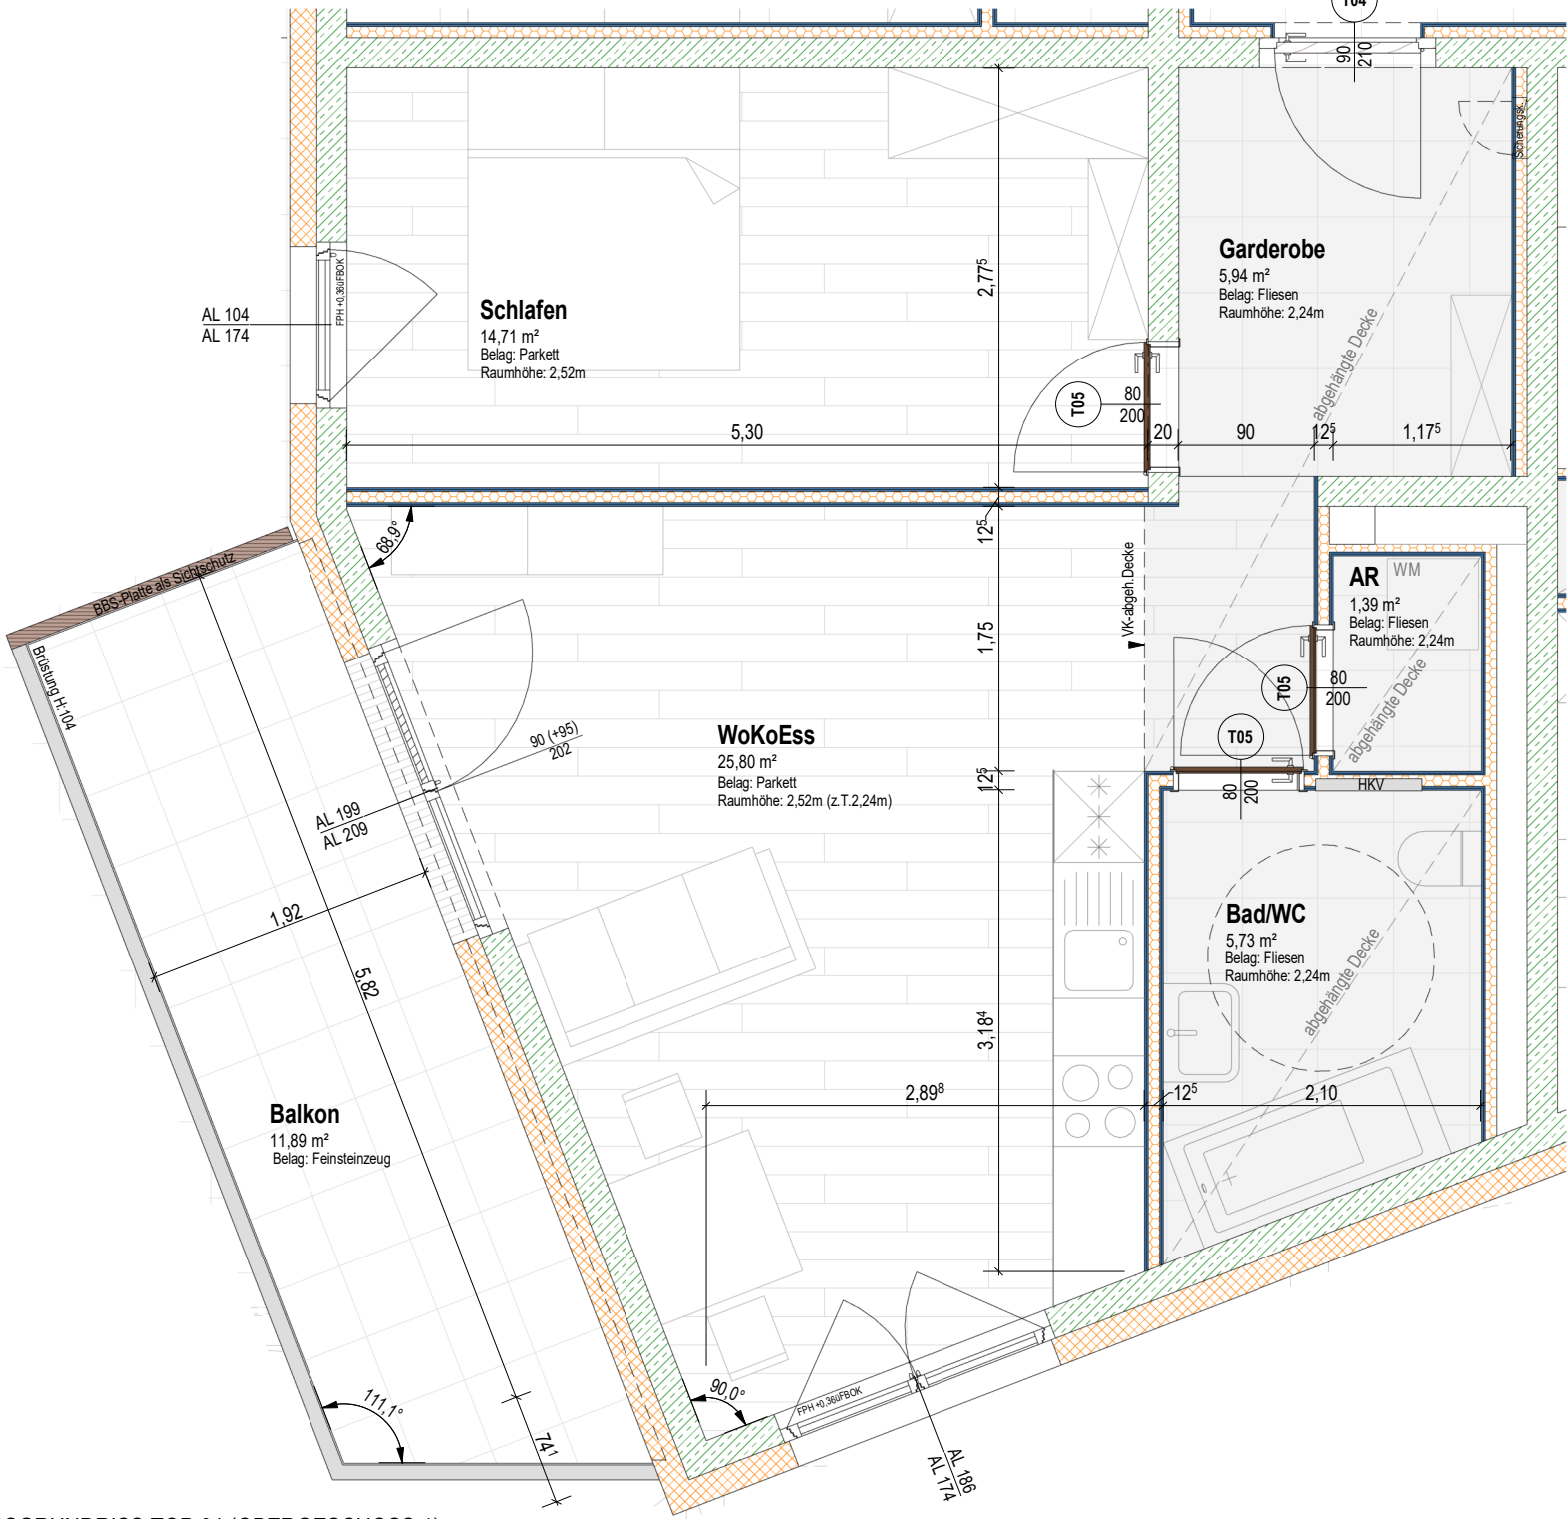


WOHNUNGSGRUNDRISS TOP 04 (OBERGESCHOSS 1)
MASSSTAB 1:50

TOP 04 (2 Zimmer Wohneinheit)


GARDEROBE	5,94 m²
BAD/WC	5,73 m²
ABSTELLRAUM	1,39 m²
SCHLAFEN	14,71 m²
KOCHEN-WOHNEN-ESSEN	25,80 m²

GESAMT	53,57 m²
Balkon	11,89 m²


Kellerabteil	3,58 m²
Parkplatz P 06	16,40 m²

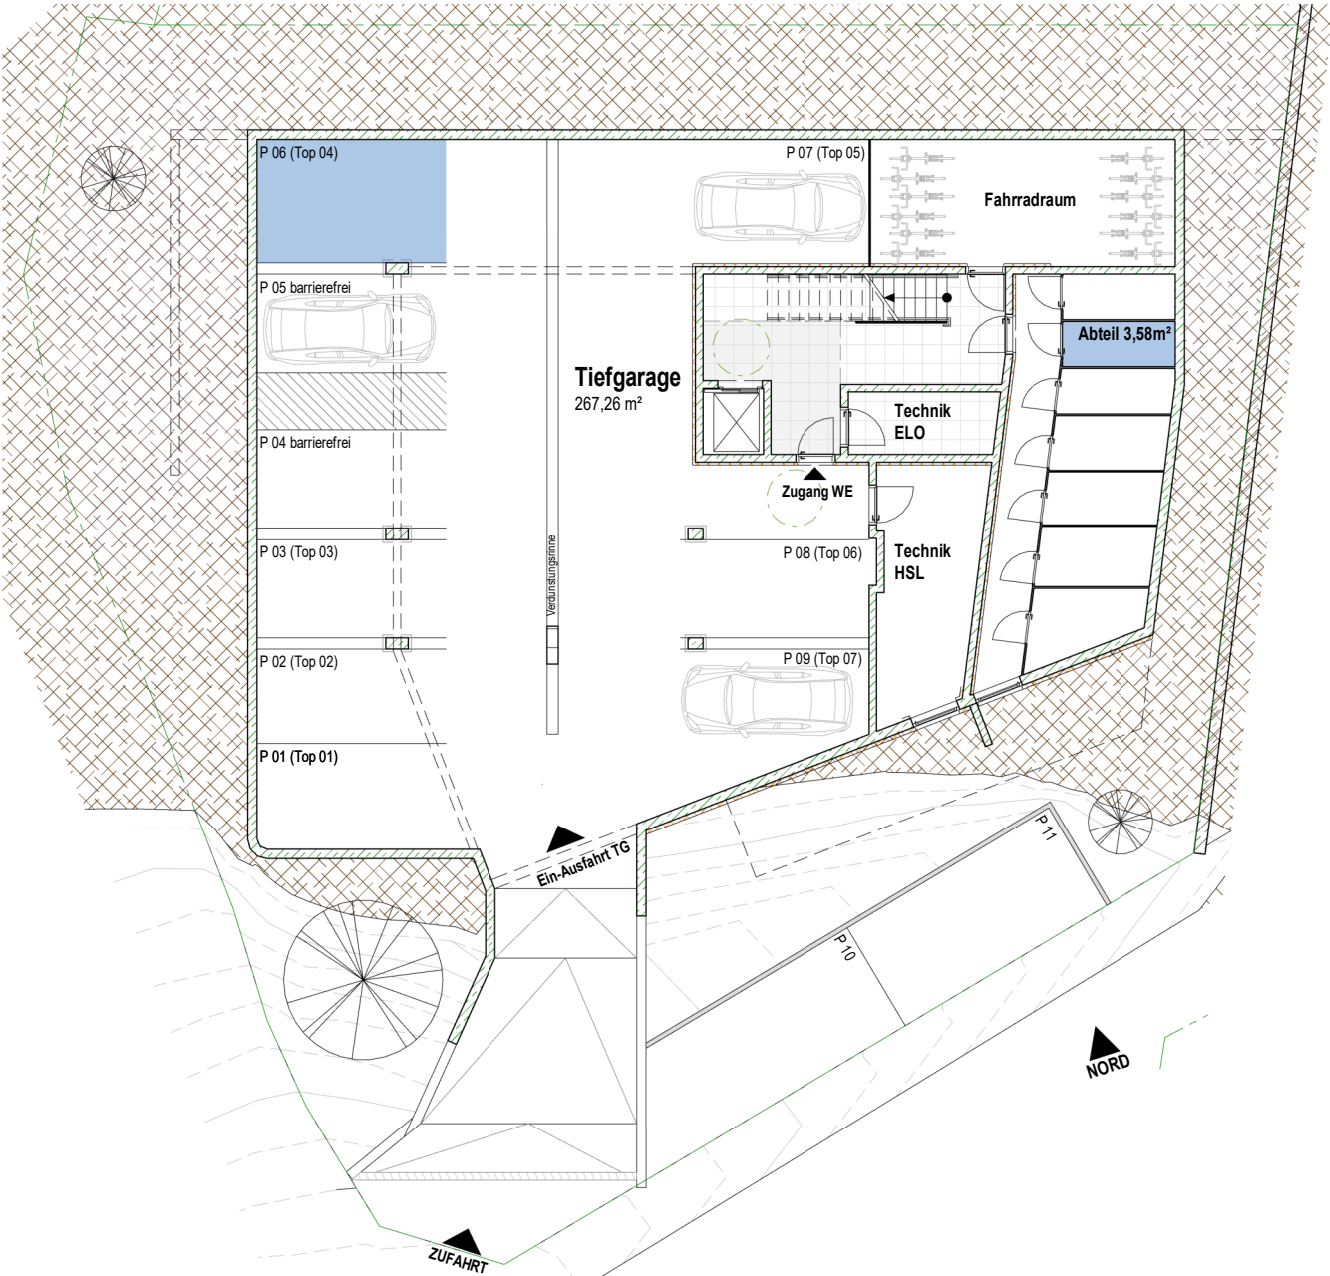

ÜBERSICHT GRUNDRISS UG (UNTERGESCHOSS)
MASSSTAB 1:200

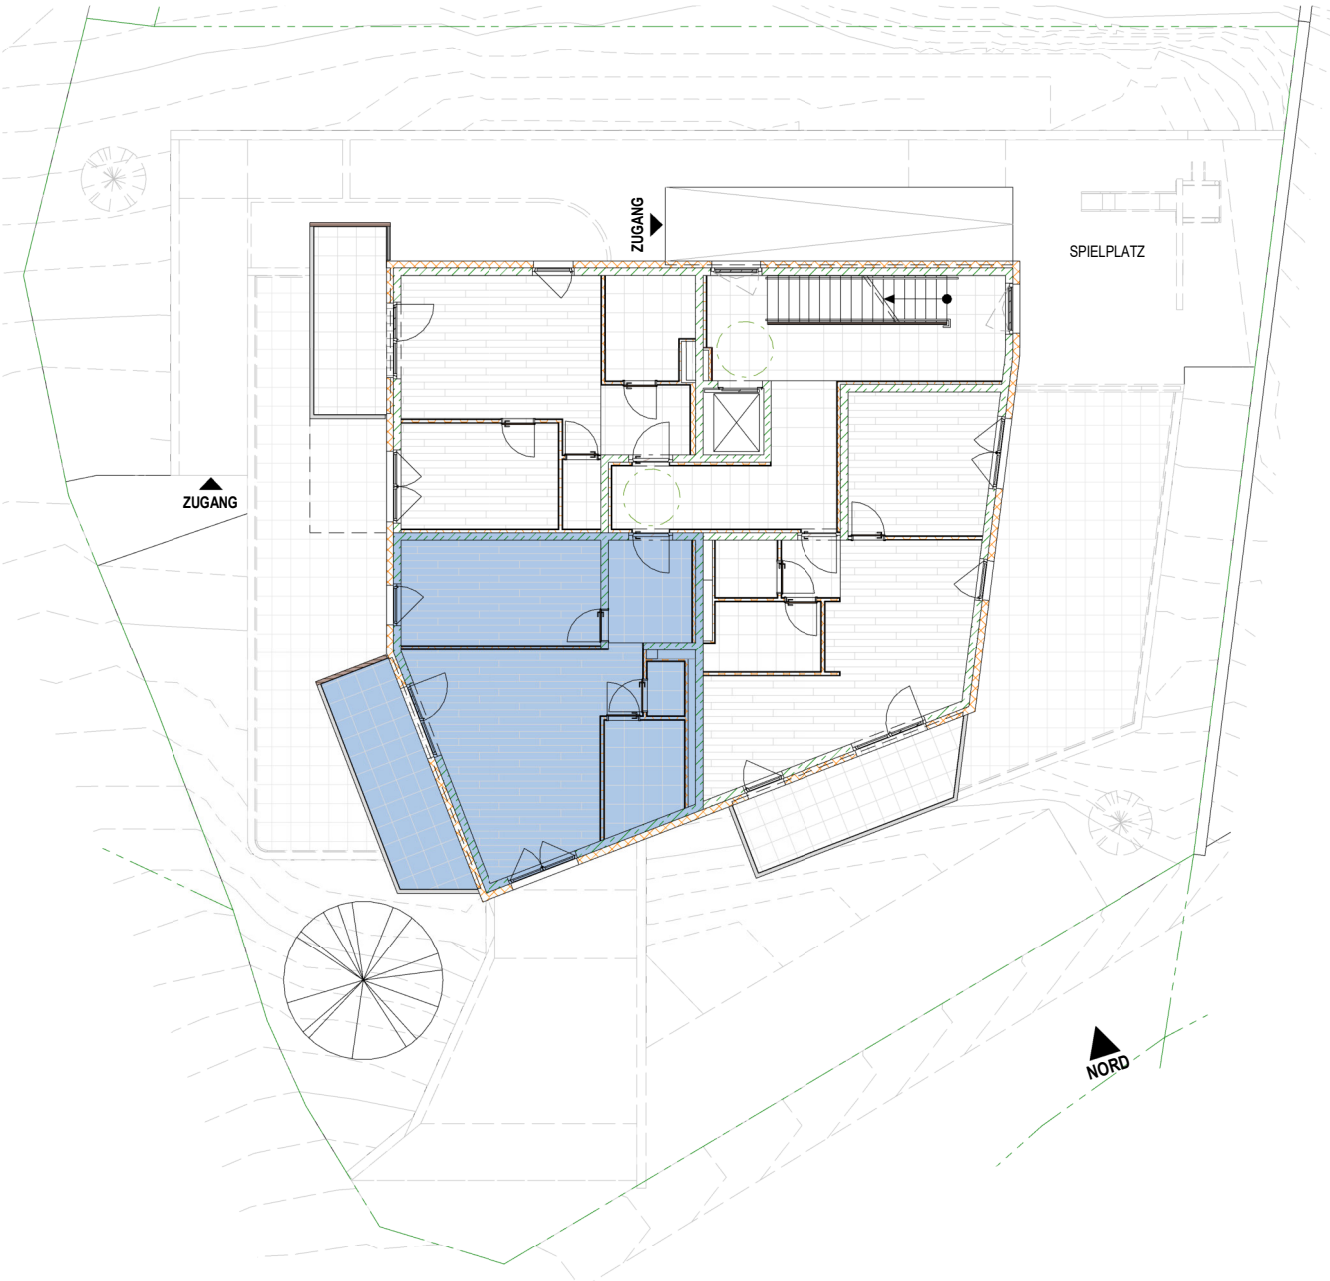

ÜBERSICHT GRUNDRISS OG1 (Obergeschoss 1)
MASSSTAB 1:200

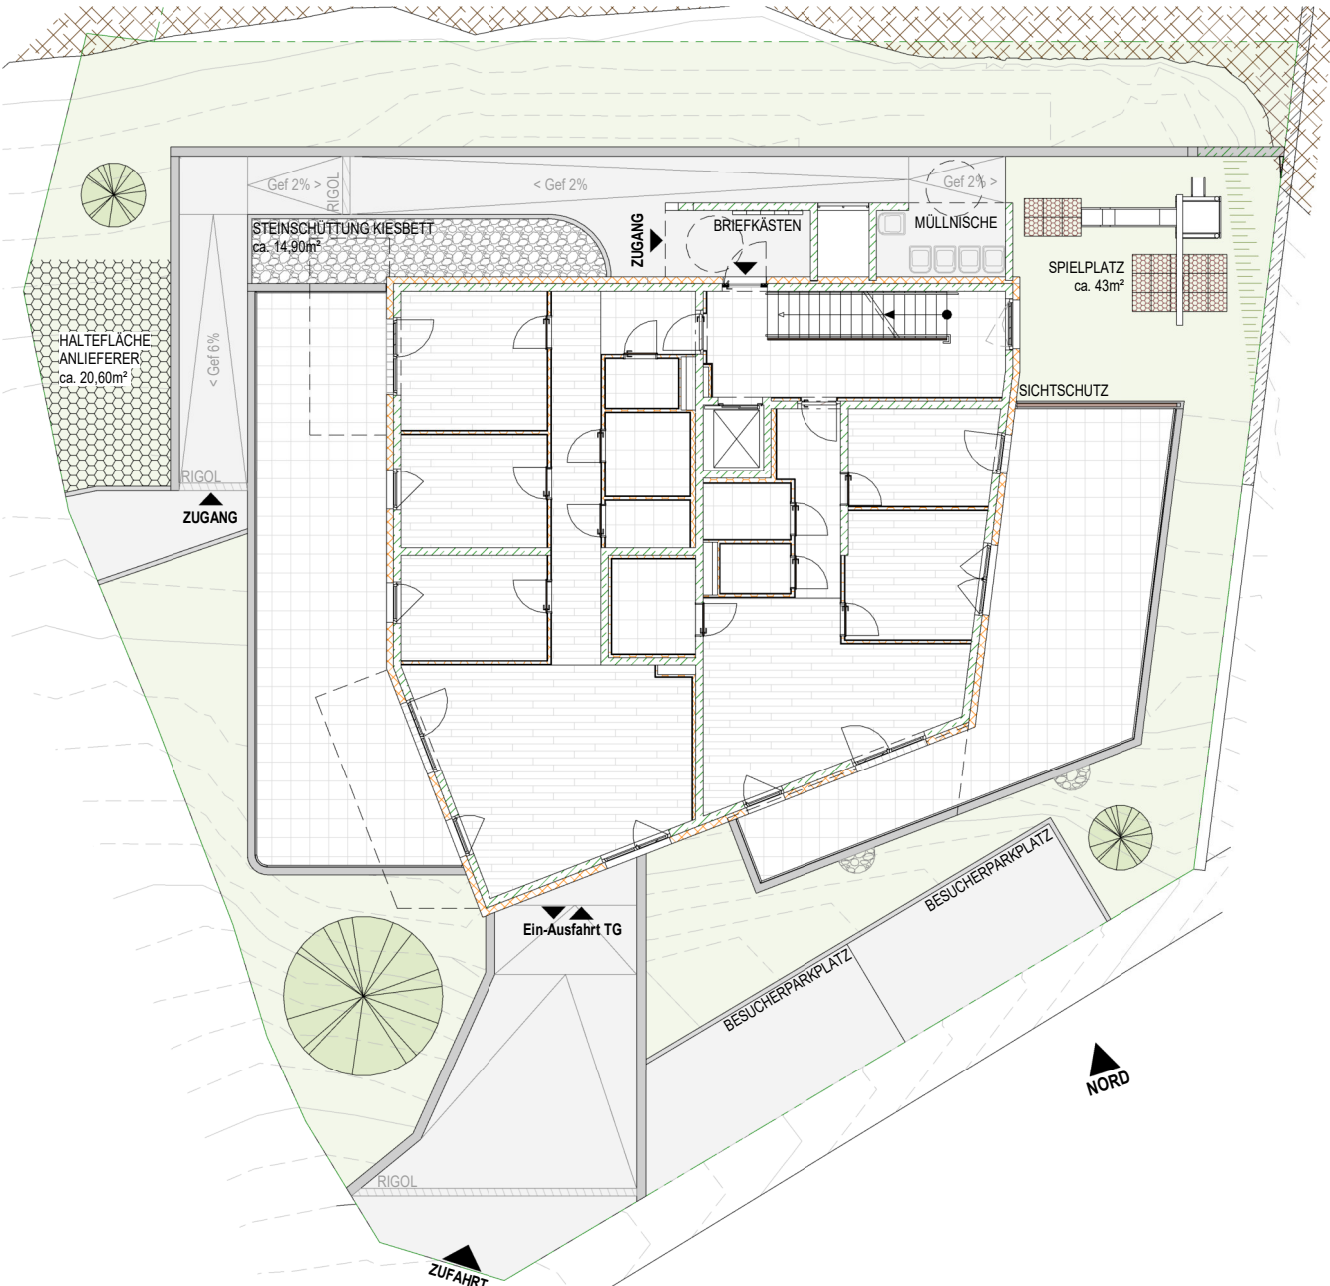

ÜBERSICHT GRUNDRISS AA (AUSSENANLAGEN)
MASSSTAB 1:200

TI-0374 EBEN AM ACHENSEE				 Gemeinnützige Hausgenossenschaft des Siedlerbundes regGemGHH adr. Ing.-Eckel-Straße 11, 6020 Innsbruck tel. +43 512 52061 fax. +43 512 52061-39 mail. technik@ghs-wohnbau.com	
Wohnungsgrundriss_TOP 04		Wie angezeigt			
PROJ-NR: TI-0374	PLAN-NR: VP_TOP 04	DATUM: 04.07.2023	GEZ: GHS		
W:\TECHNIK\HOLZER00_PLANUNG-HOLZER00_PROJEKTE\03_TI-374_EBEN_Seeblock\PLANUNG\03_Ausführung\0374 Eben Seeblock AP-Planung + 1. Bodenebene					
DER AUSFÜHRENDE IST VERPFLICHTET, ALLE BESTANDSMASSE UND PLANKOTEN VOR ARBEITSBEGINN ZU ÜBERPRÜFEN. DIESE ZEICHNUNG IST UNSER GEISTIGES EIGENTUM UND UNTERLIEGT DEM URHABERRECHT. EINE VERVIELFÄLTIGUNG, AUSHANDLUNG AN DRITTE PERSONEN ODER ÜBERLASSUNG AN KONKURRENZFIRMEN IST UNTERSAGT.					

0,460 x 0,594 = 0,27 m²

0m 5m

Die angegebenen Maße sind Rohbaumaße - Naturmaße sind zu nehmen | Die dargestellte Möblierung ist lediglich als Einrichtungsvorschlag zu verstehen | Änderungen vorbehalten!
Auf Grund von digital ermittelten Raumgrößen können sich in der Gesamtfläche Rundungsfehler ergeben.