




WOHNUNGSGRUNDRISS TOP 06 (OBERGESCHOSS 2)
MASSSTAB 1:50


TOP 06 (4 Zimmer Wohneinheit)	
GARDEROBE	4,15 m ²
GANG	12,87 m ²
WC	2,57 m ²
BAD	4,93 m ²
ABSTELLRAUM	2,78 m ²
SCHLAFEN 01	14,24 m ²
SCHLAFEN 02	11,63 m ²
SCHLAFEN 03	10,75 m ²
KOCHEN-WOHNEN-ESSEN	34,56 m ²

GESAMT	98,48 m²
Balkon	12,03 m ²


Kellerabteil	5,13 m ²
Parkplatz P 08	13,00 m ²

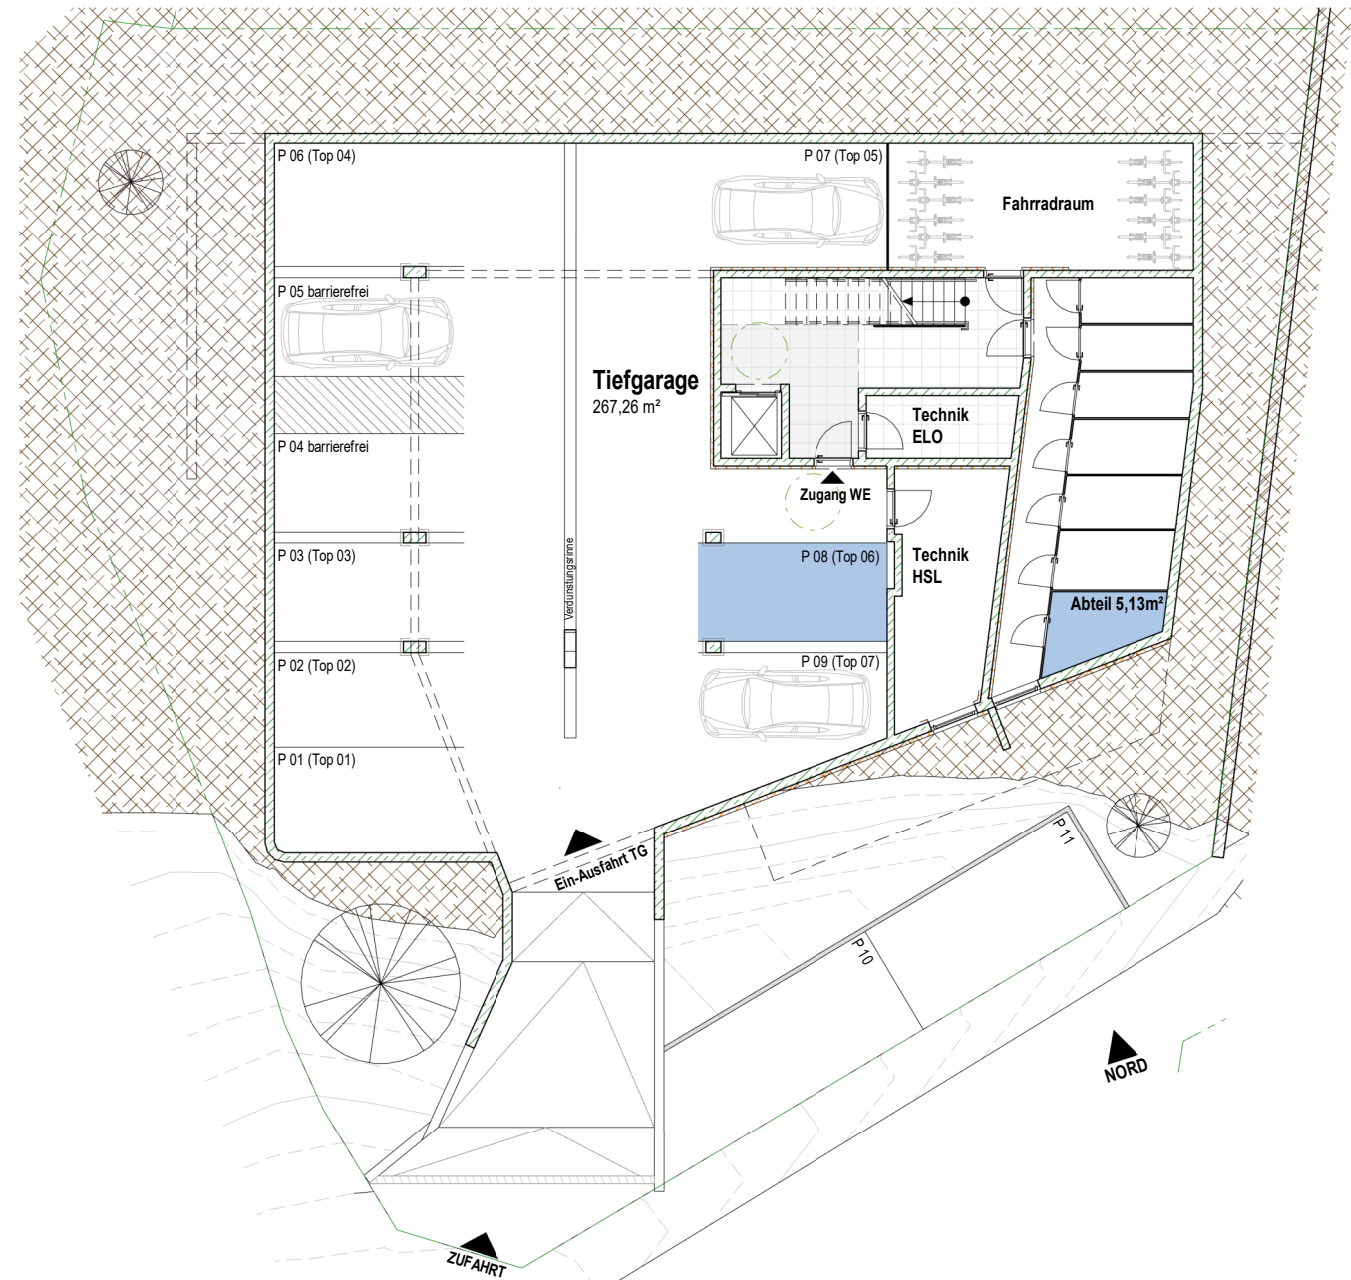

ÜBERSICHT GRUNDRISS UG (UNTERGESCHOSS)
MASSSTAB 1:200

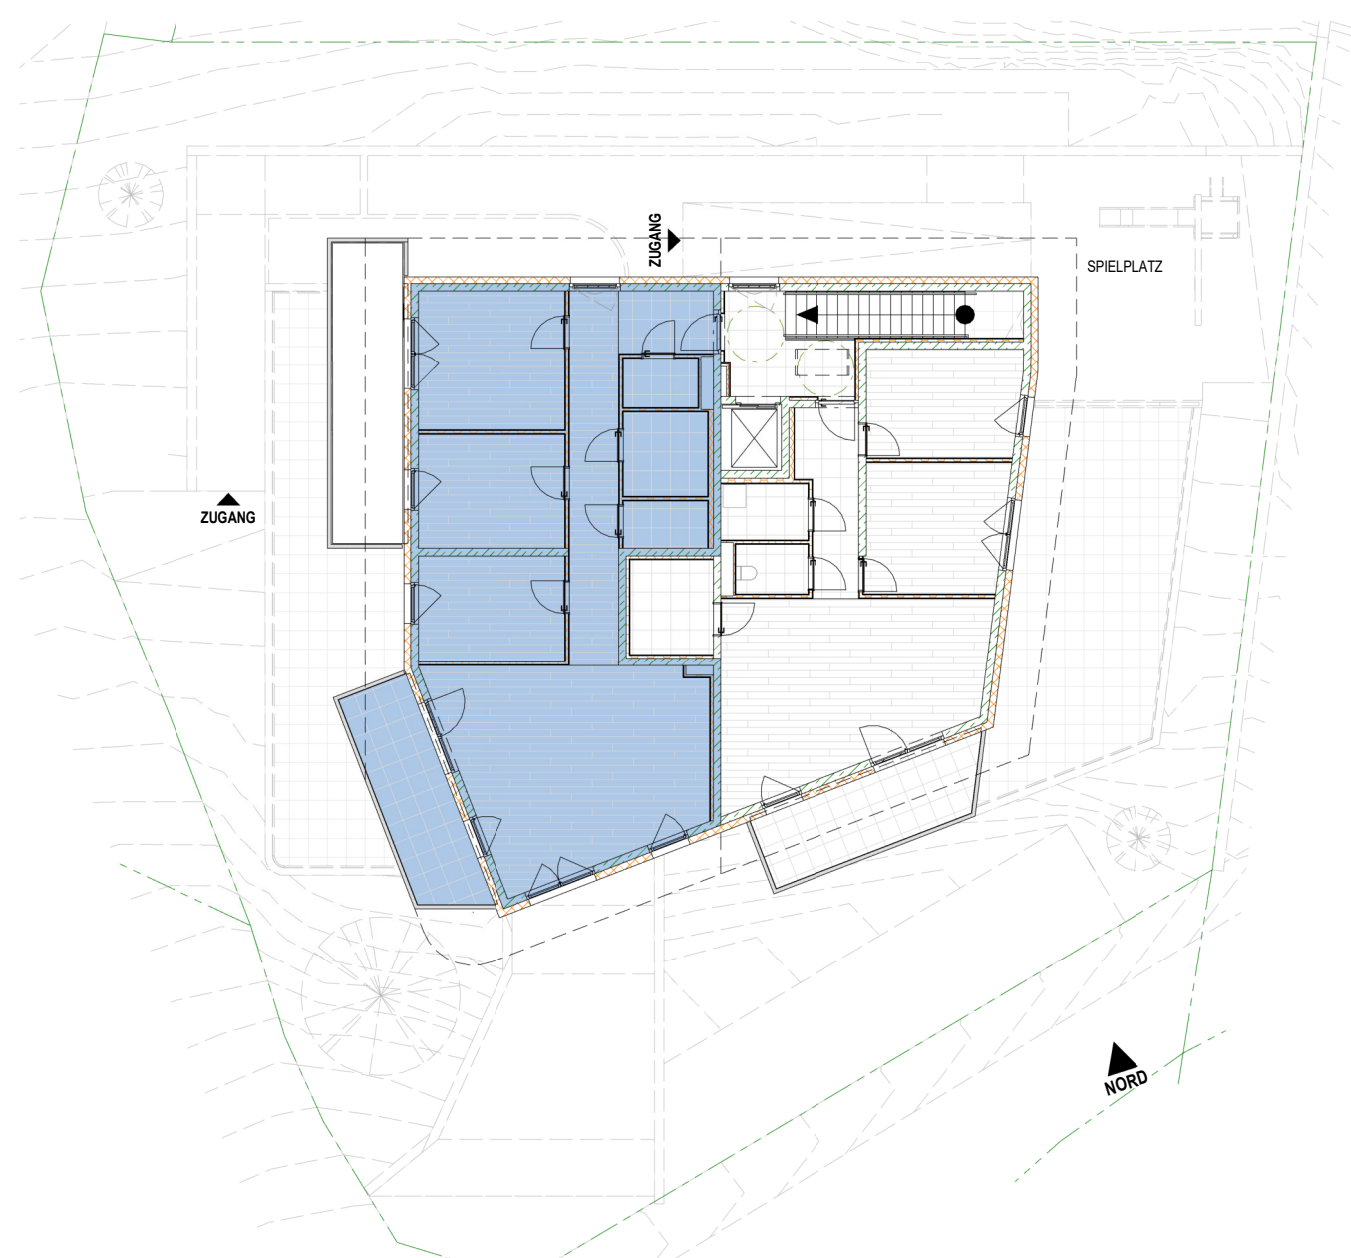

ÜBERSICHT GRUNDRISS OG2 (Obergeschoss 2)
MASSSTAB 1:200

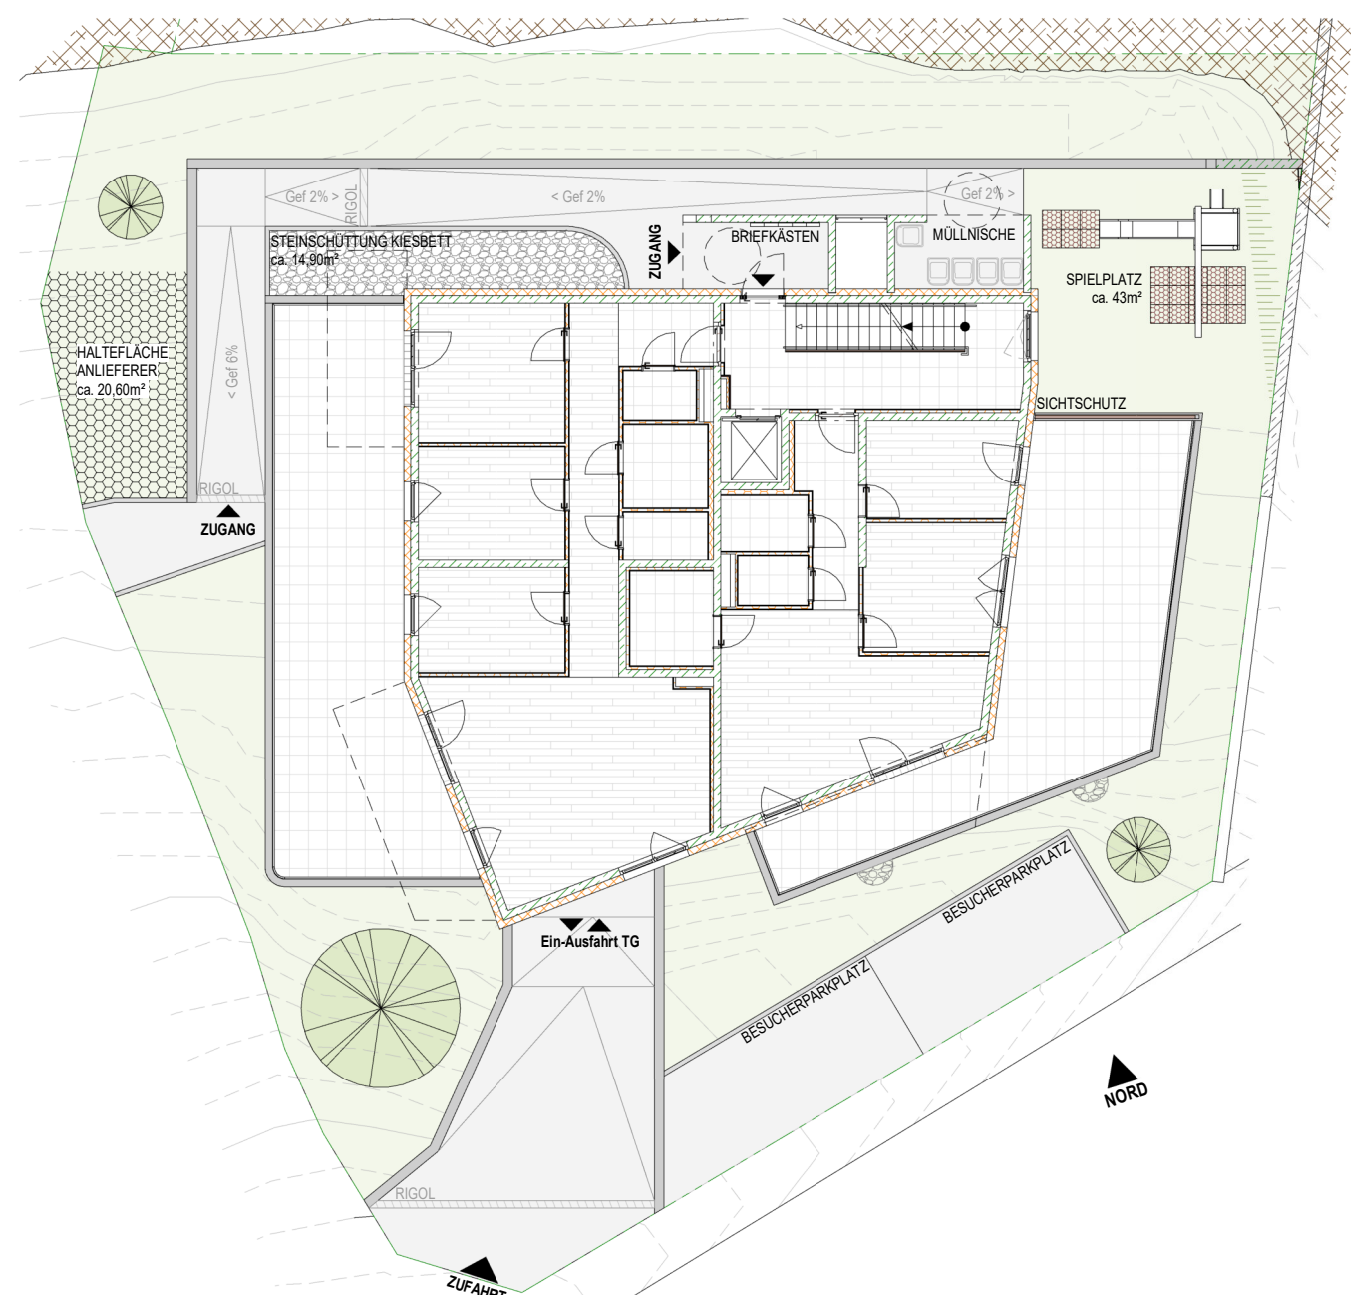

ÜBERSICHT GRUNDRISS AA (AUSSENANLAGEN)
MASSSTAB 1:200

0m 5m

Die angegebenen Maße sind Rohbaumaße - Naturmaße sind zu nehmen | Die dargestellte Möblierung ist lediglich als Einrichtungsvorschlag zu verstehen | Änderungen vorbehalten!
Auf Grund von digital ermittelten Raumgrößen können sich in der Gesamtfläche Rundungsfehler ergeben.

0,350 x 0,354 = 0,33 m²

TI-0374 EBEN AM ACHENSEE				GHS	
Wohnungsgrundriss_TOP 06				Wie angezeigt	
PROJ-NR: TI-0374	PLAN-NR: VP_TOP 06	DATUM: 04.07.2023	GEZ: GHS	adr.: Ing.-Eitel-Straße 11, 6020 Innsbruck tel.: +43 512 32061 fax: +43 512 32061-39 mail: technik@ghs-wohnbau.com	
W:\TECHNIK\HOLZER\00_PLANUNG\HOLZER\00_PROJEKTE\03_TI-374_EBEN_Seeblock\PLANUNG\03_Ausführung\0374 Eben Seeblock AP-Planung DER AUSFÜHRENDE IST VERPFLICHTET, ALLE BESTANDSMASSE UND PLANKOTEN VOR ARBEITSEBEGINN ZU ÜBERPRÜFEN. DIESE ZEICHNUNG IST UNSER GEISTIGES EIGENTUM UND UNTERLIEGT DEM URHEBERRECHT. EINE Vervielfältigung, Aushandigung an Dritte Personen oder Überlassung an Konkurrenzfirmen ist untersagt.					