



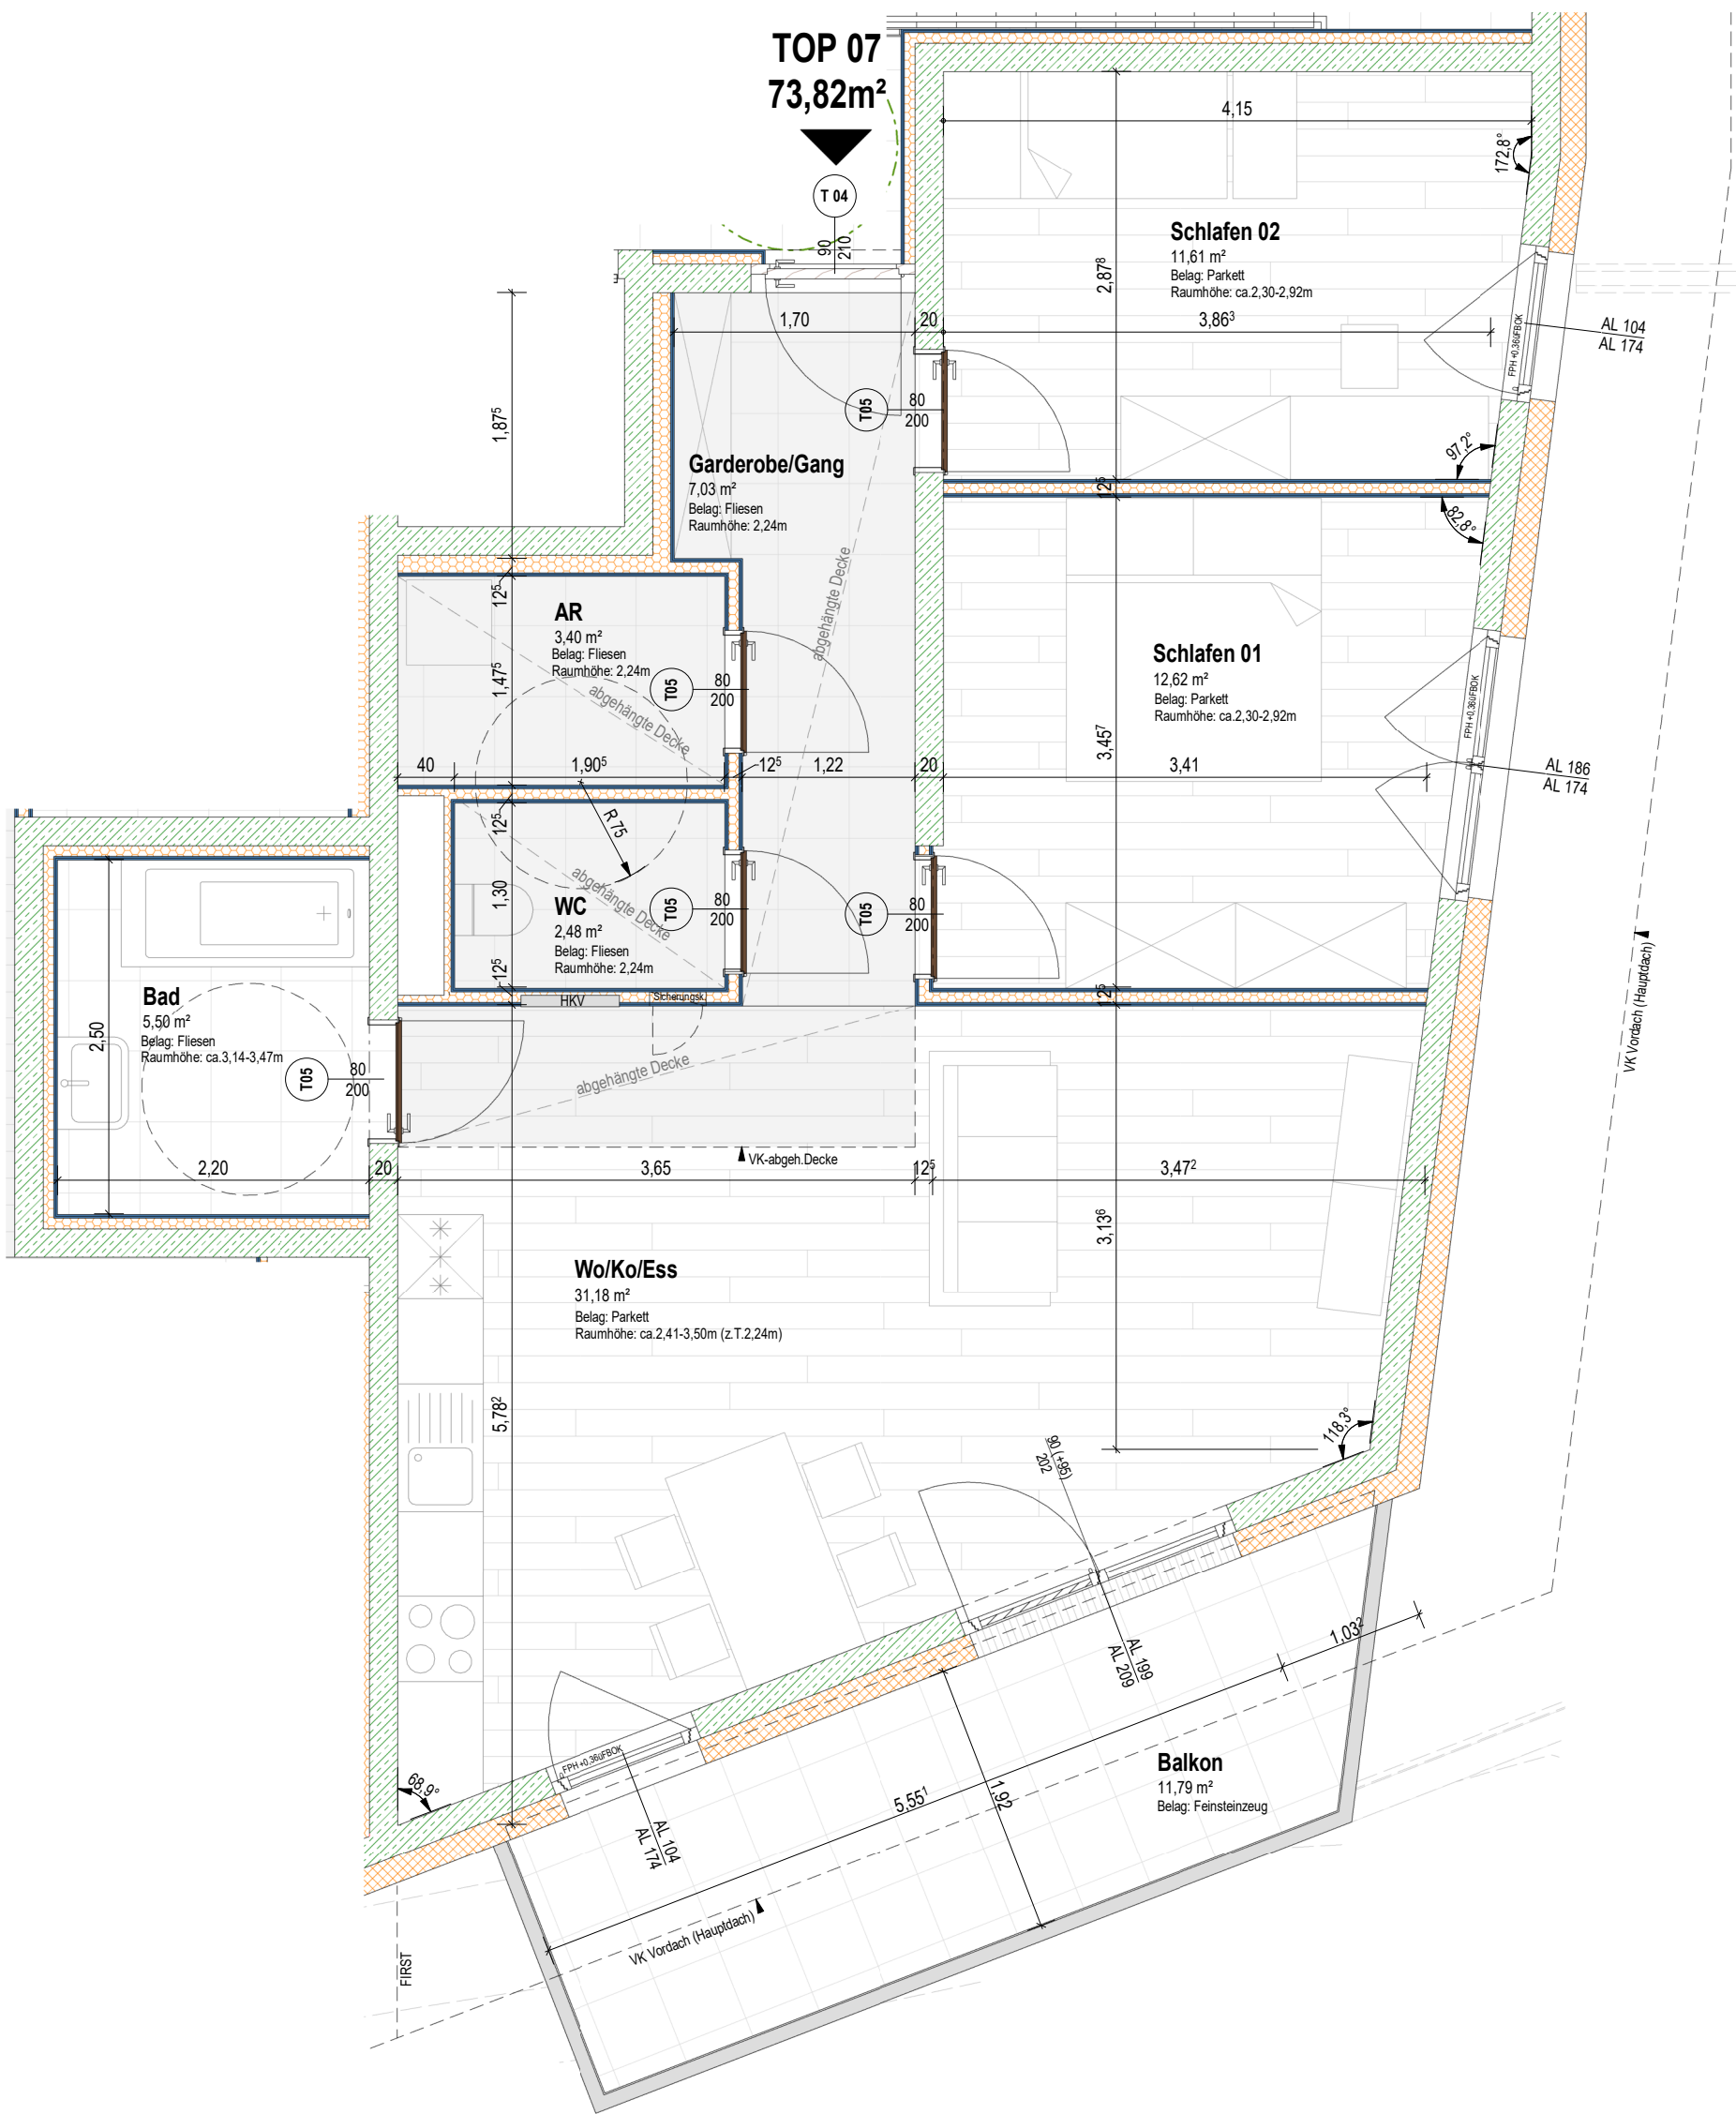


WOHNUNGSGRUNDRISS TOP 07 (OBERGESCHOSS 2)
MASSSTAB 1:50


TOP 07 (3 Zimmer Wohneinheit)	
GARDEROBE/GANG	7,03 m²
WC	2,48 m²
BAD	5,50 m²
ABSTELLRAUM	3,40 m²
SCHLAFEN 01	12,62 m²
SCHLAFEN 02	11,61 m²
KOCHEN-WOHNEN-ESSEN	31,18 m²
GESAMT	
Balkon	11,79 m²
Kellerabteil	
Parkplatz P 09	4,30 m²
	16,10 m²

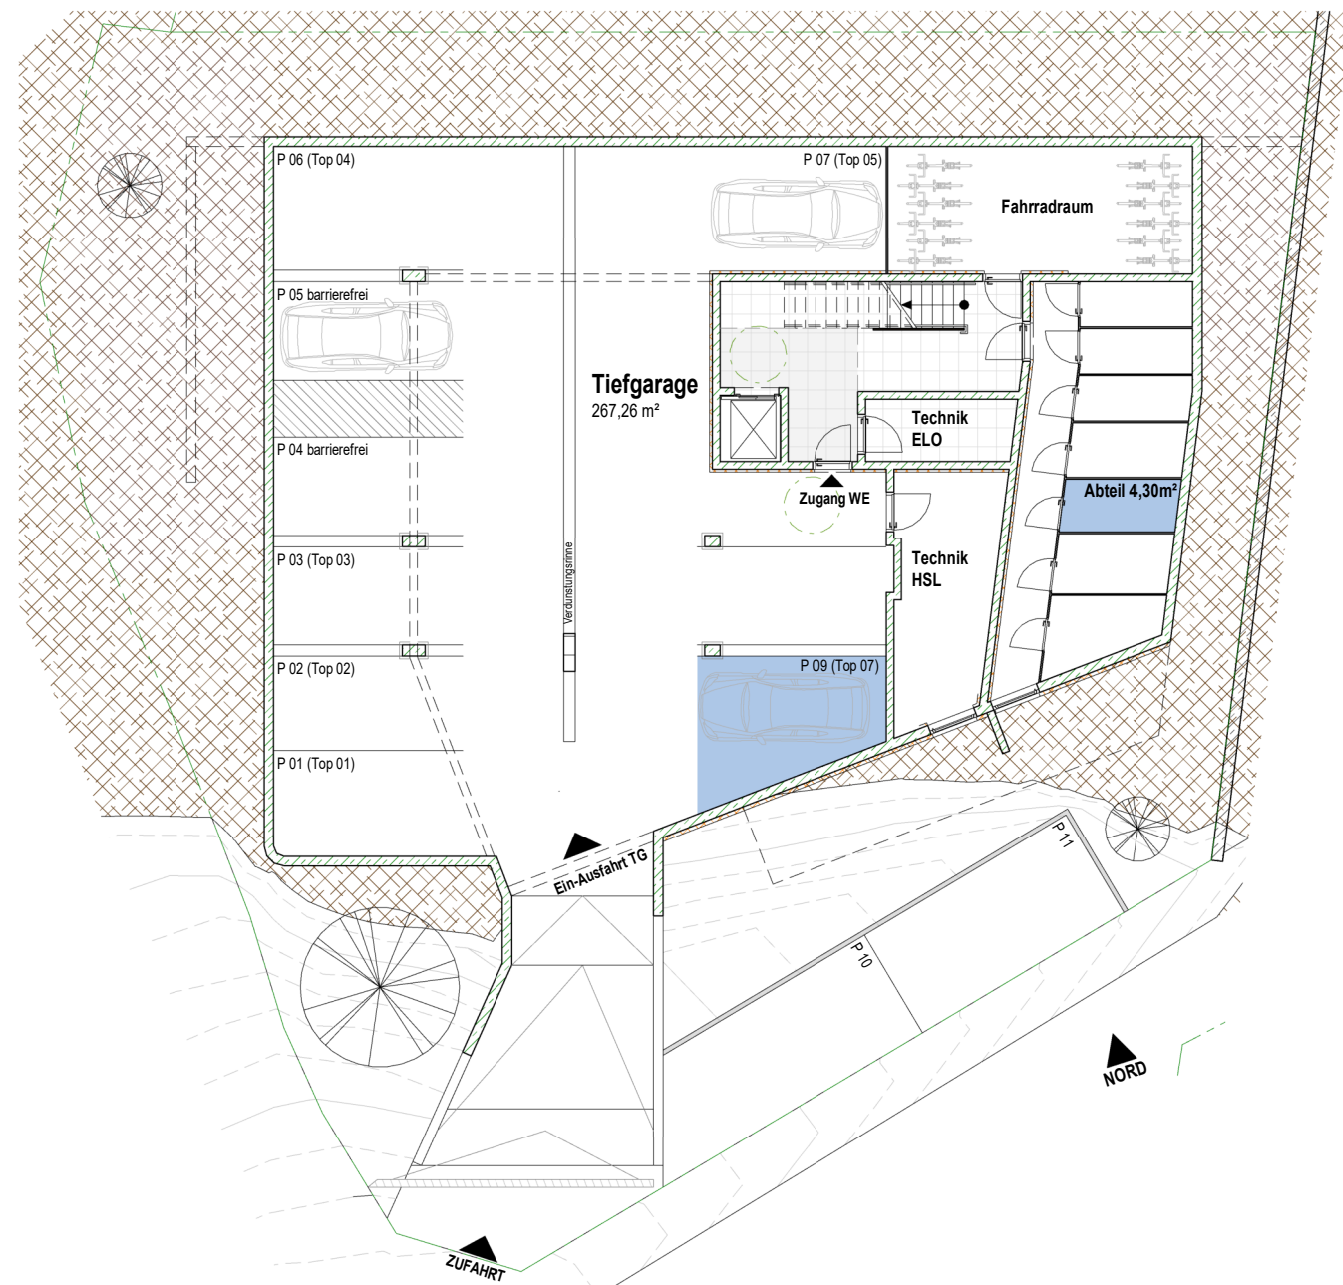

ÜBERSICHT GRUNDRISS UG (UNTERGESCHOSS)
MASSSTAB 1:200

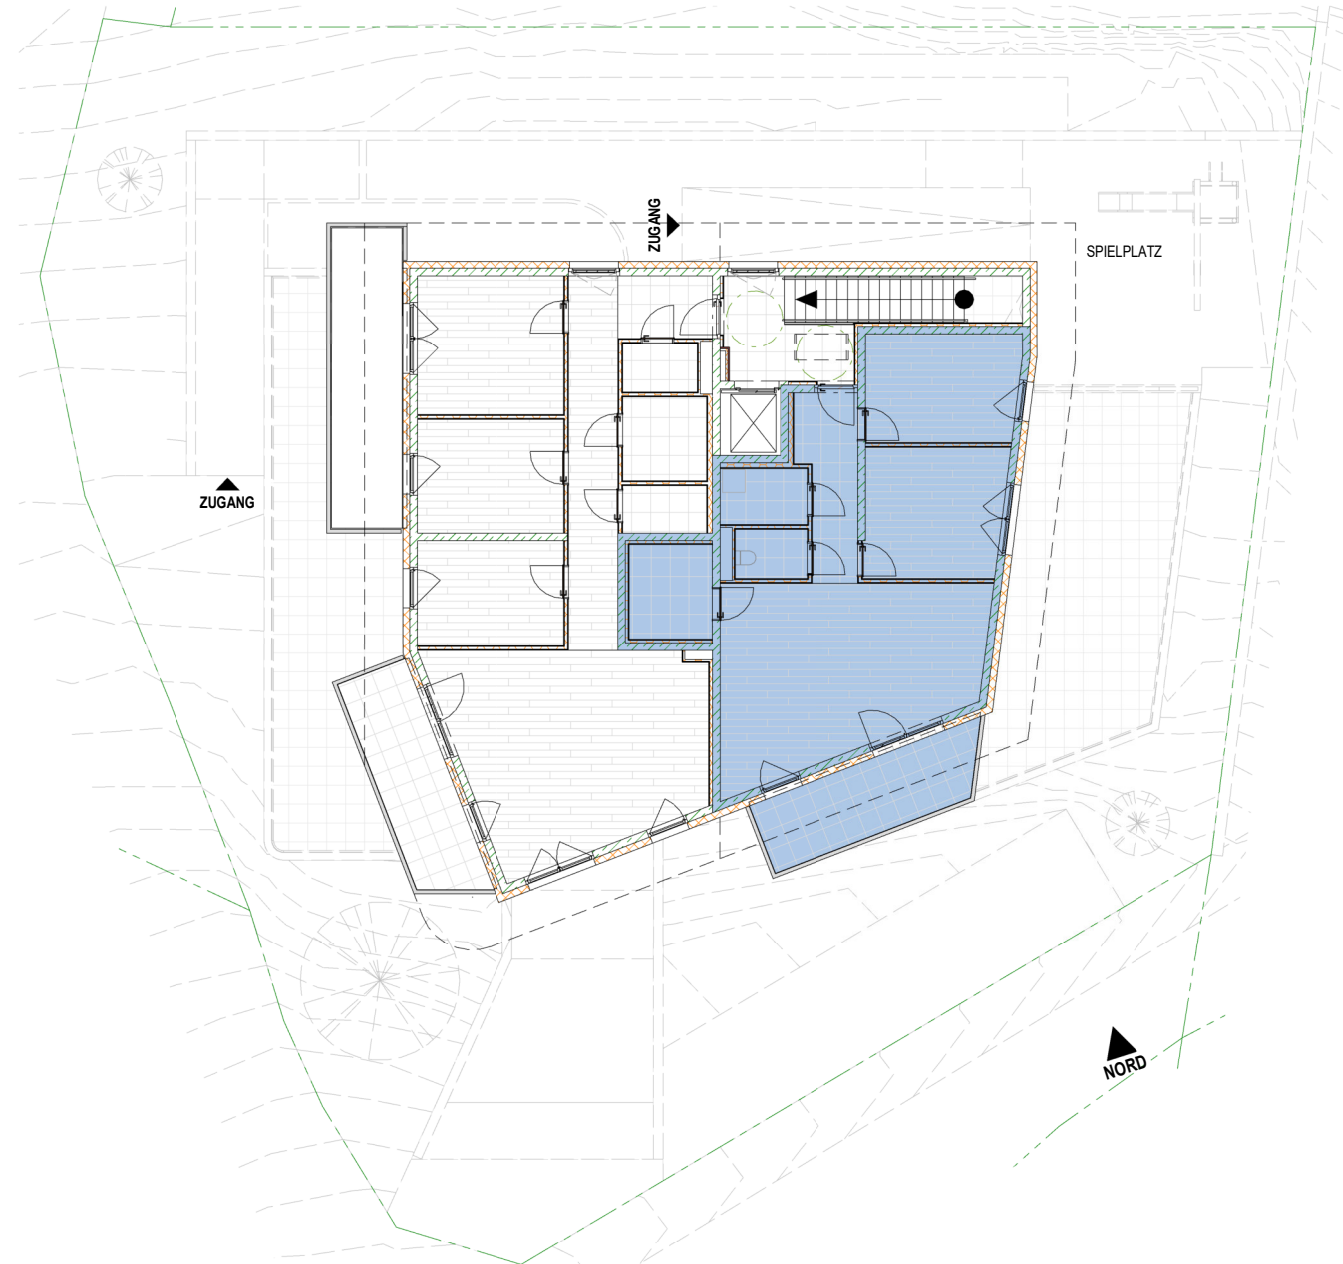

ÜBERSICHT GRUNDRISS OG2 (Obergeschoss 2)
MASSSTAB 1:200

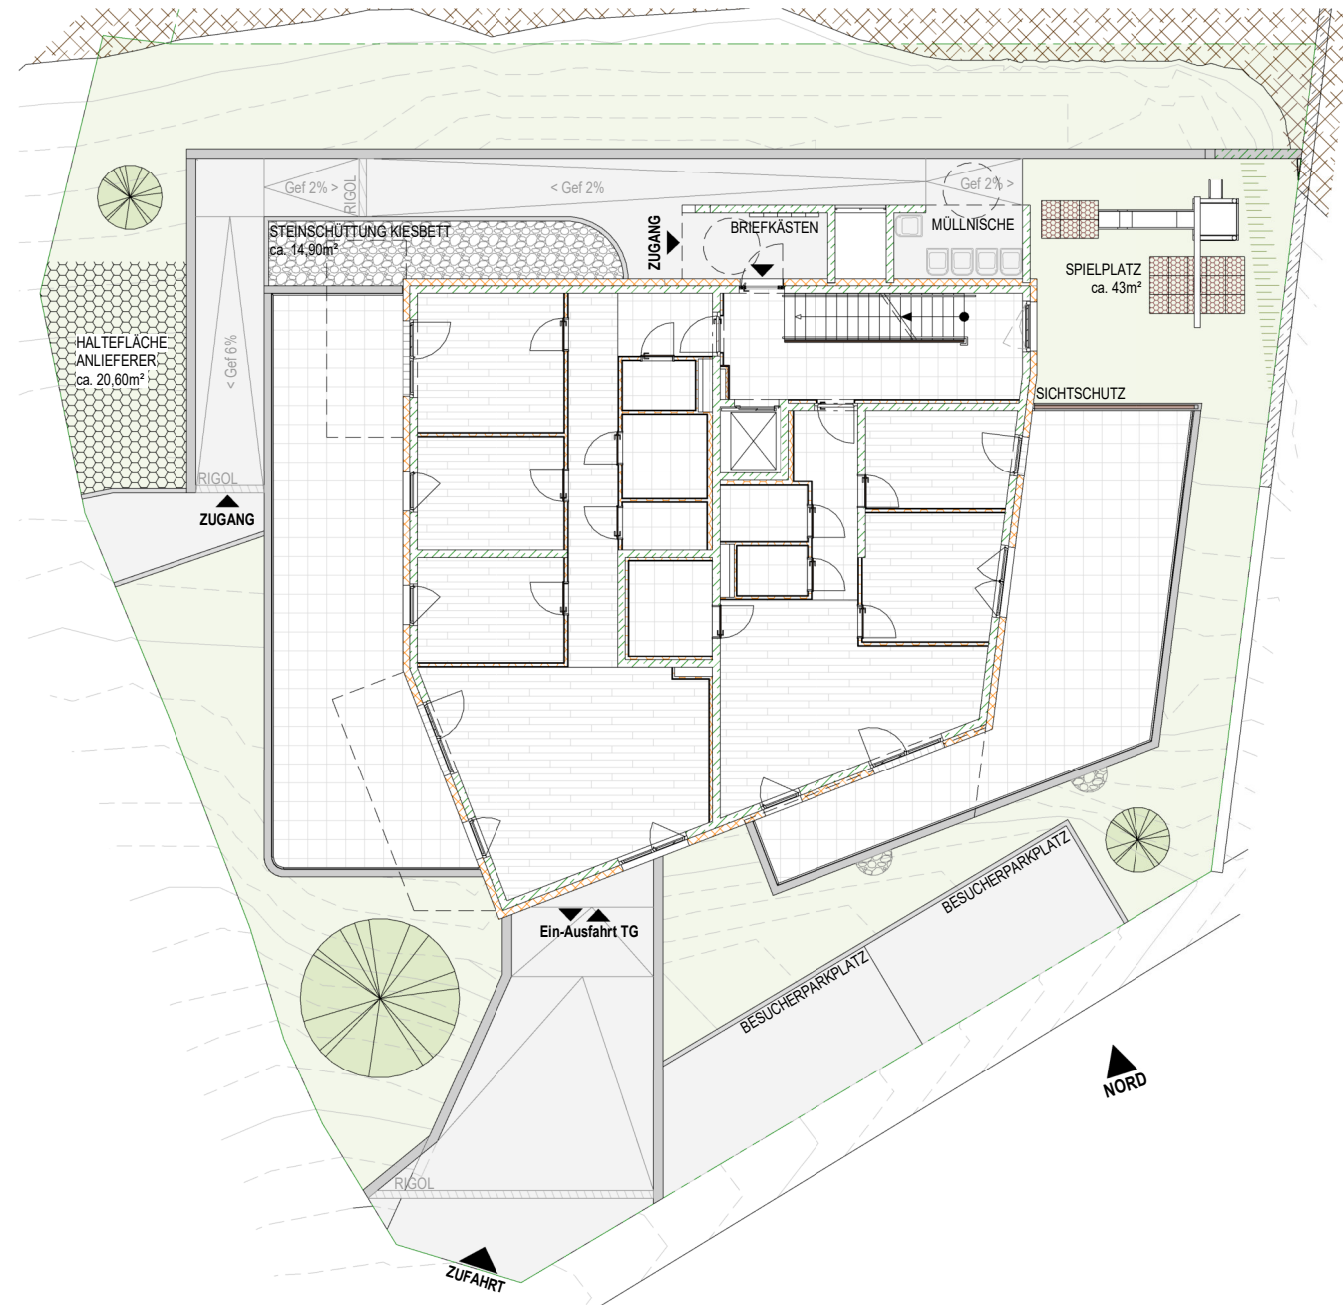

ÜBERSICHT GRUNDRISS AA (AUSSENANLAGEN)
MASSSTAB 1:200

0m 5m

Die angegebenen Maße sind Rohbaumaße - Naturmaße sind zu nehmen | Die dargestellte Möblierung ist lediglich als Einrichtungsvorschlag zu verstehen | Änderungen vorbehalten!
Auf Grund von digital ermittelten Raumgrößen können sich in der Gesamtfläche Rundungsfehler ergeben.

0,550 x 0,534 = 0,33 m²

TI-0374 EBEN AM ACHENSEE				GHS	
Wohnungsgrundriss_TOP 07				Wie angezeigt	
PROJ-NR: TI-0374	PLAN-NR: VP_TOP_07	DATUM: 08.08.2023	GEZ: GHS	adr. Ing.-Eitel-Straße 11, 60220 Innsbruck	
W-TECHNIK-HOLZER000_PLANUNG-HOLZER000_PROJEKTE003_TI-374_EBEN_SeeblockPLANUNG003_Ausführung0374 Eben Seeblock AP-Planung				tel. +43 512 32061	
DER AUSFÜHRENDE IST VERPFLICHTET, ALLE BESTANDSMASS UND PLANKOTEN VOR ARBEITSEINGANG ZU ÜBERPRÜFEN. DIESE ZEICHNUNG IST UNSER GEISTIGES EIGENTUM UND UNTERLIEGT DEM URHEBERRECHT. EINE Vervielfältigung, Aushandigung AN Dritte Personen oder Überlassung AN Konkurrenzfirmen ist UNTERSAGT.				fax +43 512 32061-39	
				mail technik@ghs-wohnbau.com	