


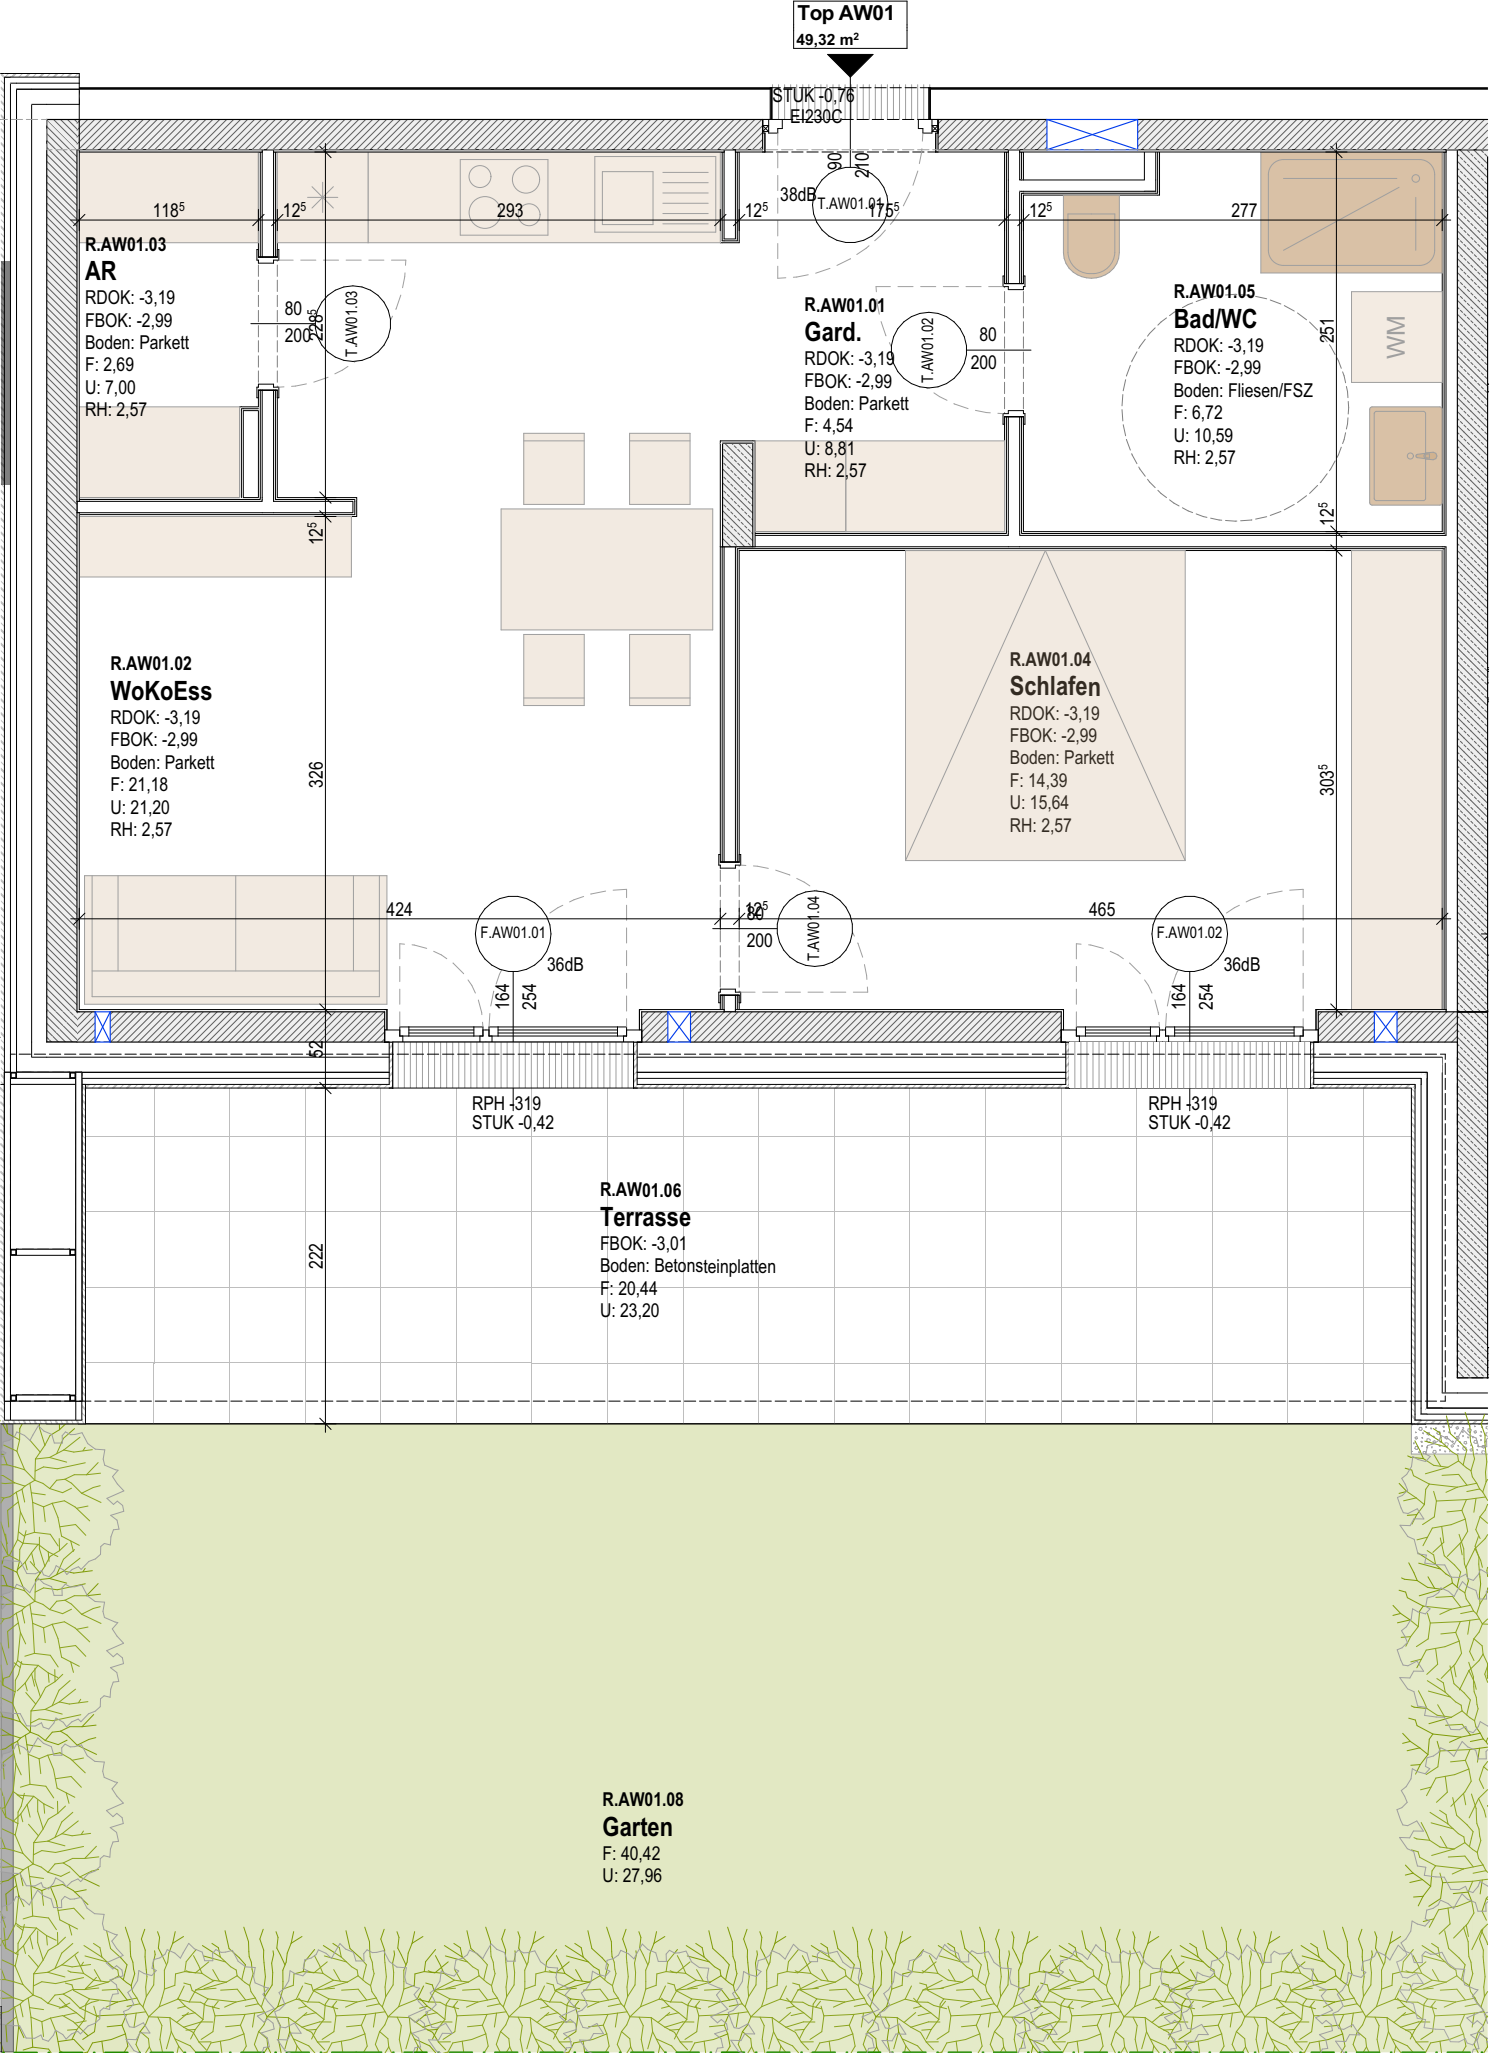

[LAGE IM GEBÄUDE]




[LAGE WOHNUNG E-01 M1:500]

Top AW01			
E-01	R.AW01.01	Gard.	4,54
E-01	R.AW01.02	WoKoEss	21,18
E-01	R.AW01.03	AR	2,69
E-01	R.AW01.04	Schlafen	14,39
E-01	R.AW01.05	Bad/WC	6,72
			49,52 m²

E-01	R.AW01.06	Terrasse	21,18
E-01	R.AW01.08	Garten	40,46
E-01	K.-01.06	Abteil Top 01	2,80



[ABTEIL/PARKPLATZ E-01 M1:500]

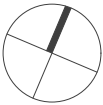

Information:
Grundrisse im Maßstab 1:50 (bei einem Ausdruck von DIN A3 auf 100%). Alle Flächenangaben ohne Gewähr. Die Angaben, Visualisierungen und Beschreibungen spiegeln den aktuellen Planungsstand wider. Eingezeichnetes Mobiliar und Küchenobjekte gehören nicht zum Kaufumfang. Maßgeblich für Angaben zu Ausstattung und Objektausführung ist die Baubeschreibung.

GHS
Gemeinnützige Hauptgenossenschaft des
Siedlerbundes regGmbH

schaffner.cc
architektur + projektmanagement zt gmbh

Ing.-Etzel-Straße 11 6020 Innsbruck

