




[LAGE IM GEBÄUDE]



[LAGE WOHNUNG E00 M1:500]

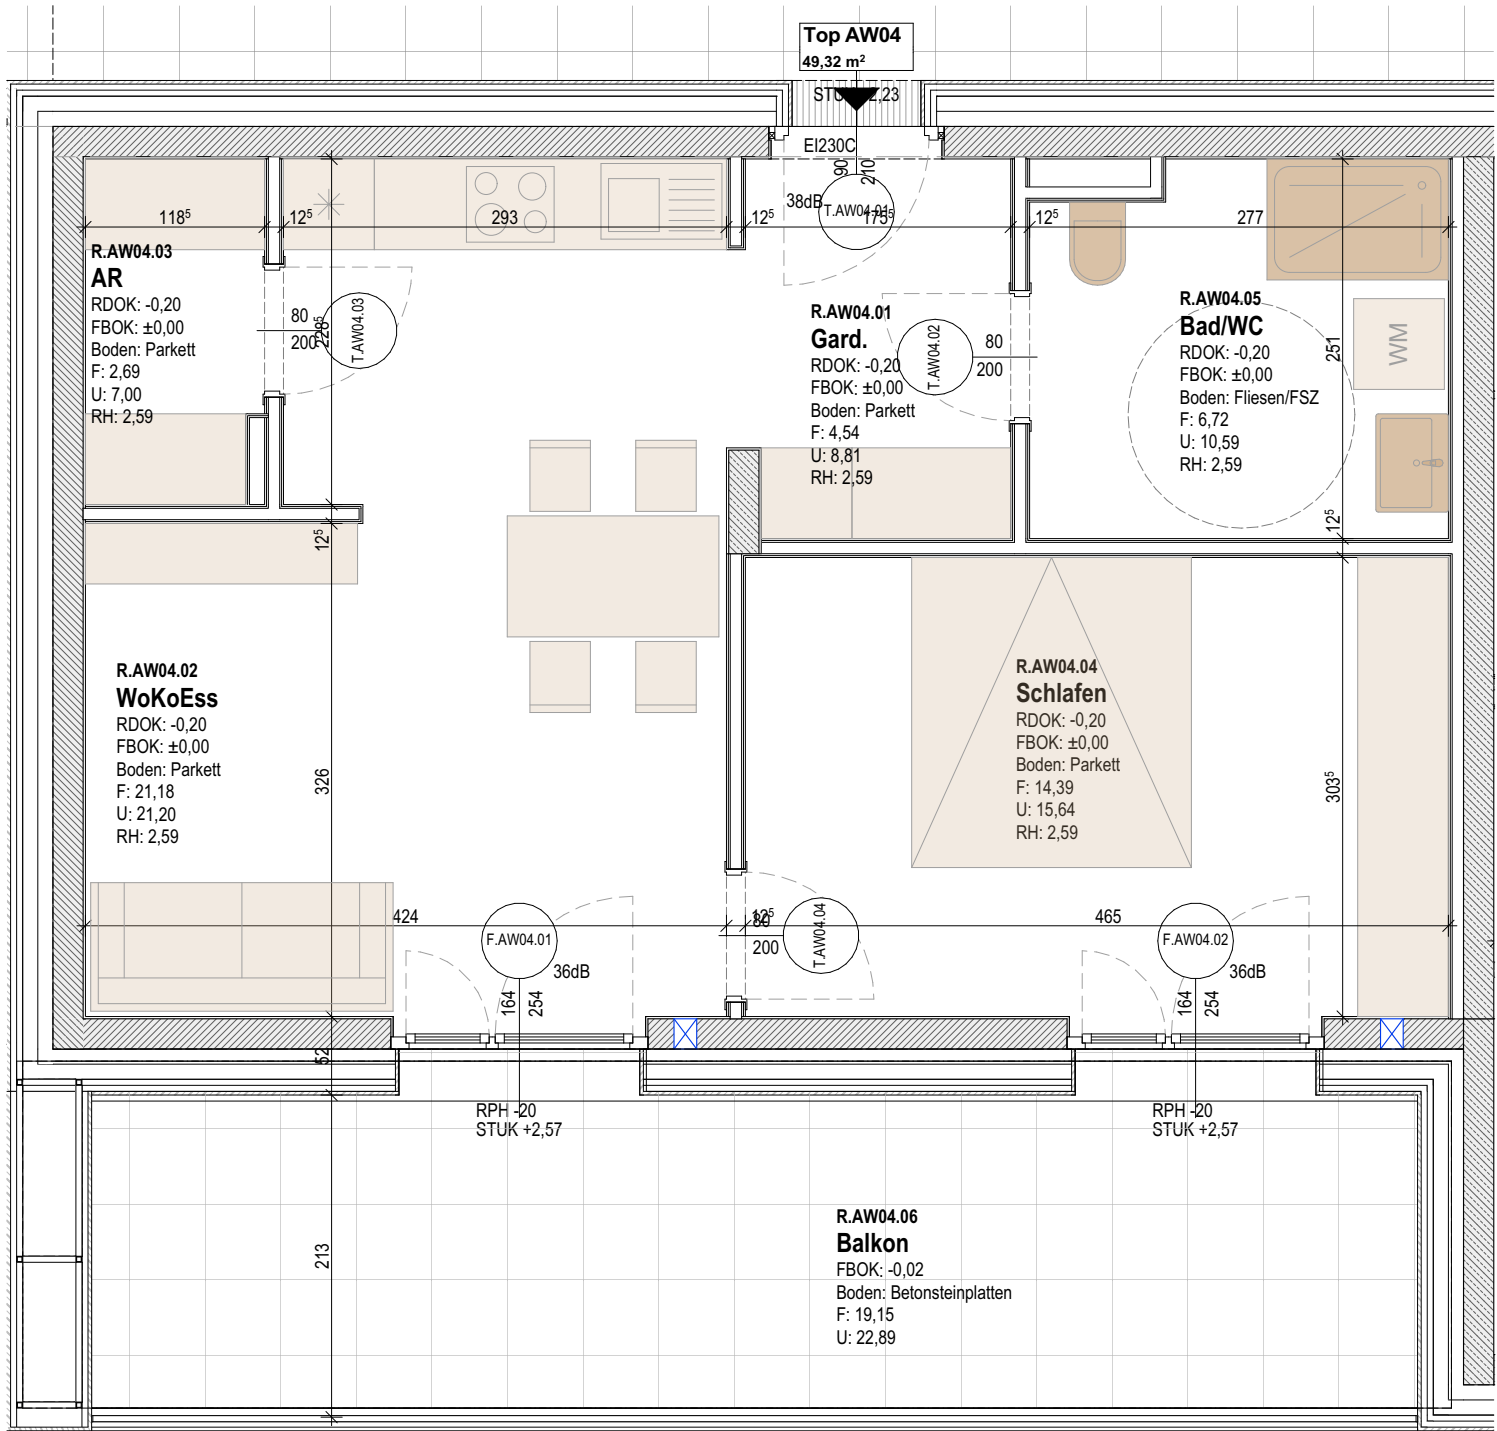


[GRUNDRISS E00 TOP 4 M1:50]

Top AW04				
E00	R.AW04.01	Gard.	4,54	
E00	R.AW04.02	WoKoEss	21,18	
E00	R.AW04.03	AR	2,69	
E00	R.AW04.04	Schlafen	14,39	
E00	R.AW04.05	Bad/WC	6,72	
			49,52 m²	
E00	R.AW04.06	Balkon	19,15	
E-01	K.-01.07	Abteil Top 04	2,80	



[ABTEIL/PARKPLATZ E-01 M1:500]

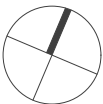

Information:
Grundrisse im Maßstab 1:50 (bei einem Ausdruck von DIN A3 auf 100%). Alle Flächenangaben ohne Gewähr. Die Angaben, Visualisierungen und Beschreibungen spiegeln den aktuellen Planungsstand wider. Eingezeichnetes Mobiliar und Küchenobjekte gehören nicht zum Kaufumfang. Maßgeblich für Angaben zu Ausstattung und Objektausführung ist die Baubeschreibung.

