

TOP 01
98,32m²


WOHNUNGSGRUNDRISS TOP 01 (ERDGESCHOSS)
MASSSTAB 1:50

TOP 01 (4 Zimmer Wohneinheit)


GARDEROBE	4,15 m²
GANG	12,87 m²
WC	2,50 m²
BAD	4,93 m²
ABSTELLRAUM	2,78 m²
SCHLAFEN 01	14,24 m²
SCHLAFEN 02	11,63 m²
SCHLAFEN 03	10,75 m²
KOCHEN-WOHNEN-ESSEN	34,47 m²

GESAMT	98,32 m²
Terrasse	57,80 m²


Kellerabteil	4,91 m²
Parkplatz P 01	13,98 m²

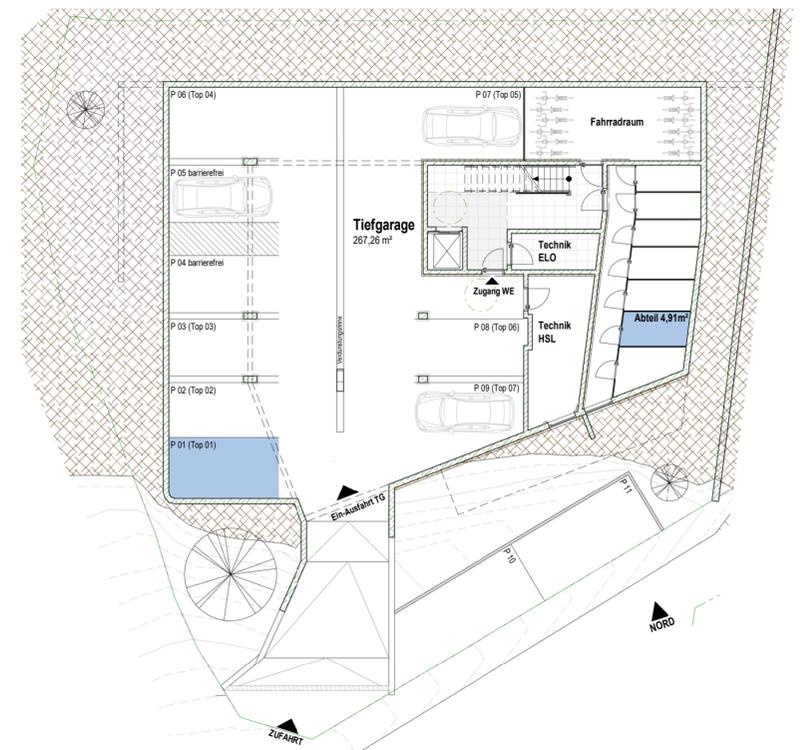

ÜBERSICHT GRUNDRISS UG (UNTERGESCHOSS)
MASSSTAB 1:200

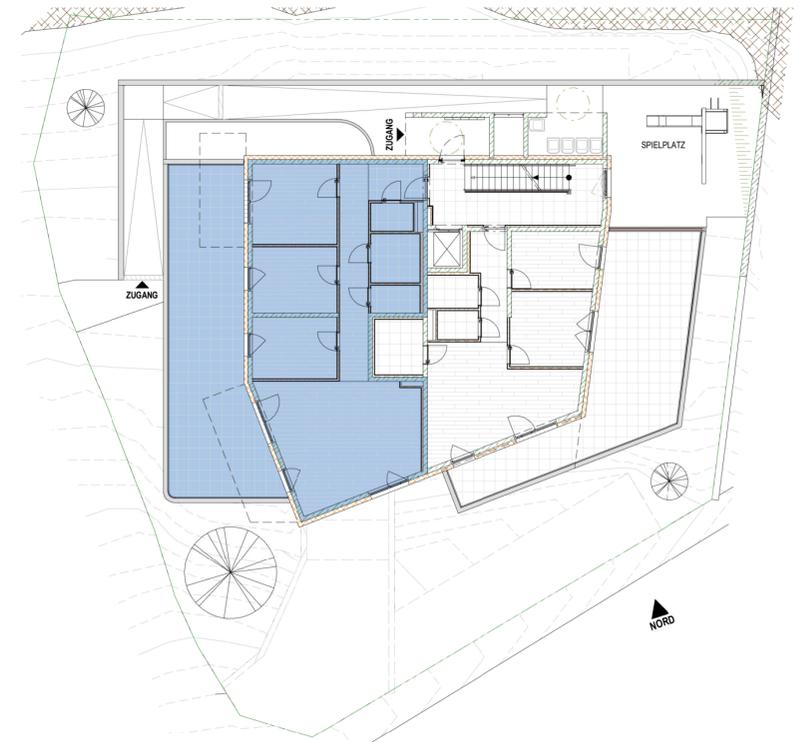

ÜBERSICHT GRUNDRISS EG (ERDGESCHOSS)
MASSSTAB 1:200

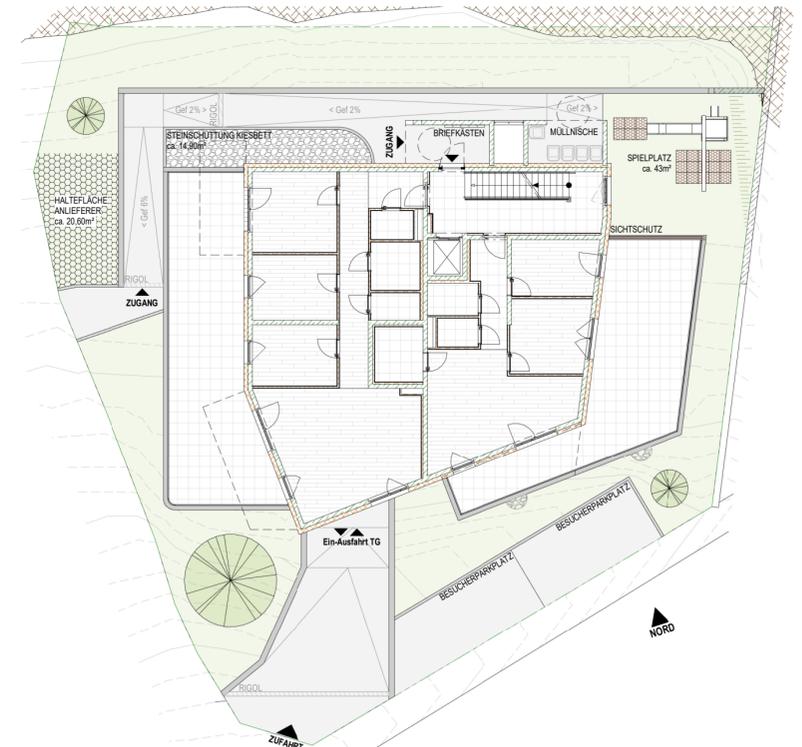

ÜBERSICHT GRUNDRISS AA (AUSSENANLAGEN)
MASSSTAB 1:200



Die angegebenen Maße sind Rohbaumaße - Naturmaße sind zu nehmen | Die dargestellte Möblierung ist lediglich als Einrichtungsvorschlag zu verstehen | Änderungen vorbehalten!
Auf Grund von digital ermittelten Raumgrößen können sich in der Gesamtfläche Rundungsfehler ergeben.

TI-0374 EBEN AM ACHENSEE

Wohnungsgrundriss_TOP 01

Wie angezeigt

PROJ-NR: TI-0374	PLAN-NR: VP_TOP 01	DATUM: 04.07.2023	GEZ: GHS
---------------------	-----------------------	----------------------	-------------



adr. Ing. Eitel-Straße 11, 6020 Innsbruck
tel. +43 512 52061
fax +43 512 52061-39
mail technik@ghs-wohnbau.com

0,550 x 0,554 = 0,33 m²

WIRTSCHAFTSRECHNUNG: PLANUNG-HOLZRECHNUNG: PROJEKT: TI-374_EBEN_SeeblockPLANUNG03_Ausführung0374 Eben Seeblock AP-Planung
DER AUSFÜHRENDE IST VERPFLICHTET, ALLE BESTANDSMASSE UND PLANKNOTEN VOR ARBEITSBEGINN ZU ÜBERPRÜFEN. DIESE ZEICHNUNG IST UNSER GEISTIGES EIGENTUM UND UNTERLIEGT DEM URHEBERRECHT. EINE Vervielfältigung, Aushandigung an Dritte Personen oder Überlassung an Konkurrenzfirmen ist untersagt.