



TOP 1
2 - ZIMMER - WOHNUNG

ÜBERSICHT:

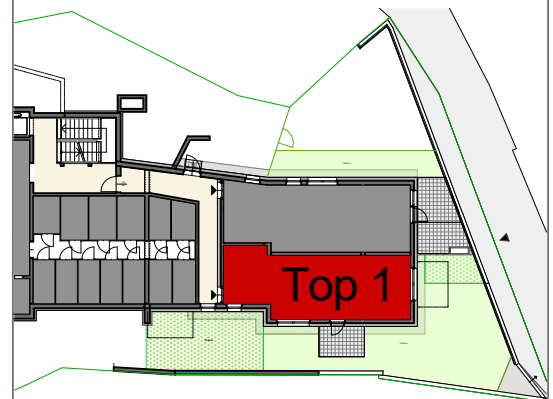

KELLER:

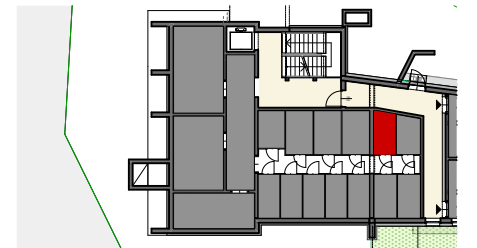

FLÄCHEN:



Wohnnutzfläche:	47,03 m²
Terrasse:	6,00 m²
Keller:	4,00 m²
Garten eben:	74,00 m²

Objektdaten:	Gst.Nr.: 119 KG 81107 Fulpmes Straße: Bahnstraße
Bauherr:	Gemeinnützige Hauptgenossenschaft des Siedlerbundes reg. Gen.m.b.H 6020 Innsbruck, Ing-Etzel-Straße 11 Tel. 0512/52061 Fax 0512/52061 39 technik@ghs-wohnbau.com
Planverfasser:	Schwärzler Architekten ZT GmbH 6020 Innsbruck, Innrain 14 Tel. 0512/588928 Fax 512/588928 2 office@architekt-schwaerzler.at
gezeichnet:	Dipl.-Ing. Hans-Günter Gabriel

SCHWÄRZLER
ARCHITEKTEN ZT GMBH

tel +43/512/588928
www.architekt-schwaerzler.at

Stand 23.02.2017

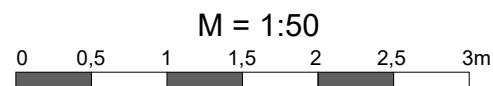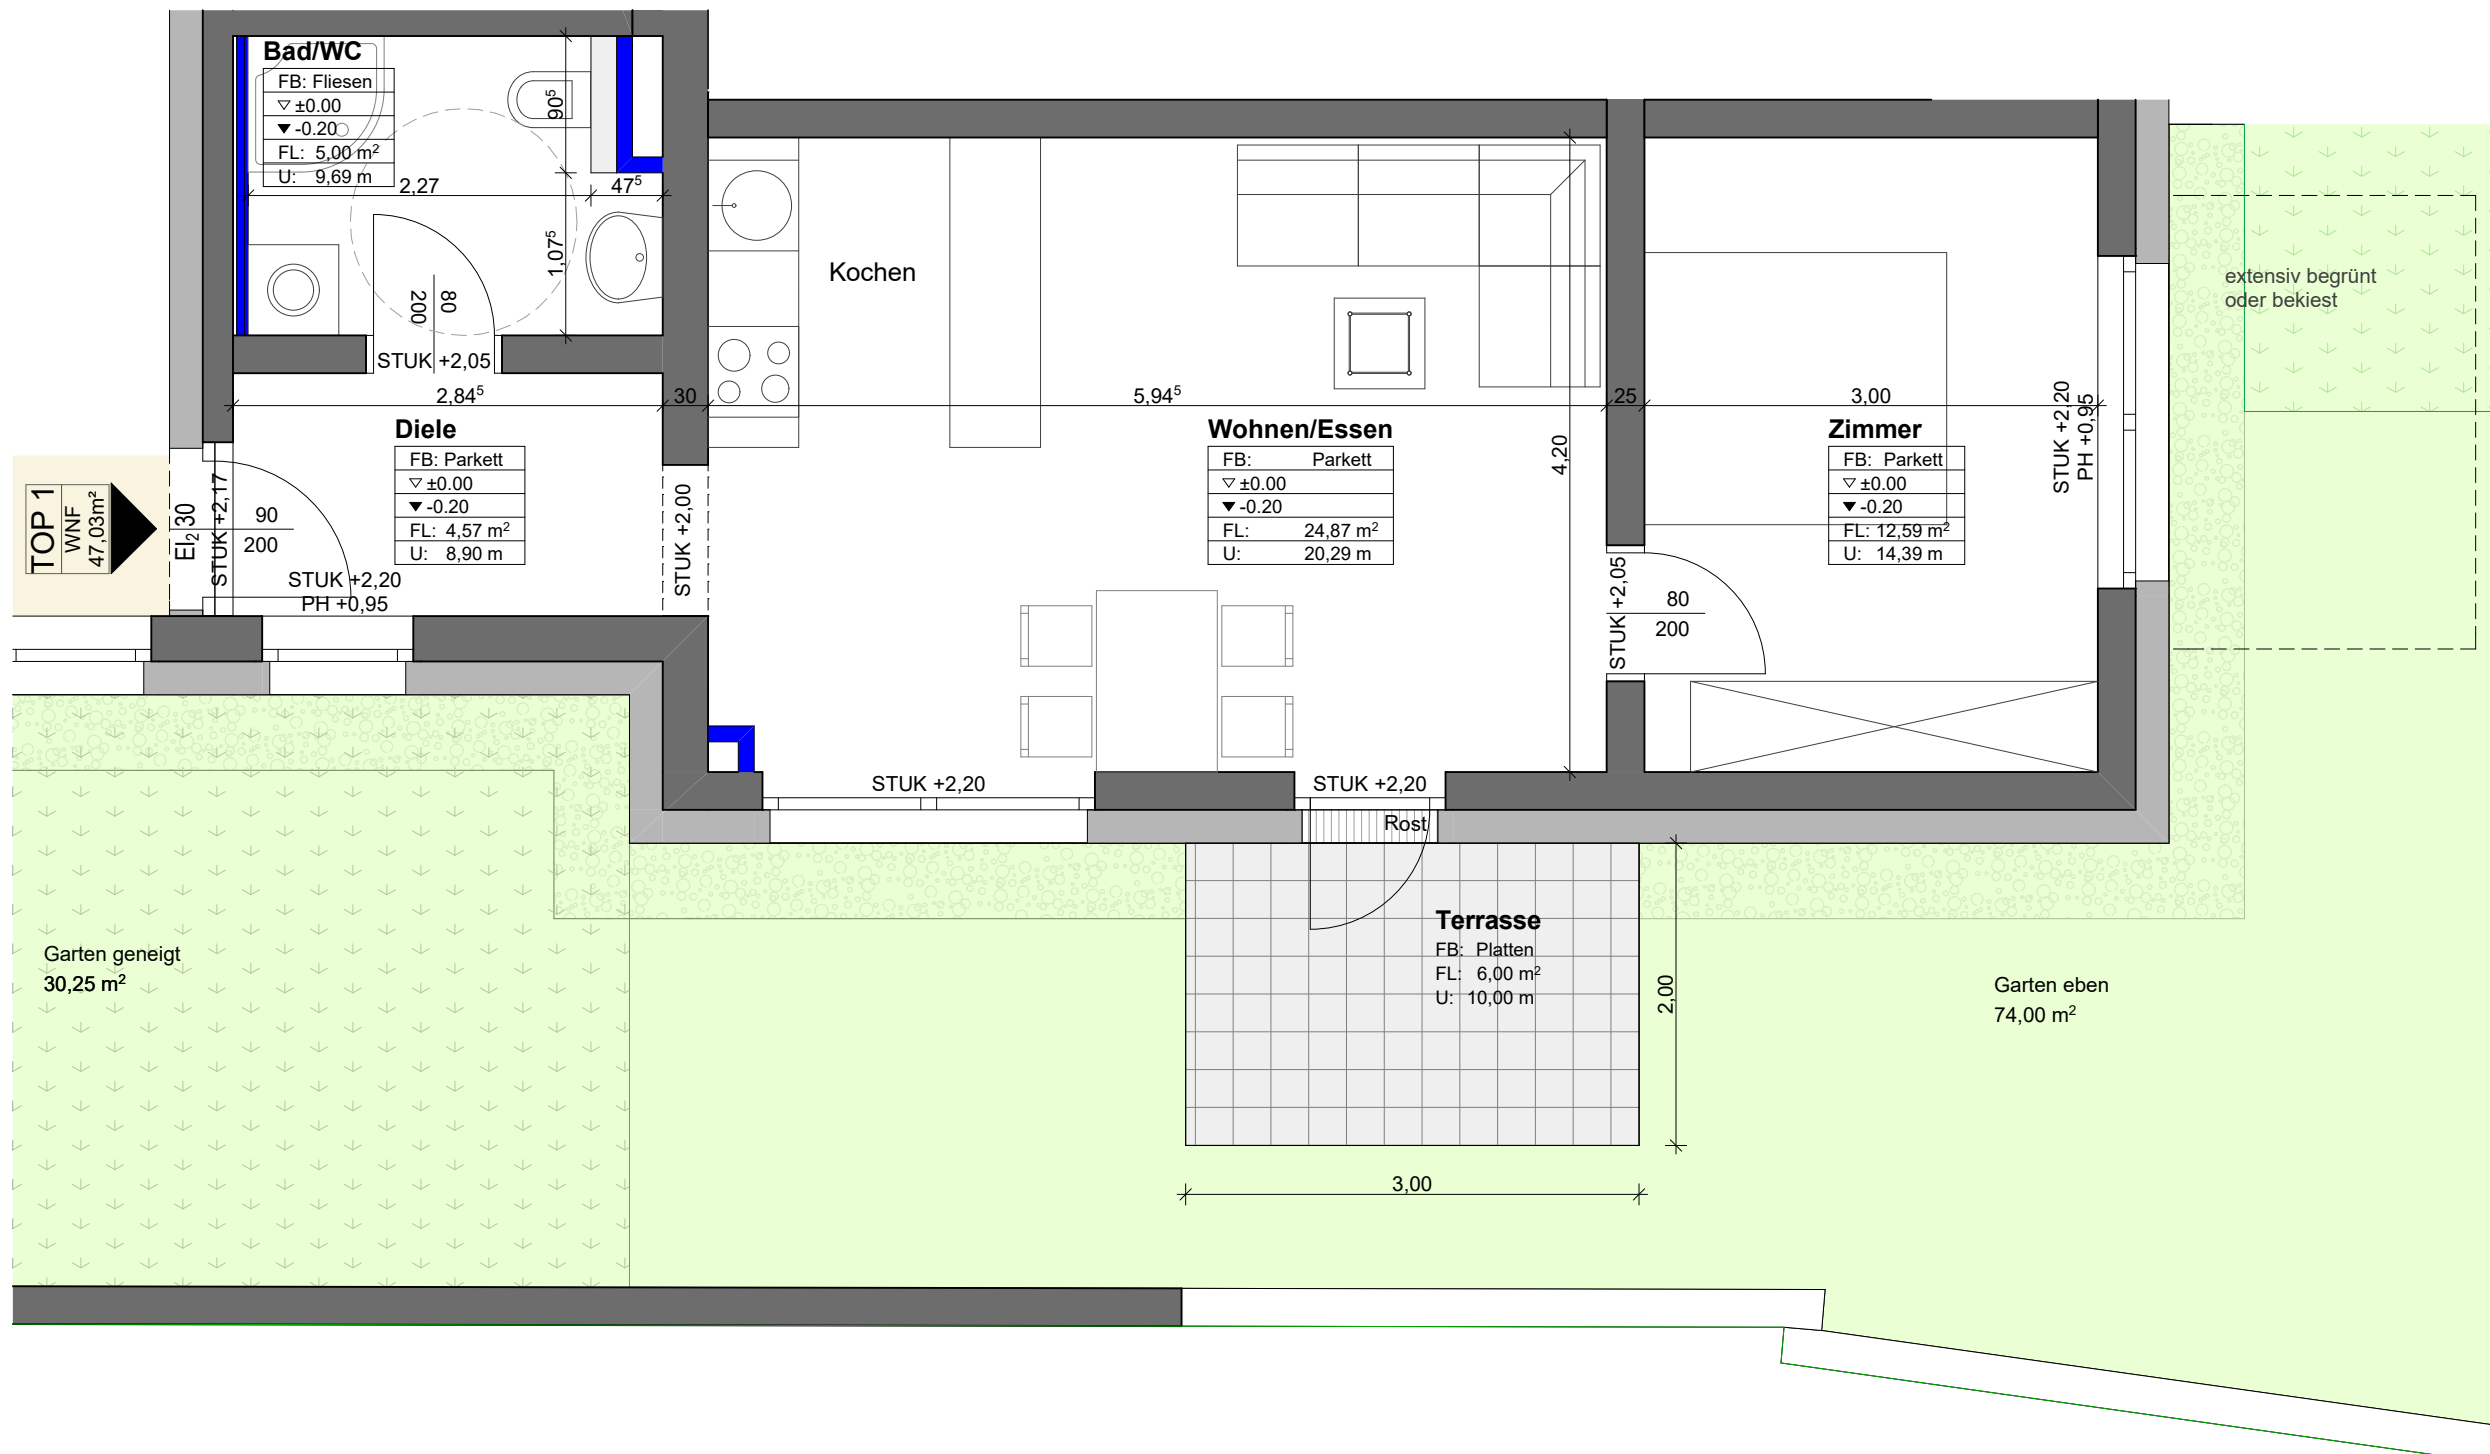

Alle Maße = Rohbaum Maße
Für Möblierung Naturmaße nehmen

Wohnanlage Kofler-Haus Fulpmes

 Stahlbeton
 Trockenbau
 Wärmedämmung