



2 - ZIMMER - WOHNUNG

ÜBERSICHT:

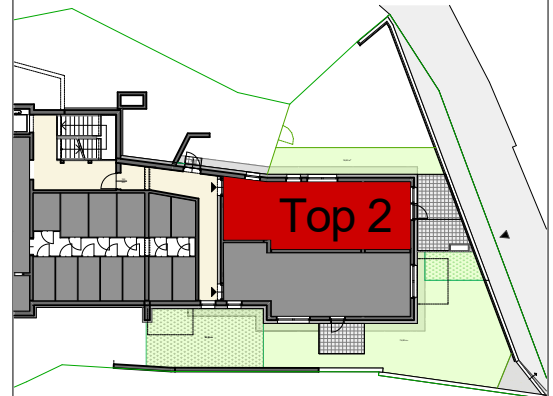

KELLER:

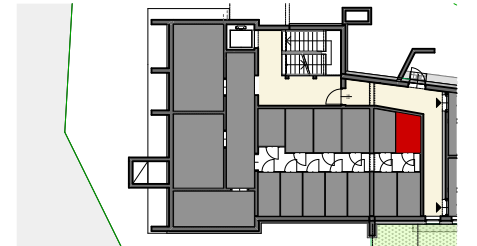

FLÄCHEN:

Wohnnutzfläche: 48,74 m²

Terrasse: 13,72 m²

Keller: 4,02 m²

Garten eben: 19,82 m²

Objektdaten: Gst.Nr.: 119
KG 81107 Fulpmes
Straße: Bahnstraße

Bauherr: Gemeinnützige Hauptgenossenschaft
des Siedlerbundes reg.Gen.m.b.H
6020 Innsbruck, Ing.-Etzel-Straße 11
Tel. 0512/52061 | Fax 0512/52061 39
technik@ghs-wohnbau.com




Planverfasser: Schwärzler Architekten ZT GmbH
6020 Innsbruck, Innrain 14
Tel. 0512/588928 | Fax 512/588928 2
office@architekt-schwarzler.at

gezeichnet: Dipl.-Ing. Hans-Günter Gabriel

SCHWÄRZLER
ARCHITEKTEN ZT GMBH

tel +43/512/588928
www.architekt-schwaerzler.at

Stand 23.02.2017

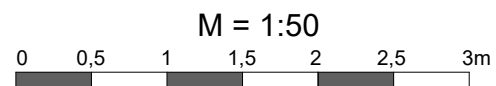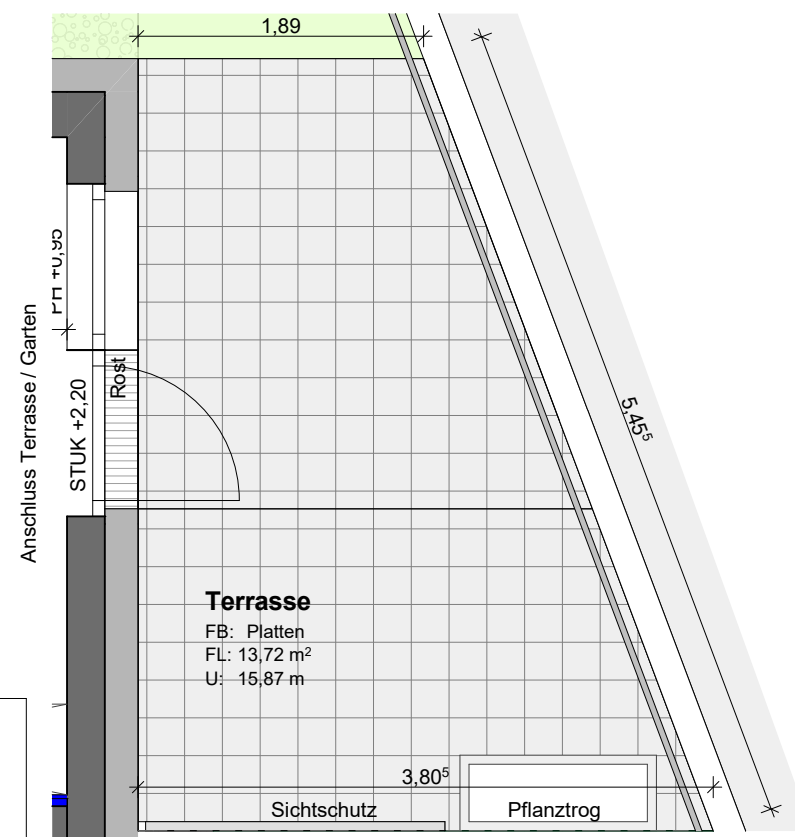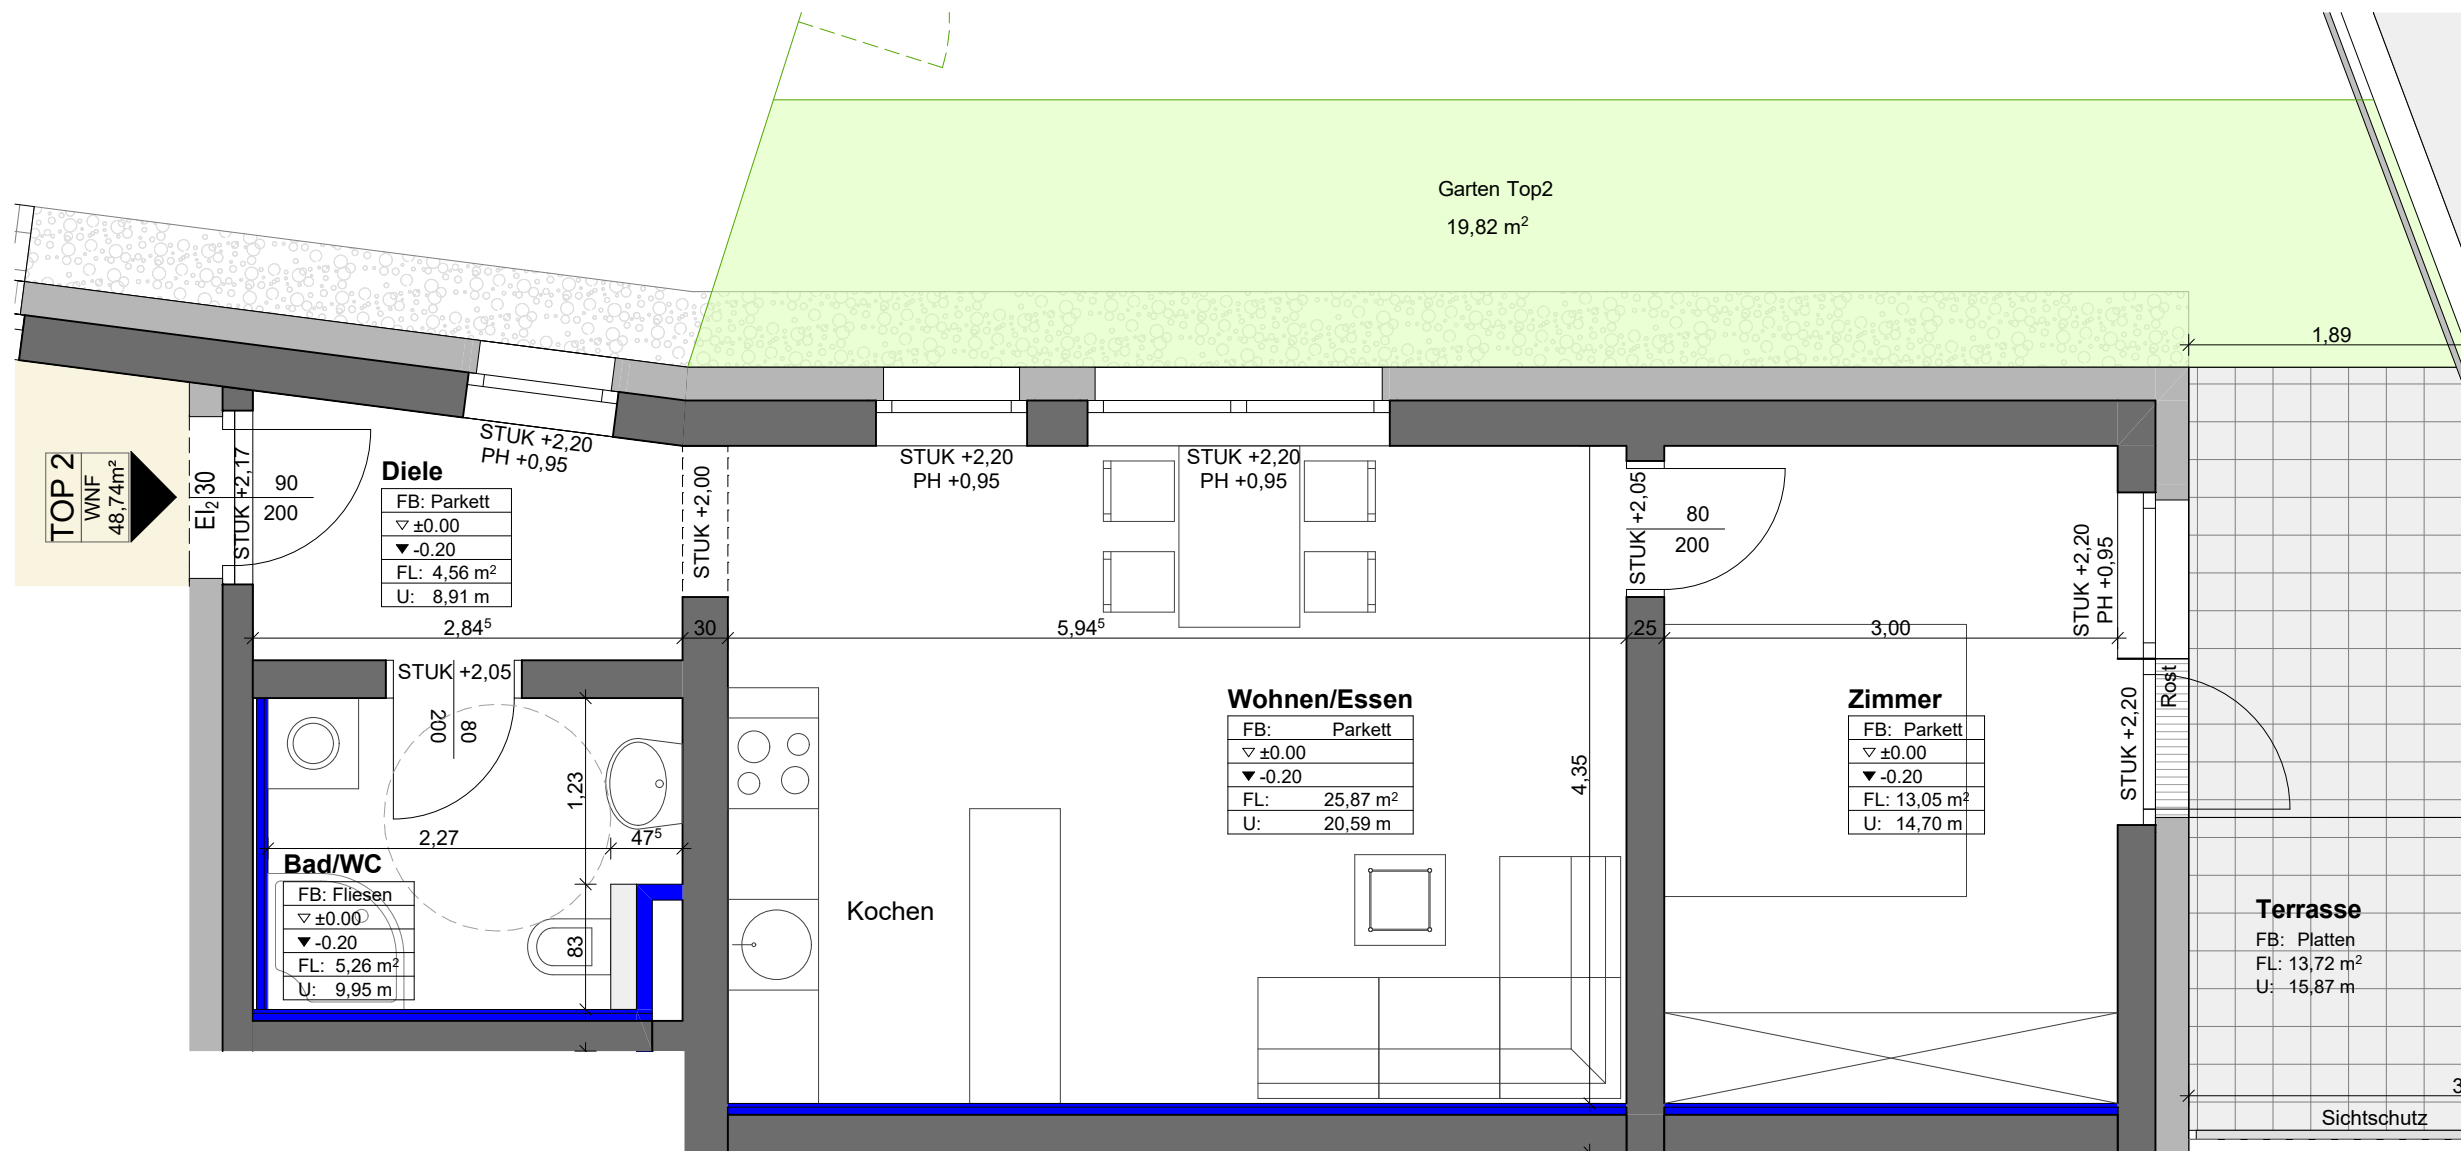

Alle Maße = Rohbaum Maße
Für Möblierung Naturmaße nehmen

Wohnanlage Kofler-Haus Fulpmes

 Stahlbeton
 Trockenbau
 Wärmedämmung