
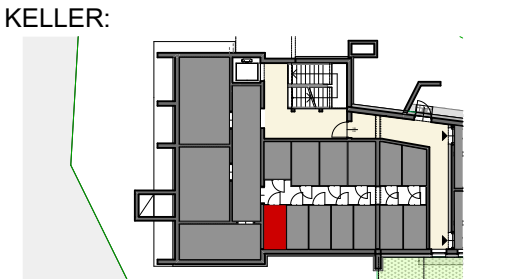


TOP 6



2 - ZIMMER - WOHNUNG

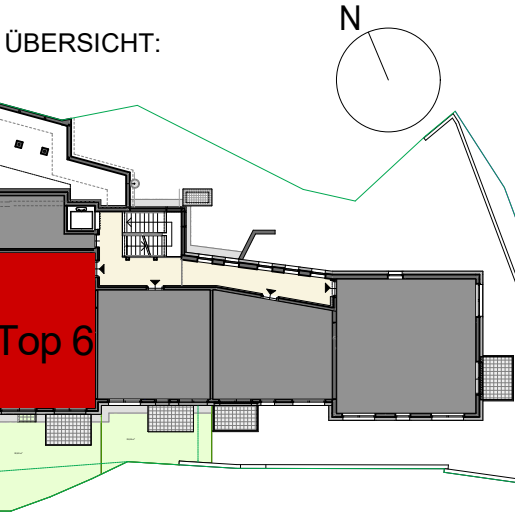

FLÄCHEN:

Wohnnutzfläche:	62,82 m²
Terrasse:	6,00 m²
Keller:	4,17 m²
Garten eben:	32,92 m²

Objektdaten:	Gst.Nr.: 119 KG 81107 Fulpmes Straße: Bahnstraße
Bauherr:	Gemeinnützige Hauptgenossenschaft des Siedlerbundes reg.Gen.m.b.H 6020 Innsbruck, Ing-Etzel-Straße 11 Tel. 0512/52061 Fax 0512/52061 39 technik@ghs-wohnbau.com
Planverfasser:	Schwärzler Architekten ZT GmbH 6020 Innsbruck, Innrain 14 Tel. 0512/588928 Fax 512/588928 2 office@architekt-schwaerzler.at
gezeichnet:	Dipl.-Ing. Hans-Günter Gabriel

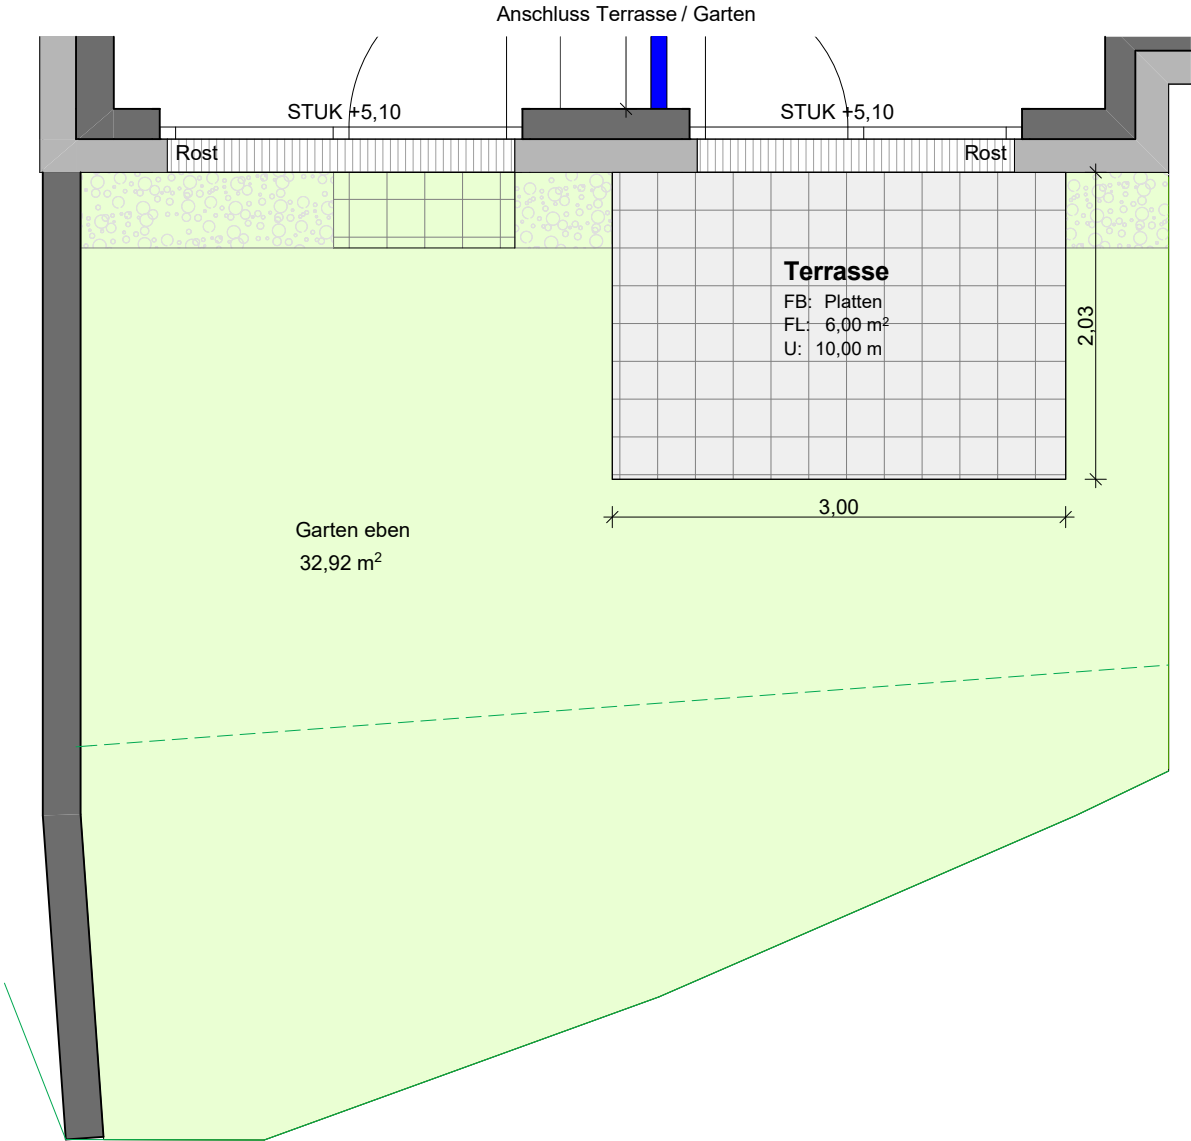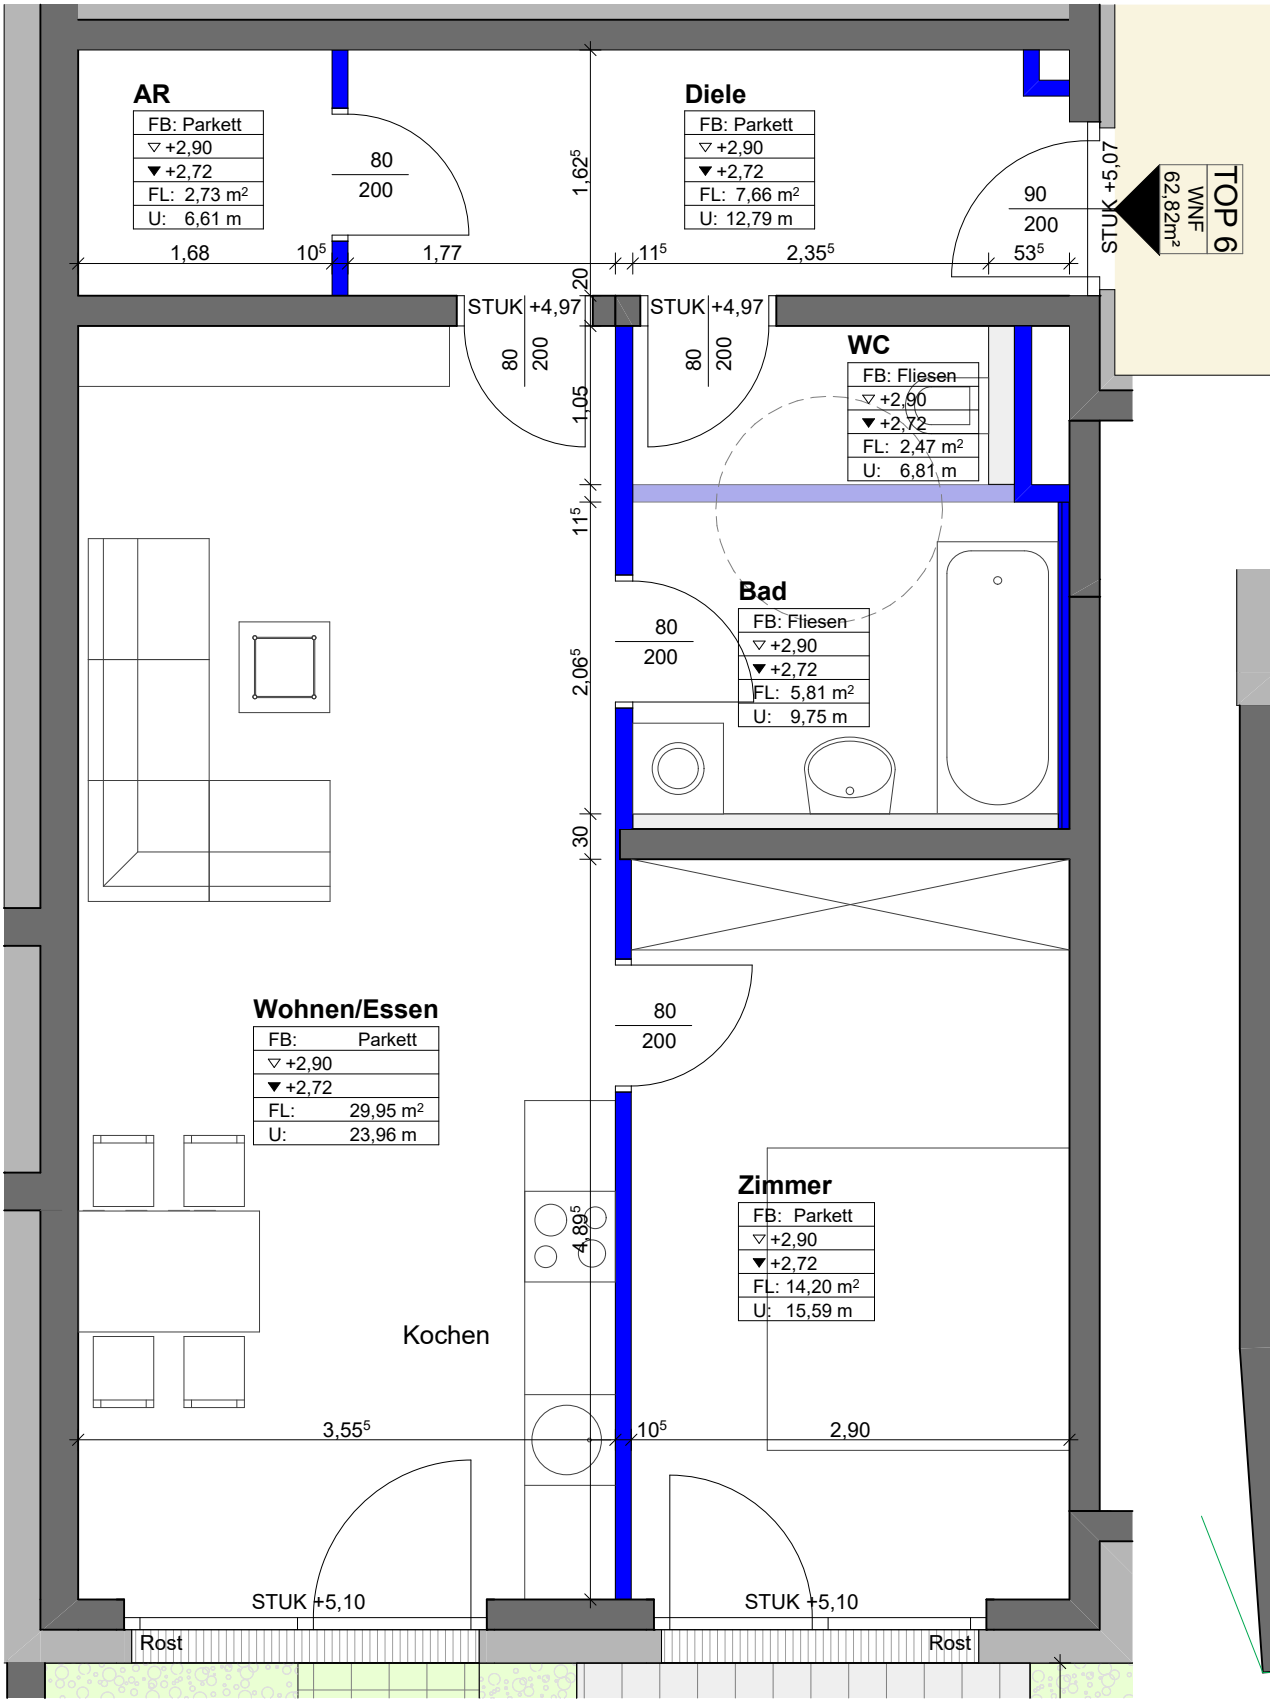

M = 1:50

Alle Maße = Rohbaumaße
Für Möblierung Naturmaße nehmen

Wohnanlage Kofler-Haus Fulpmes

Stahlbeton

Trockenbau

Wärmedämmung