


Haus A / EG TOP 1 3 Zimmer - Wohnung

FLÄCHEN:	
Wohnnutzfläche:	70,74 m ²
Terrasse:	14,25 m ²
Garten:	47,01 m ²
Keller:	4,56 m ²

ÜBERSICHT:




KELLER:

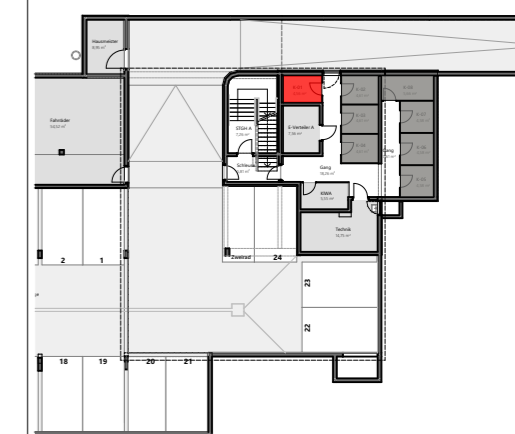

Bauherr: Gemeinnützige Hauptgenossenschaft des Siedlerbundes reg.Gen.m.b.H
6020 Innsbruck, Ing-Etzel-Straße 11
Tel. 0512/52061 | Fax 0512/52061 39
technik@ghs-wohnbau.com

Planverfasser: Schwärzler Architekten ZT GmbH
6020 Innsbruck, Innrain 14
Tel. 0512/588928 | Fax 512/588928 2
office@architekt-schwaerzler.at

gezeichnet: Dipl.-Ing. Hans-Günter Gabriel

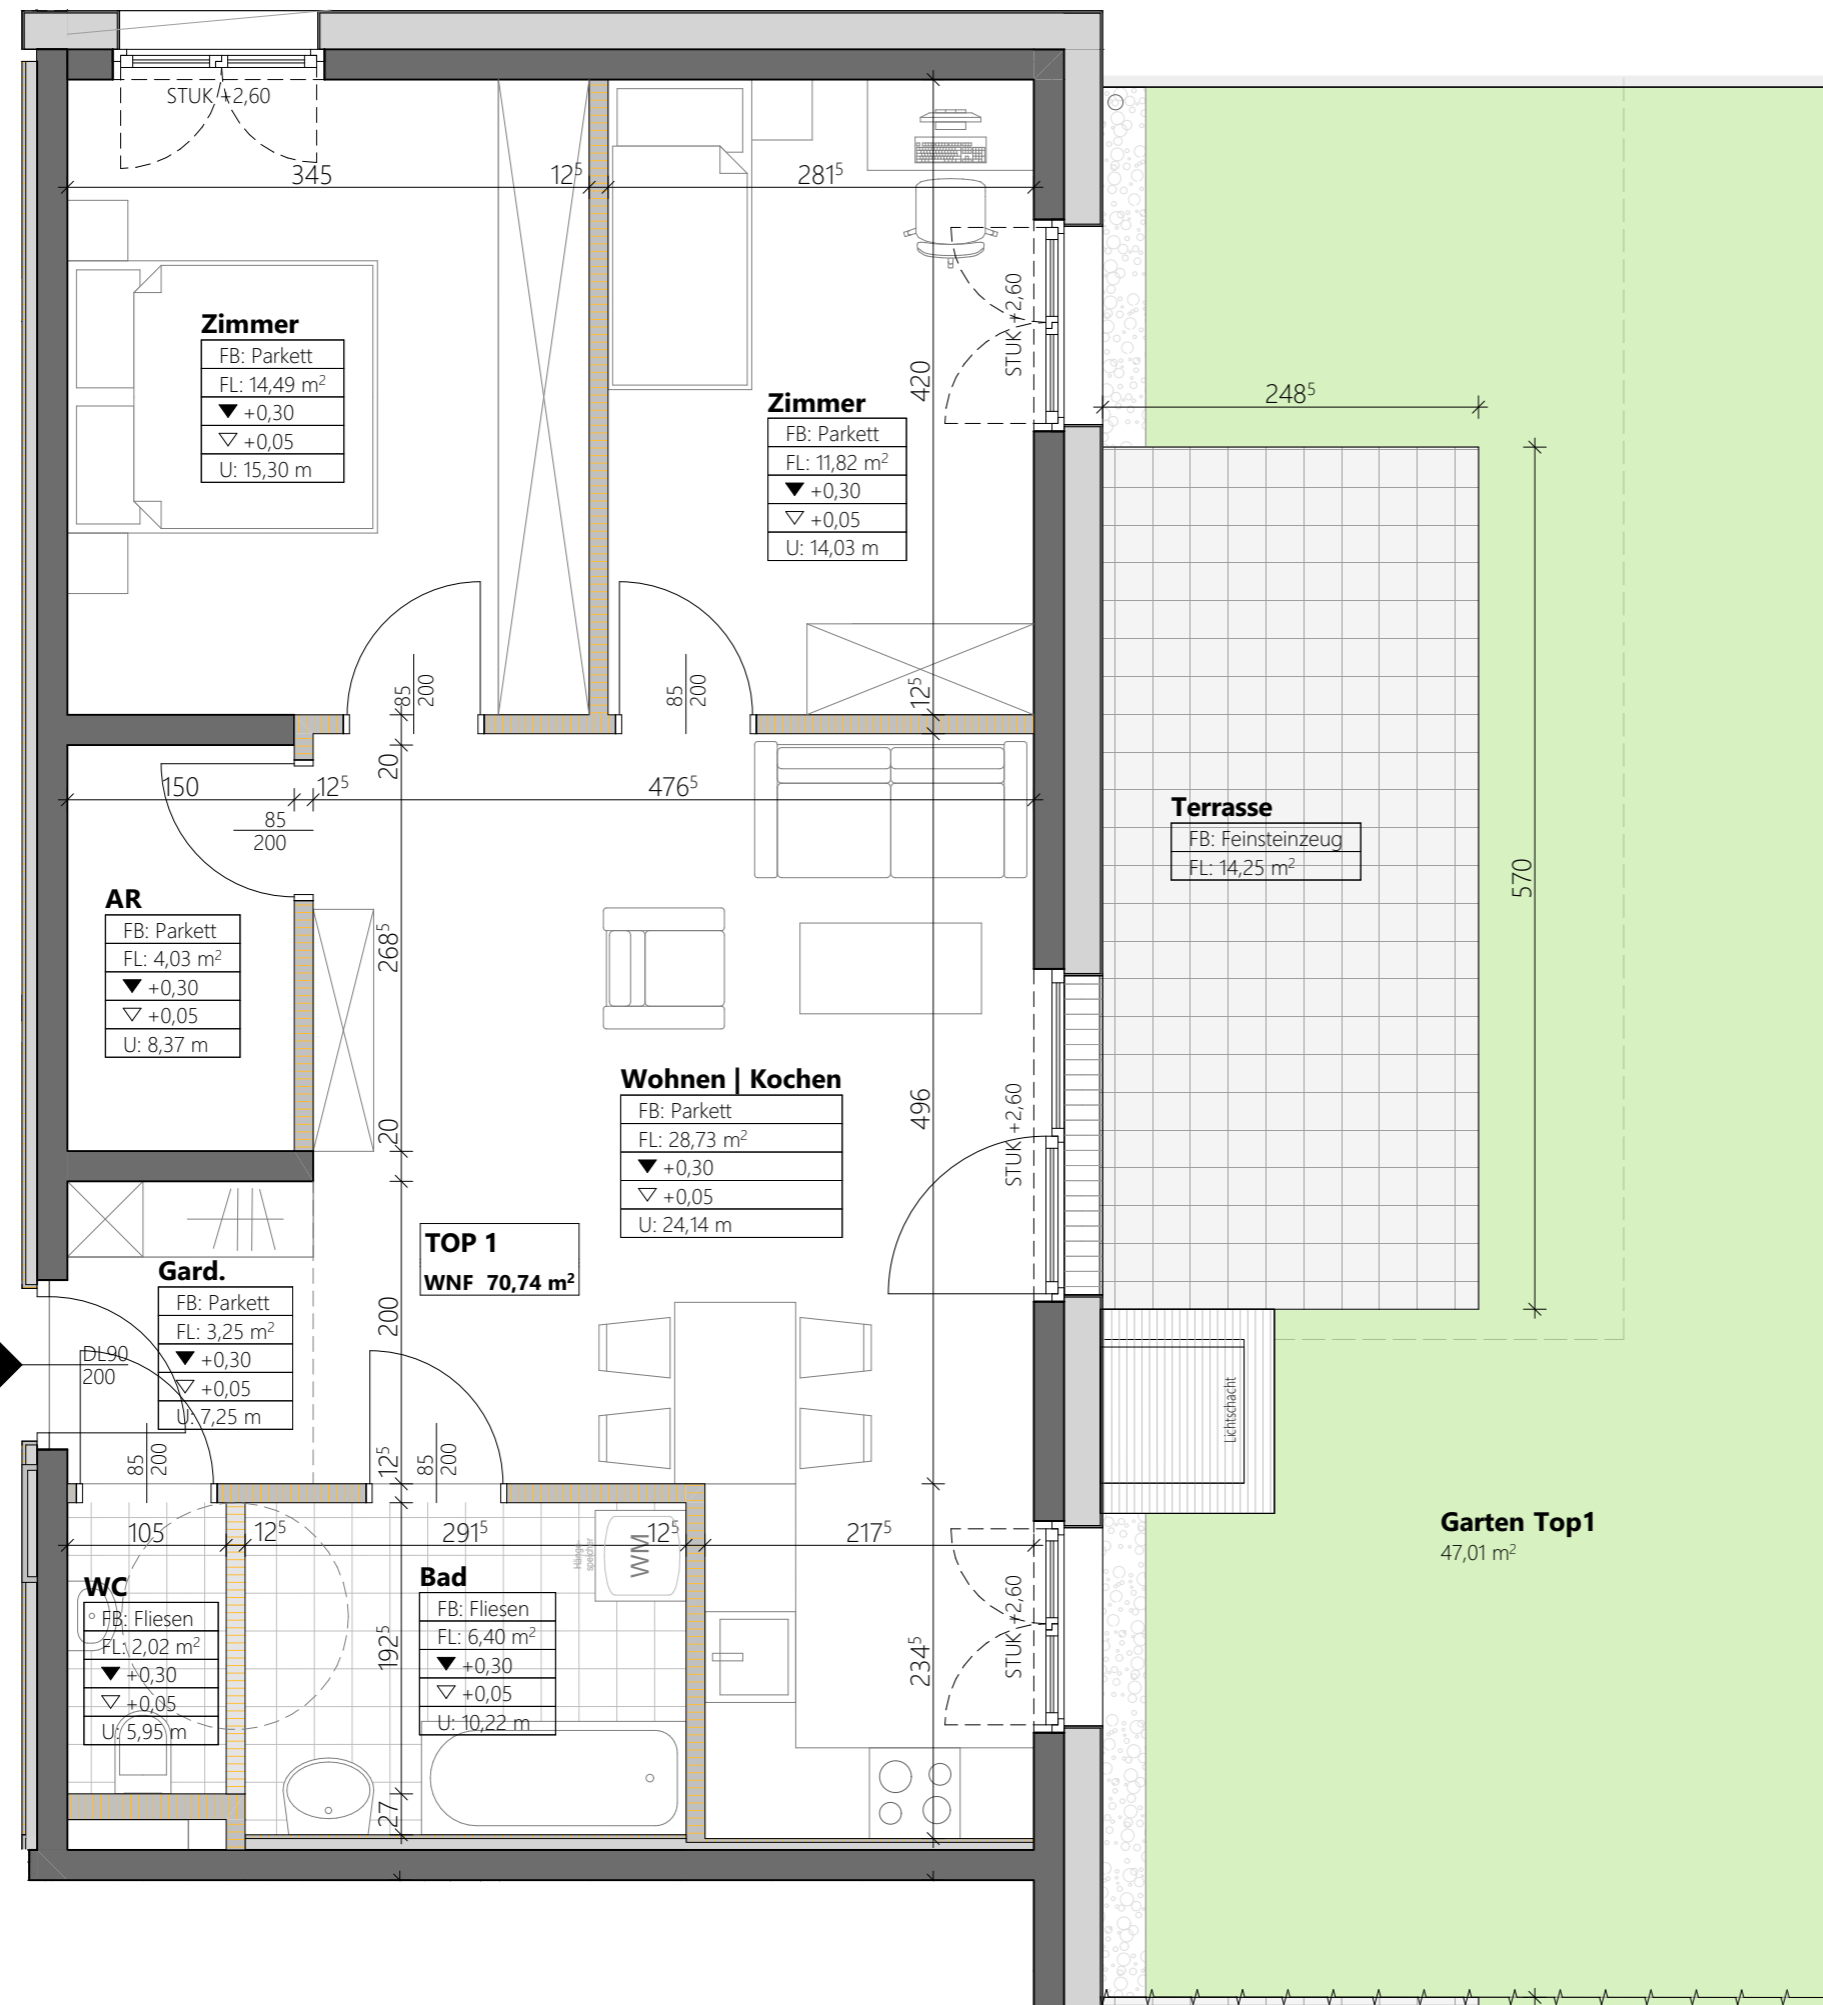

M = 1:50



Alle Maße = Rohbaumaße, Für Möblierung Naturmaße nehmen

Wohnbebauung Natters Hinteranger

- Stahlbeton
- Mauerwerk
- Wärmedämmung
- Trockenbau

