



## Haus A / EG TOP 2 2 Zimmer - Wohnung

FLÄCHEN:	
Wohnnutzfläche:	51,05 m <sup>2</sup>
Terrasse:	14,25 m <sup>2</sup>
Garten:	97,85 m <sup>2</sup>
Keller:	4,61 m <sup>2</sup>

### ÜBERSICHT:

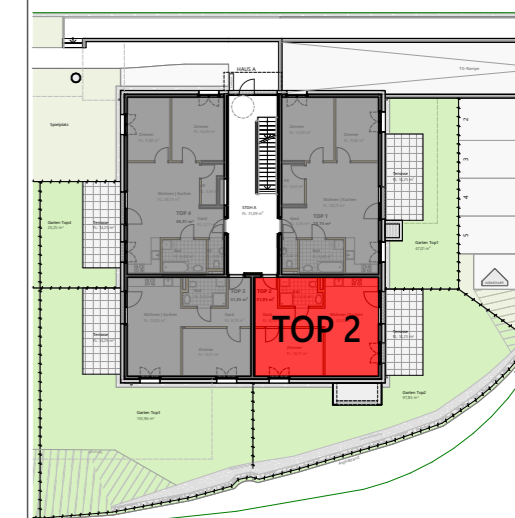


### KELLER:

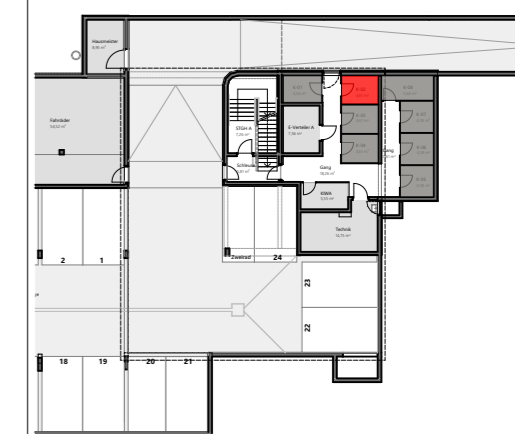

Bauherr: Gemeinnützige Hauptgenossenschaft des Siedlerbundes reg.Gen.m.b.H  
6020 Innsbruck, Ing-Etzel-Straße 11  
Tel. 0512/52061 | Fax 0512/52061 39  
technik@ghs-wohnbau.com

Planverfasser: Schwärzler Architekten ZT GmbH  
6020 Innsbruck, Innrain 14  
Tel. 0512/588928 | Fax 512/588928 2  
office@architekt-schwaerzler.at  
Dipl.-Ing. Hans-Günter Gabriel

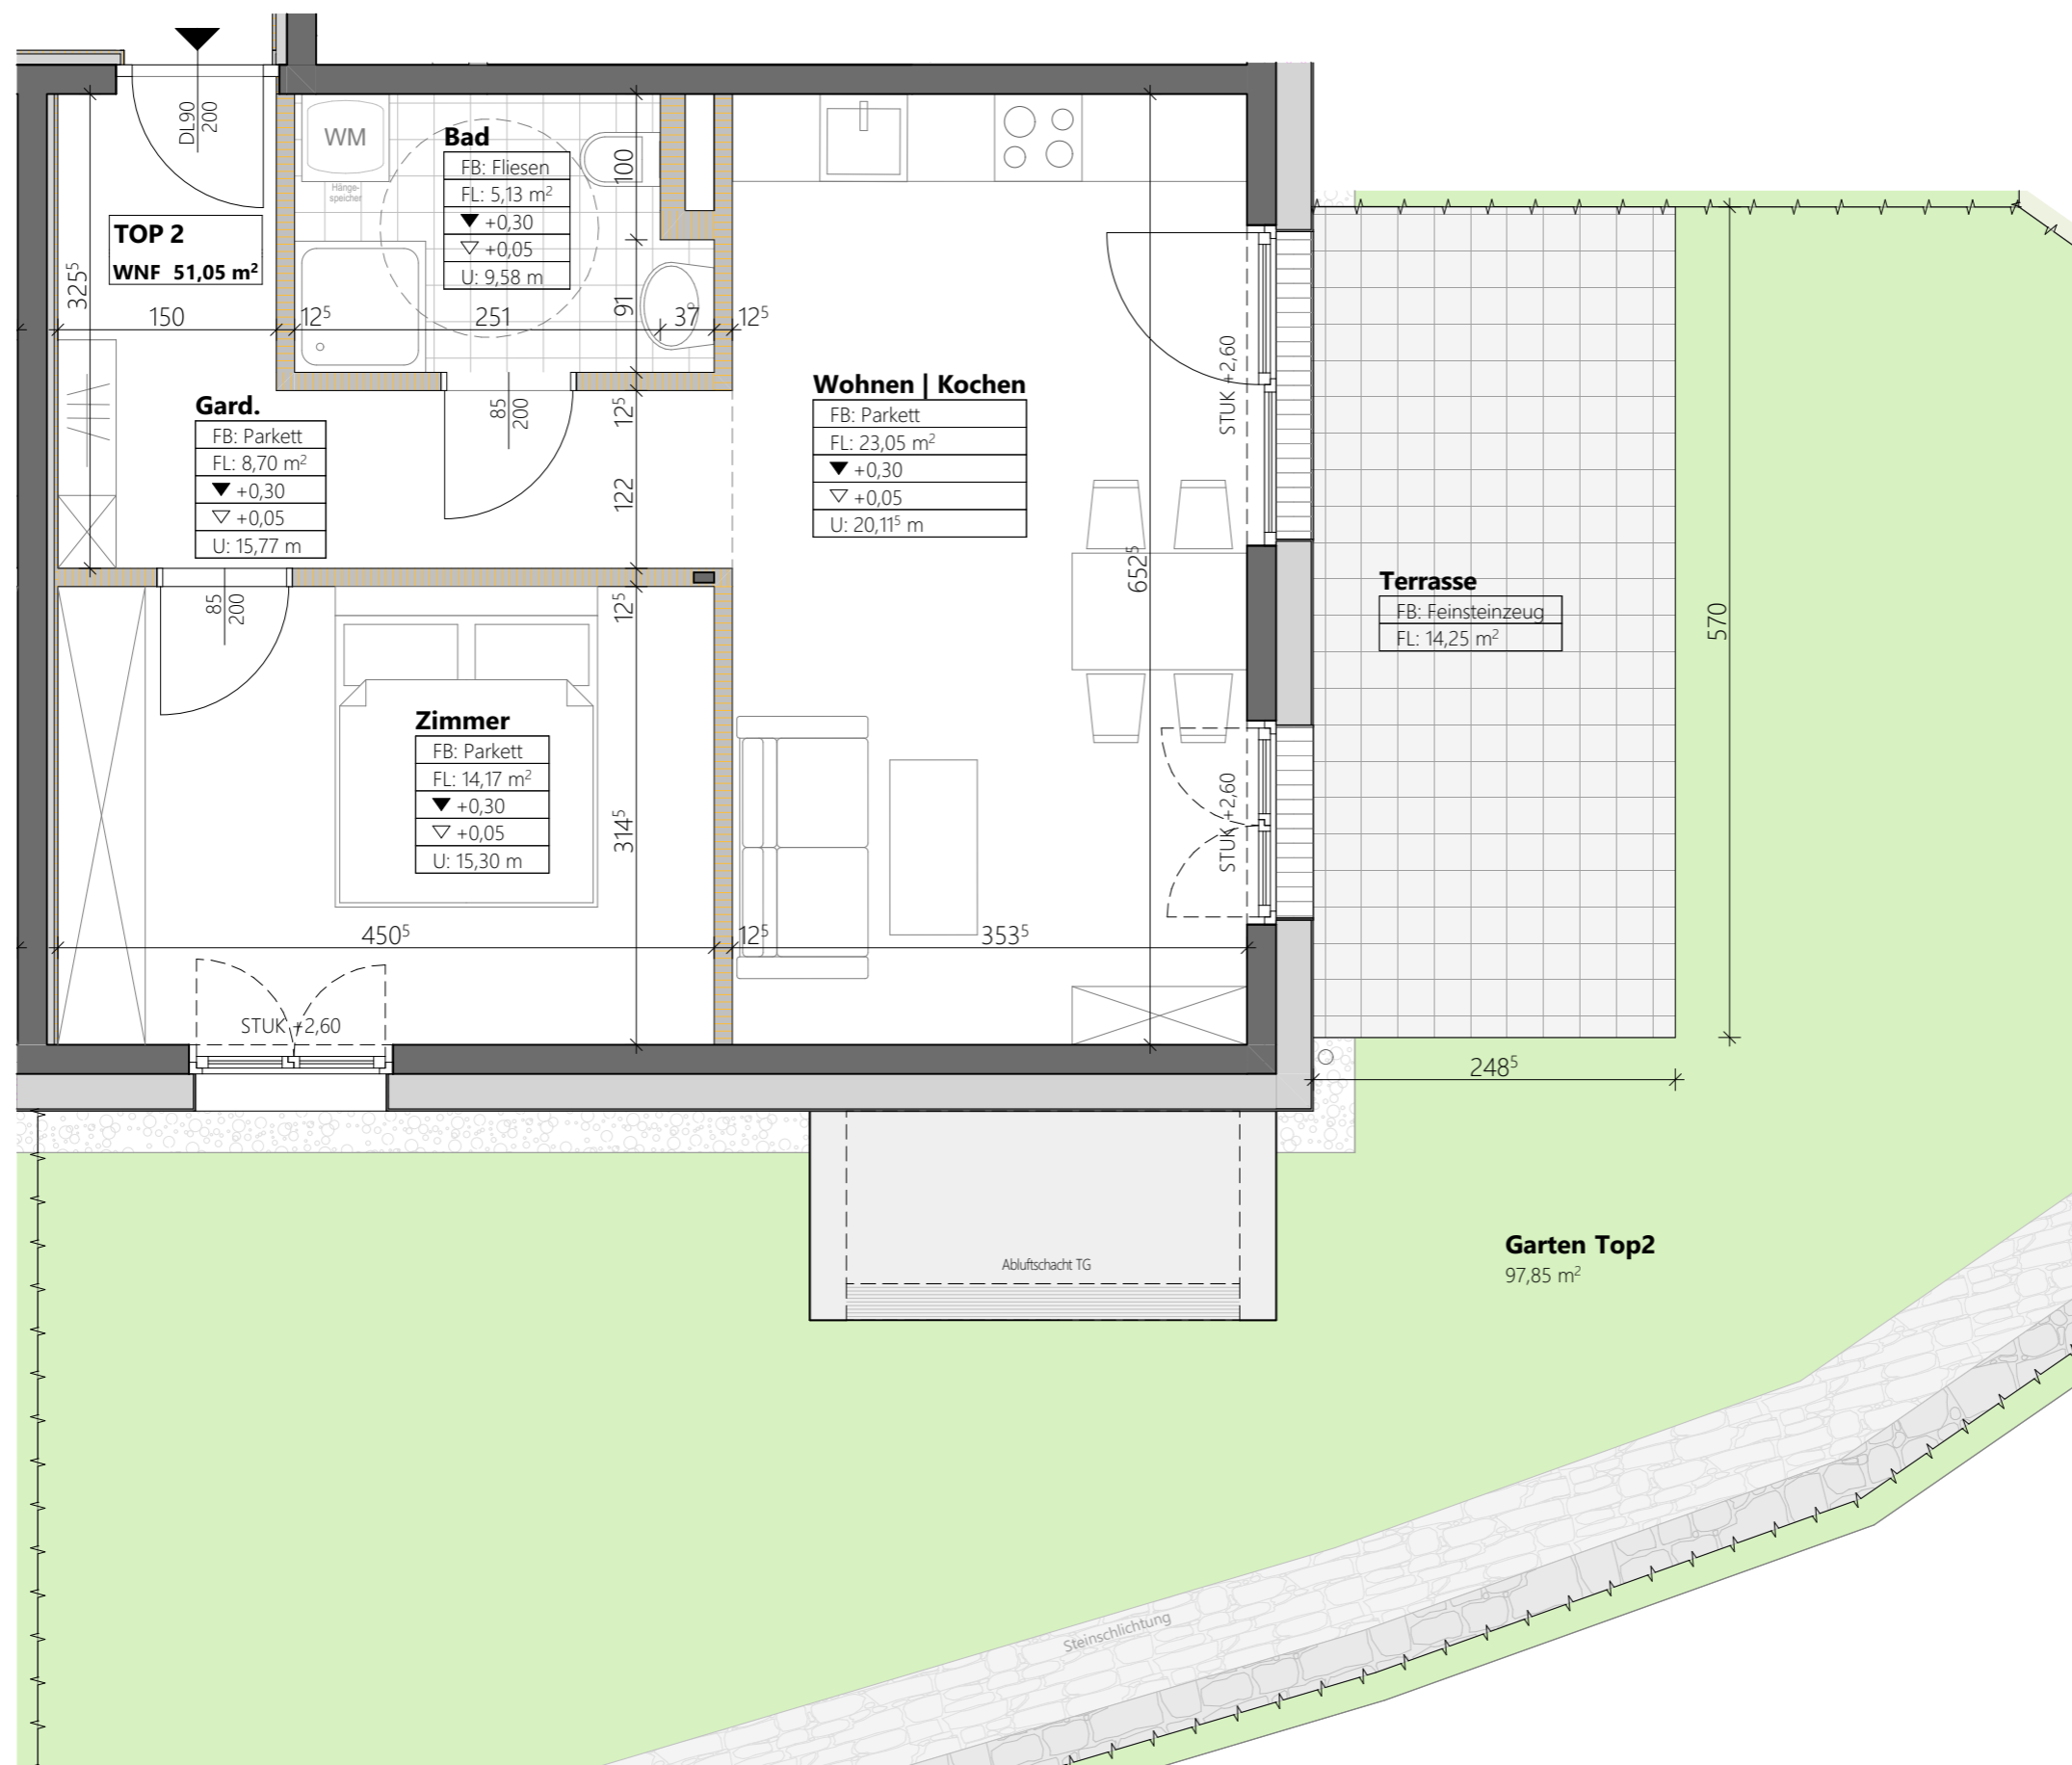

**Wohnen | Kochen**

FB: Parkett
FL: 23,05 m <sup>2</sup>
▼ +0,30
▽ +0,05
U: 20,11 <sup>5</sup> m

**Zimmer**

FB: Parkett
FL: 14,17 m <sup>2</sup>
▼ +0,30
▽ +0,05
U: 15,30 m

**Gard.**

FB: Parkett
FL: 8,70 m <sup>2</sup>
▼ +0,30
▽ +0,05
U: 15,77 m


**Bad**

FB: Fliesen
FL: 5,13 m <sup>2</sup>
▼ +0,30
▽ +0,05
U: 9,58 m

**Terrasse**

FB: Feinsteinzeug
FL: 14,25 m <sup>2</sup>

**TOP 2  
WNF 51,05 m<sup>2</sup>**

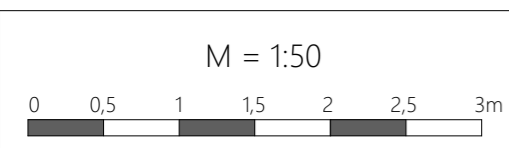

Alle Maße = Rohbaumaße, Für Möblierung Naturmaße nehmen

### Wohnbebauung Natters Hinteranger

- Stahlbeton
- Mauerwerk
- Wärmedämmung
- Trockenbau

