




HAUS 2

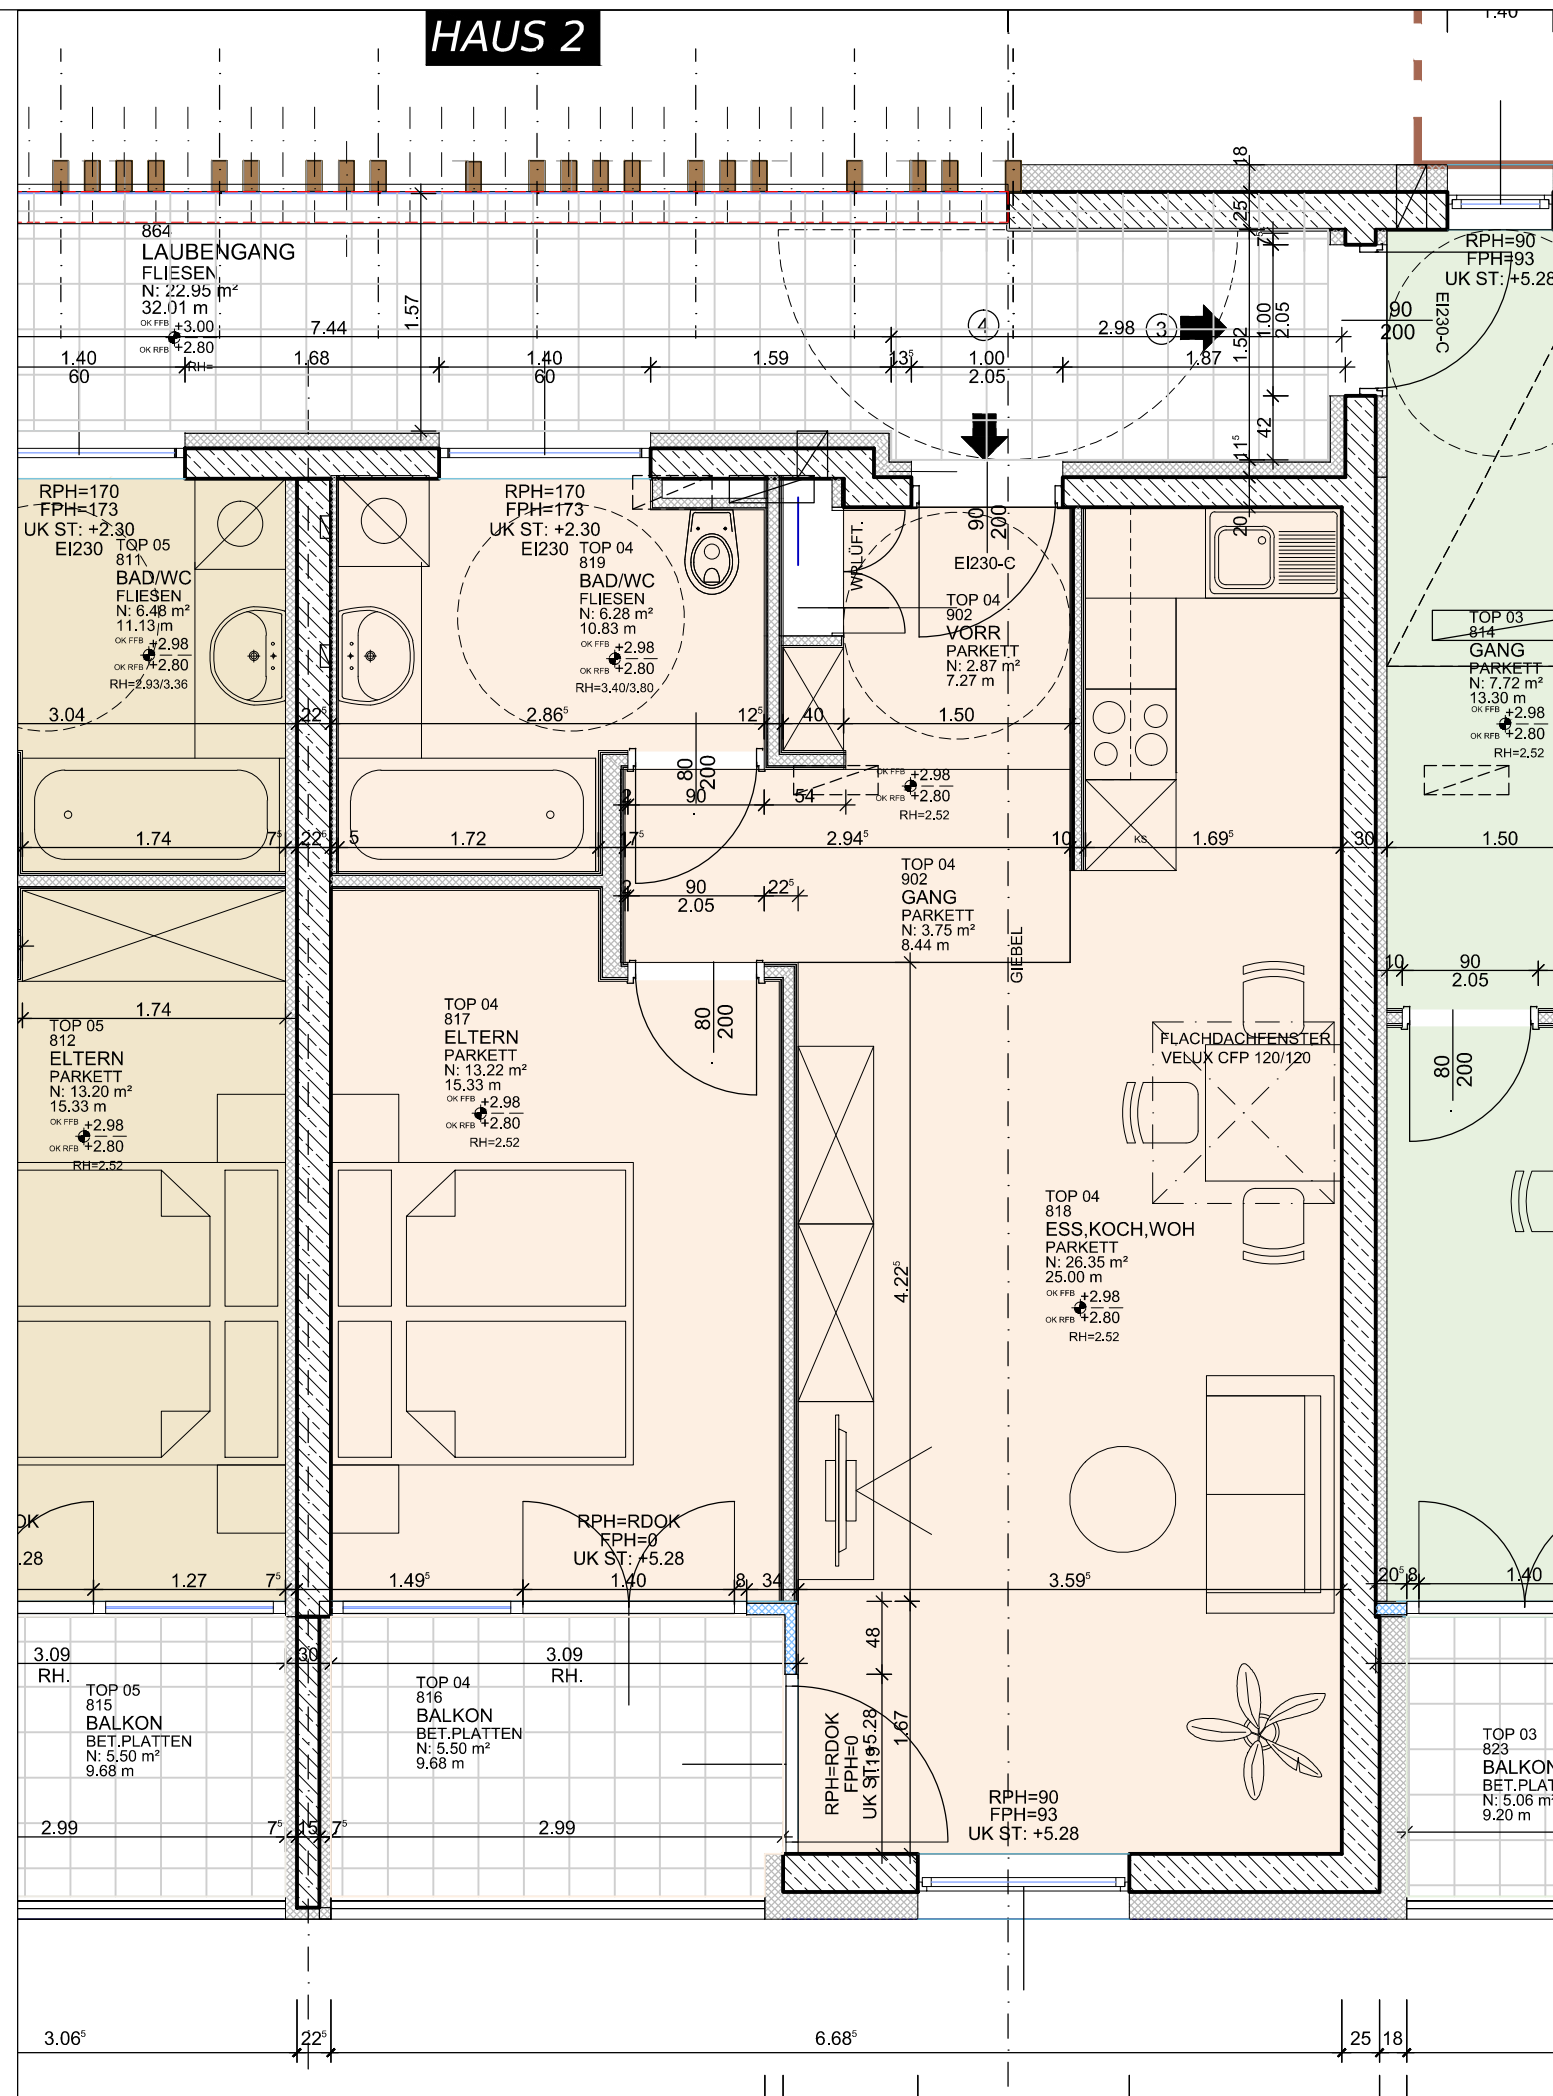

WOHNANLAGE SCHLAITEN-TI-0348

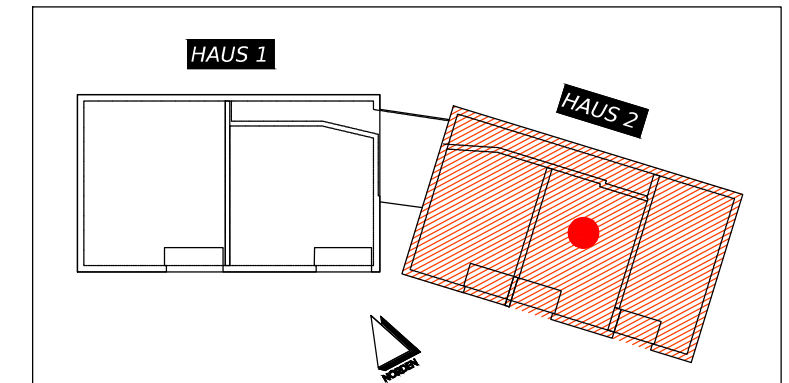


ÜBERSICHT-LAGE-WOHNUNG M: 1:500

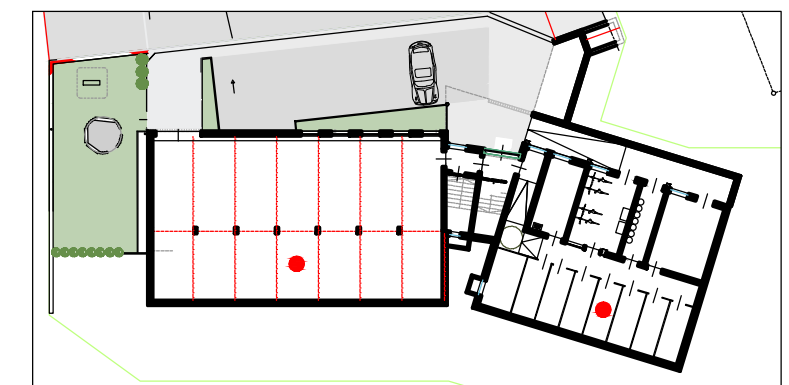

ÜBERSICHT-LAGE-GARAGE + KELLER M: 1:500

HAUS 2, 1.OBERGESCHOSS, TOP 4

NUTZFLÄCHEN:	[m²]
WOHNUNG:	52,47
BALKON:	5,50
GARTEN:	
KELLERABTEIL:	6,25

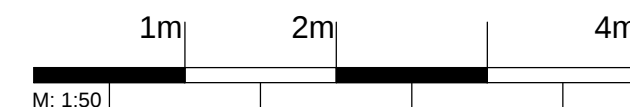

GEMEINNÜTZIGE HAUPTGENOSSENSCHAFT DES SIEDLERBUNDES
REG.GEN.M.B.H
Ing.-Etzel-Str. 11, 6020 Innsbruck
tel.: 0512/52 0 61; e-mail: ghs@ghs-wohnbau.com; www.ghs-wohnbau.com

GHS

architektengemeinschaft

Dipl. Ingre. E. Griessmann - B. Scherzer - W. Mayr

A9900 Lienz
tel.: +43 (0)4852 64646
fax: +43 (0)4852 61910

Alleestraße 15
office@architektengemeinschaft.at
www.architektengemeinschaft.at

