


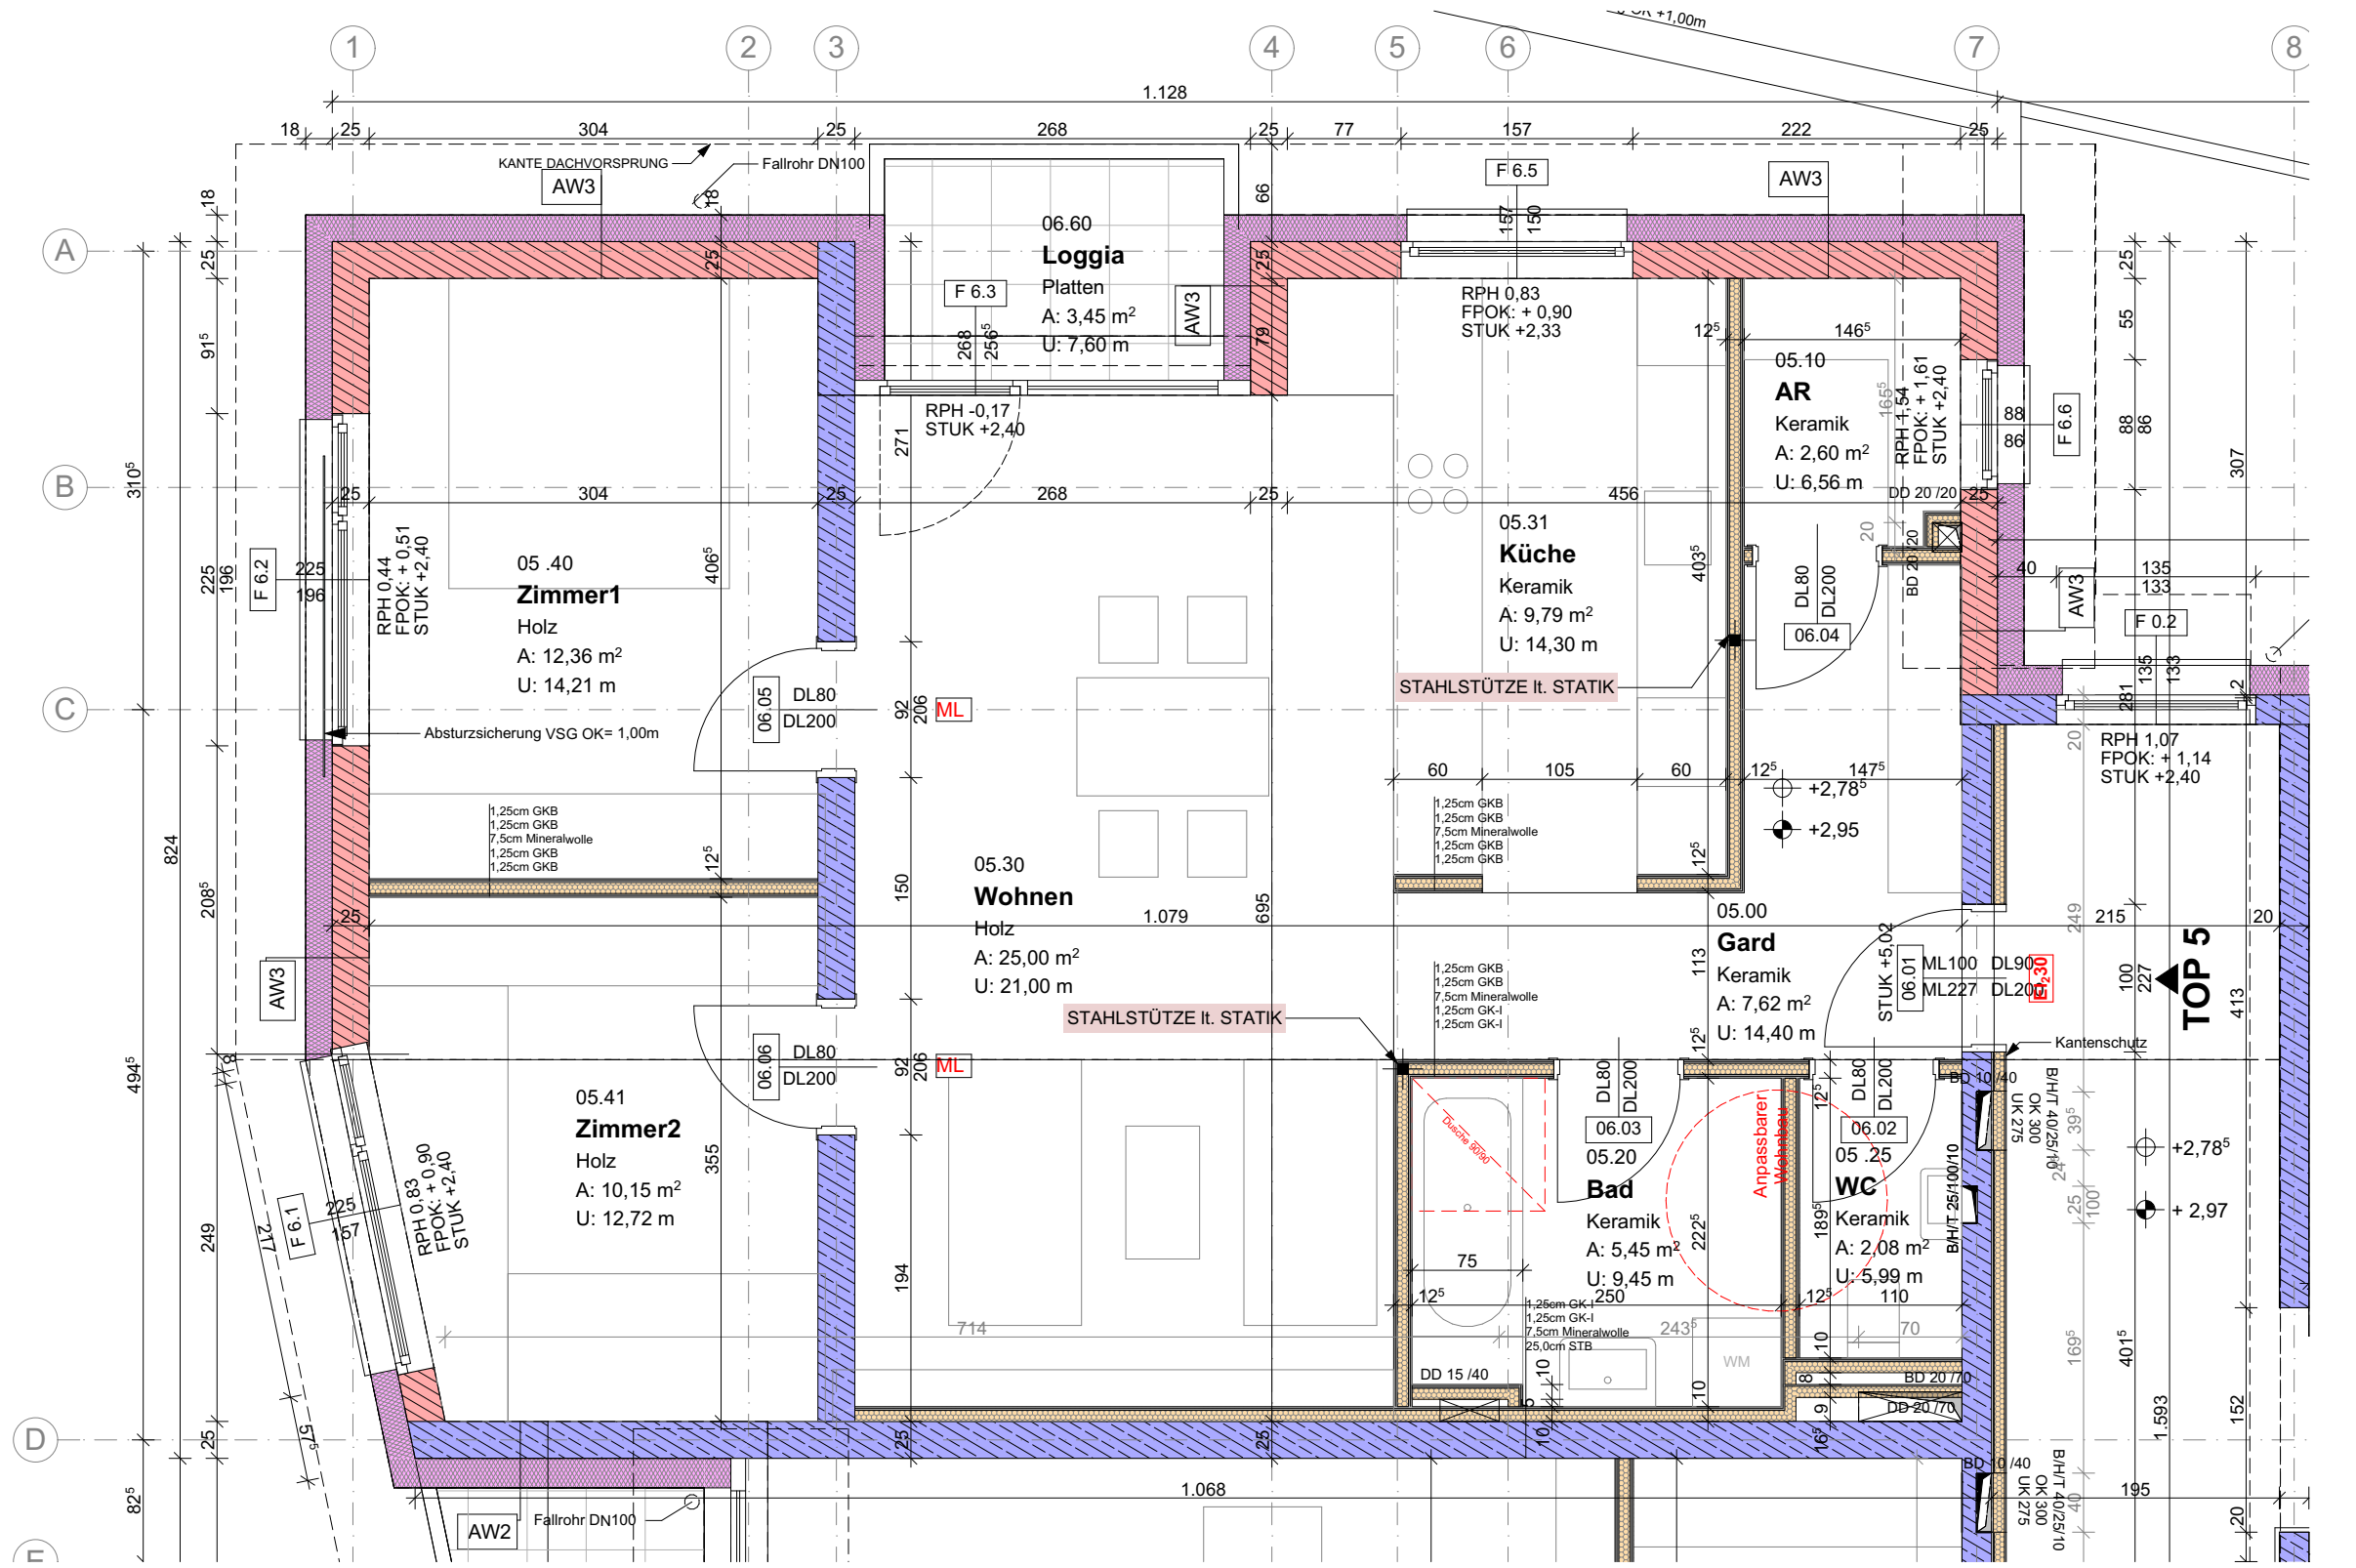

WNF 75,05m²
Loggia 3,45m²
Kellerabteil 5,89m²
1.OG

VERKAUFSPLAN


Ti-0356 Wohnbebauung Mesnergründe Hopfgarten i. D.

SCHNEIDER & LENGAUER
ARCHITECTEN

A-4212 Neumarkt i. M., OÖ, Bindergasse 5A
T +43 7941 89 22-0 · F +43 7941 89 22-4
office@schneider-lengauer.at · www.schneider-lengauer.at



PLANINHALT		PROJEKT	437	
MST	GEPR	DATEI	437-Polierplan.pln	DATUM
1:50, 1:500	PS	PS	437-Polierplan.pln	01.08.2017
PLGR	GEZ	PLNR	437_07_006	INDEX
0,12m ²	MS	MS	437_07_006	B

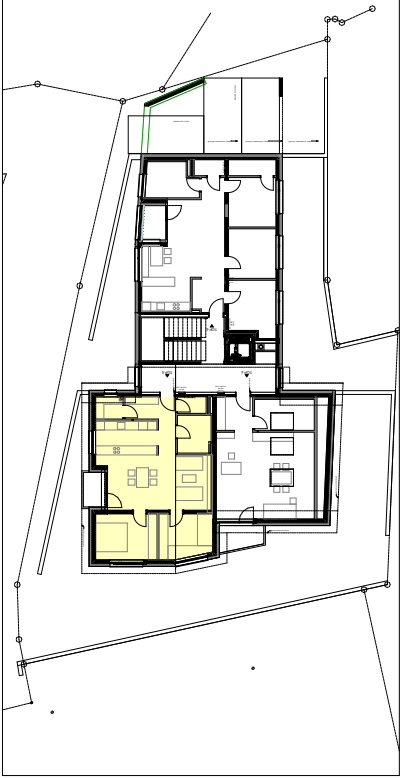

DAS GEGENSTÄNDLICHE PLANDOKUMENT IST DAS GEISTIGE EIGENTUM DES BÜROS SCHNEIDER & LENGAUER ARCHITECTEN ZT GMBH. DIE WEITERVERWENDUNG UND WEITERGABE DES PLANINHALTES DARF NUR MIT AUSDRÜCKLICHER GENEHMIGUNG DES PLANVERFASSERS ERFOLGEN.