


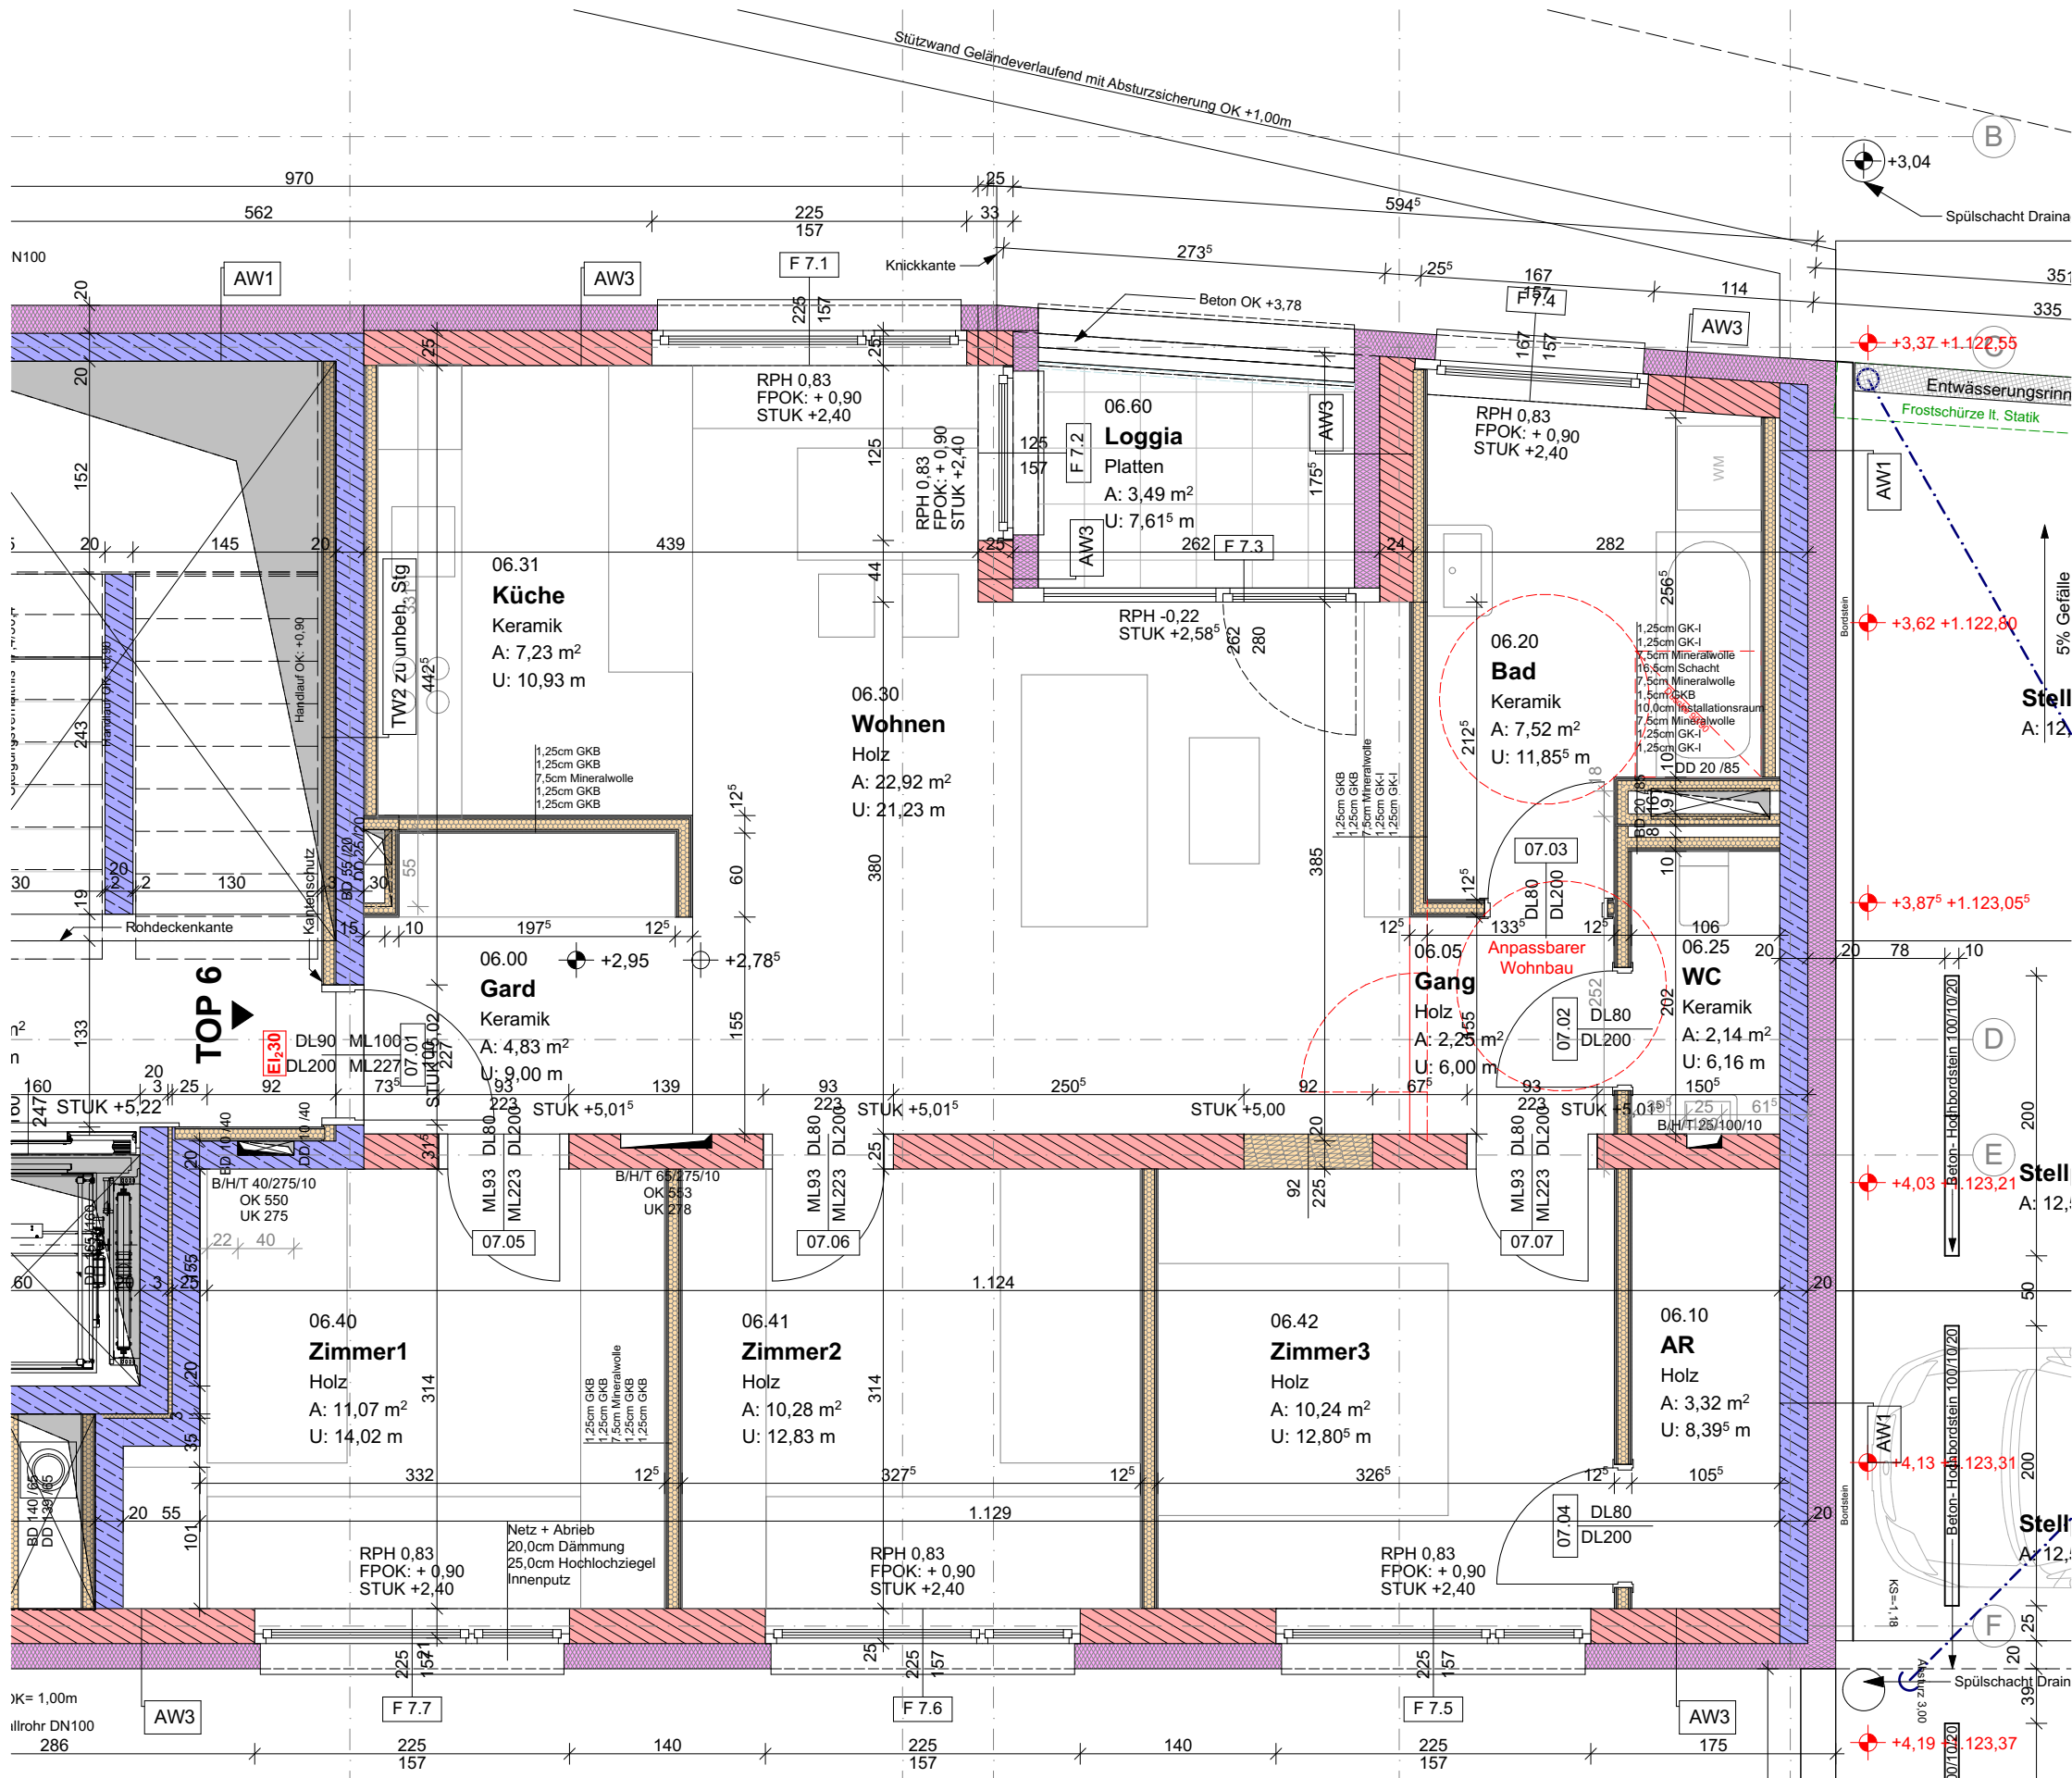

WNF 81,80m²
Loggia 3,49m²
Kellerabteil 8,55m²
2.OG

VERKAUFSPLAN


Ti-0356 Wohnbebauung Mesnergründe Hopfgarten i. D.

SCHNEIDER & LENGAUER
ARCHITECTEN



A-4212 Neumarkt i. M., OÖ, Bindergasse 5A
T +43 7941 89 22 0 · F +43 7941 89 22 4
office@schneider-lengauer.at · www.schneider-lengauer.at

PLANINHALT		PROJEKT	437	
MST	1:50, 1:500	GEPR	PS	DATEI
PLGR	0,12m ²	GEZ	MS	DATEI
		PLNR	437_07_007	INDEX
				B

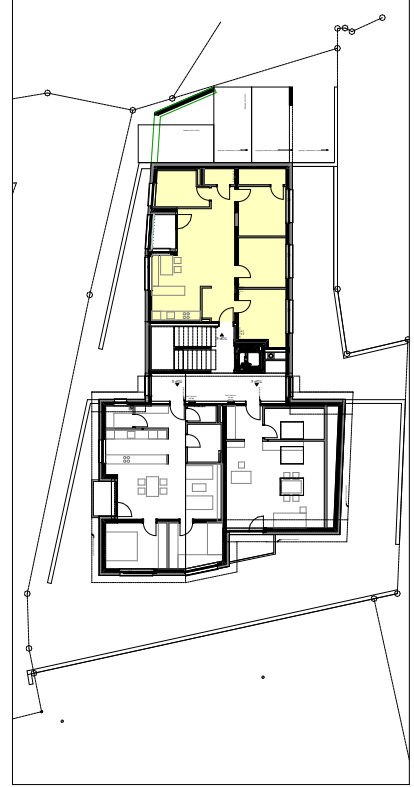

DAS GEGENSTÄNDLICHE PLANDOKUMENT IST DAS GEISTIGE EIGENTUM DES BÜROS SCHNEIDER & LENGAUER ARCHITECTEN ZT GMBH. DIE WEITERVERWENDUNG UND WEITERGABE DES PLANINHALTES DARF NUR MIT AUSDRÜCKLICHER GENEHMIGUNG DES PLANVERFASSERS ERFOLGEN.