


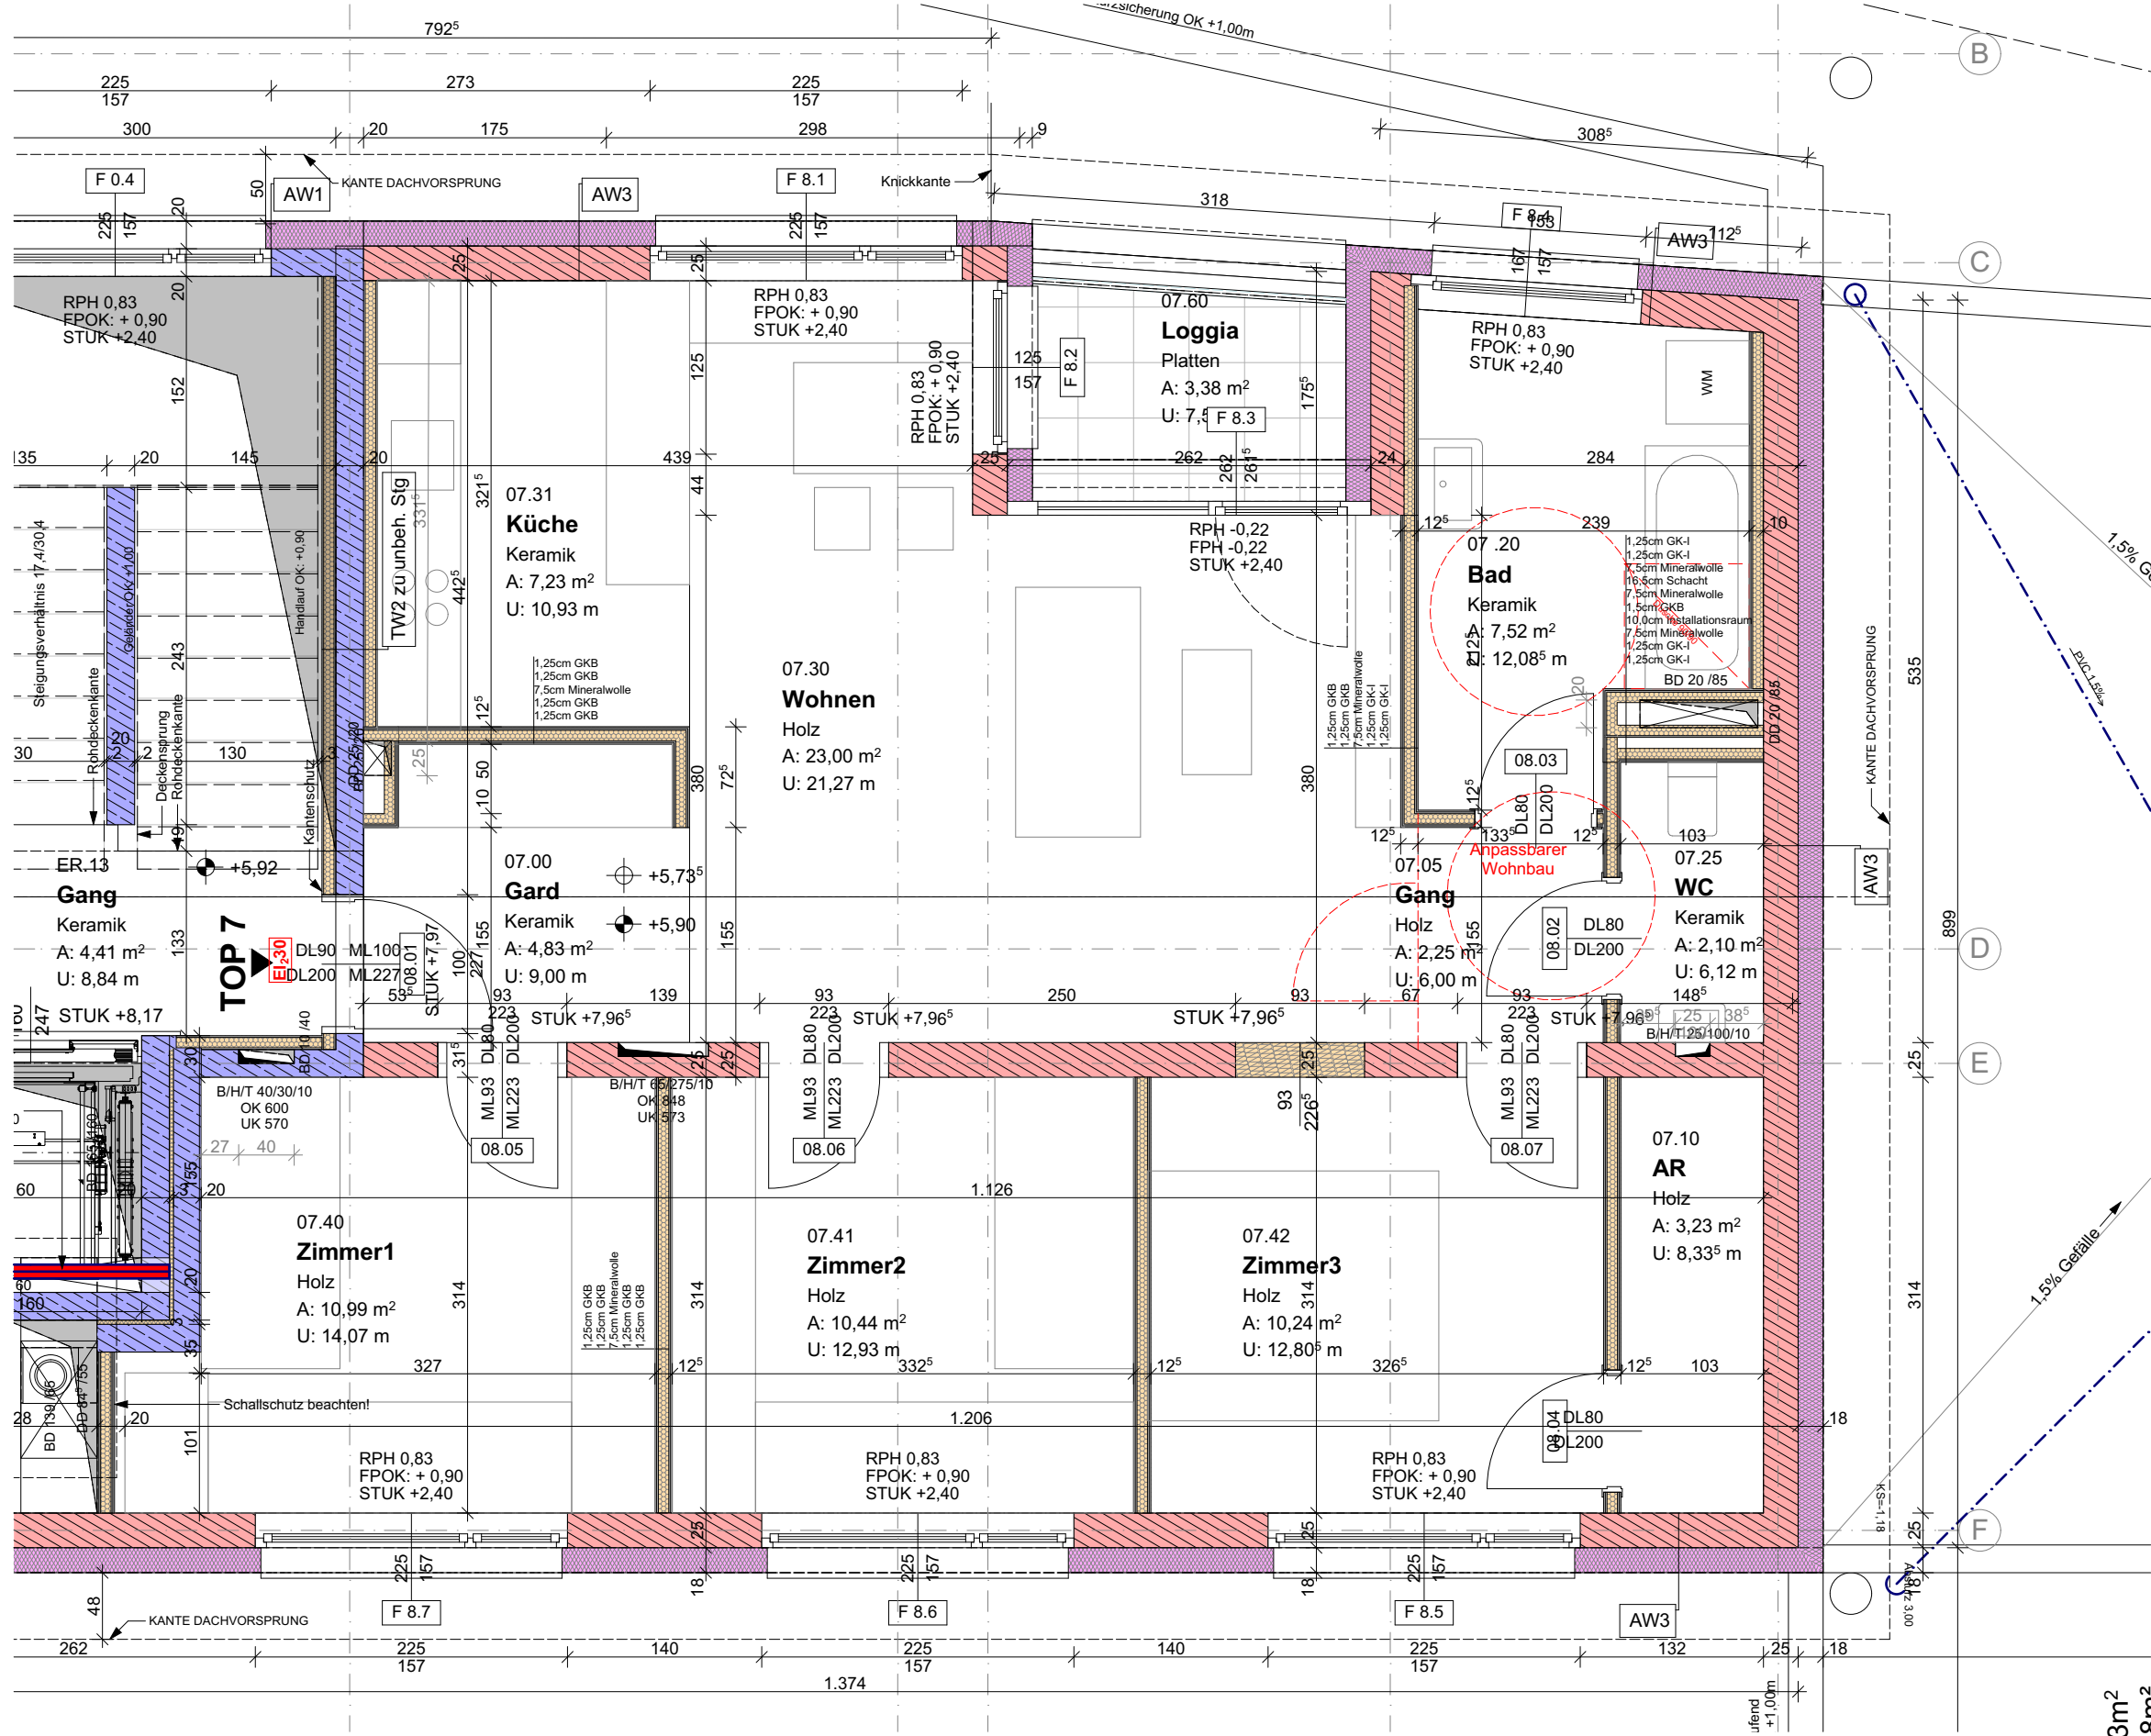


VERKAUFSPLAN

Ti-0356 Wohnbebauung Mesnergründe Hopfgarten i. D.

SCHNEIDER & LENGAUER

A R C H I T E K T E N

A-4212 Neumarkt i. M., OÖ, Bindergasse 5A
T +43 7941 89 22-0 · F +43 7941 89 22-4
office@schneider-lengauer.at · www.schneider-lengauer.at

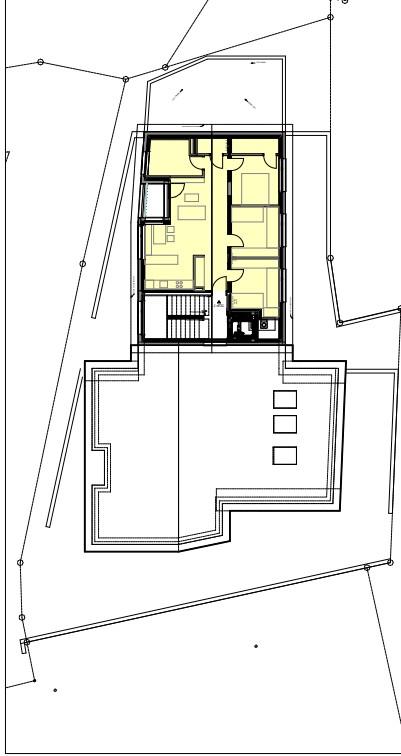

PLANINHALT		PROJEKT	
MST	1:50, 1:500	TOP7	437
GEPR	PS	DATEI	437-Polierplan.pln
PLGR	0,12m²	PLNR	437_07_008
		DATUM	01.08.2017
		INDEX	B

DAS GEGENSTÄNDLICHE PLANDOKUMENT IST DAS GEISTIGE EIGENTUM DES BÜROS SCHNEIDER & LENGAUER ARCHITEKTEN ZT GMBH. DIE WEITERVERWENDUNG UND WEITERGABE DES PLANINHALTES DARF NUR MIT AUSDRÜCKLICHER GENEHMIGUNG DES PLANVERFASSERS ERFOLGEN.