



## Haus A / EG TOP 3 2 Zimmer - Wohnung

FLÄCHEN:	
Wohnnutzfläche:	51,05 m <sup>2</sup>
Terrasse:	14,25 m <sup>2</sup>
Garten:	133,96 m <sup>2</sup>
Keller:	4,61 m <sup>2</sup>

### ÜBERSICHT:


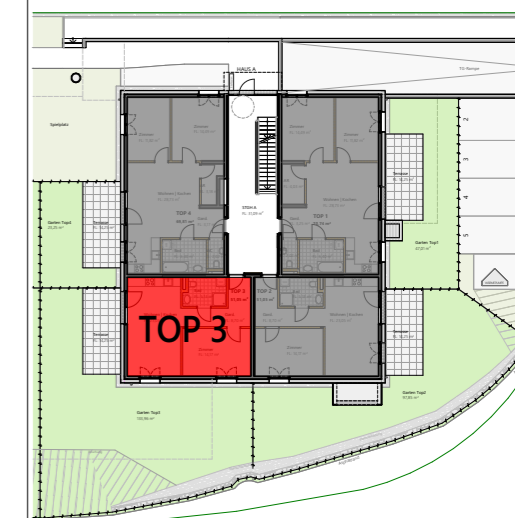


### KELLER:

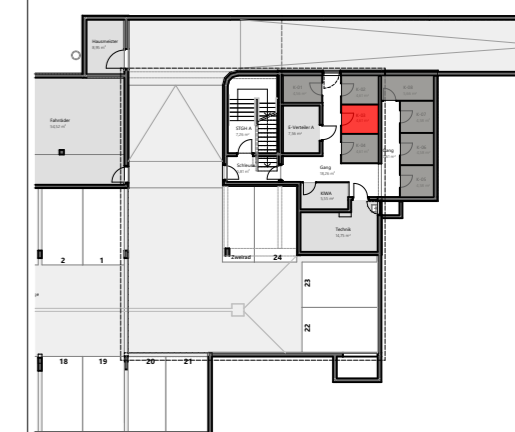

Bauherr: Gemeinnützige Hauptgenossenschaft des Siedlerbundes reg.Gen.m.b.H  
6020 Innsbruck, Ing-Etzel-Straße 11  
Tel. 0512/52061 | Fax 0512/52061 39  
technik@ghs-wohnbau.com

Planverfasser: Schwärzler Architekten ZT GmbH  
6020 Innsbruck, Innrain 14  
Tel. 0512/588928 | Fax 512/588928 2  
office@architekt-schwarzler.at  
Dipl.-Ing. Hans-Günter Gabriel

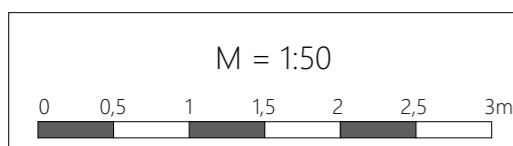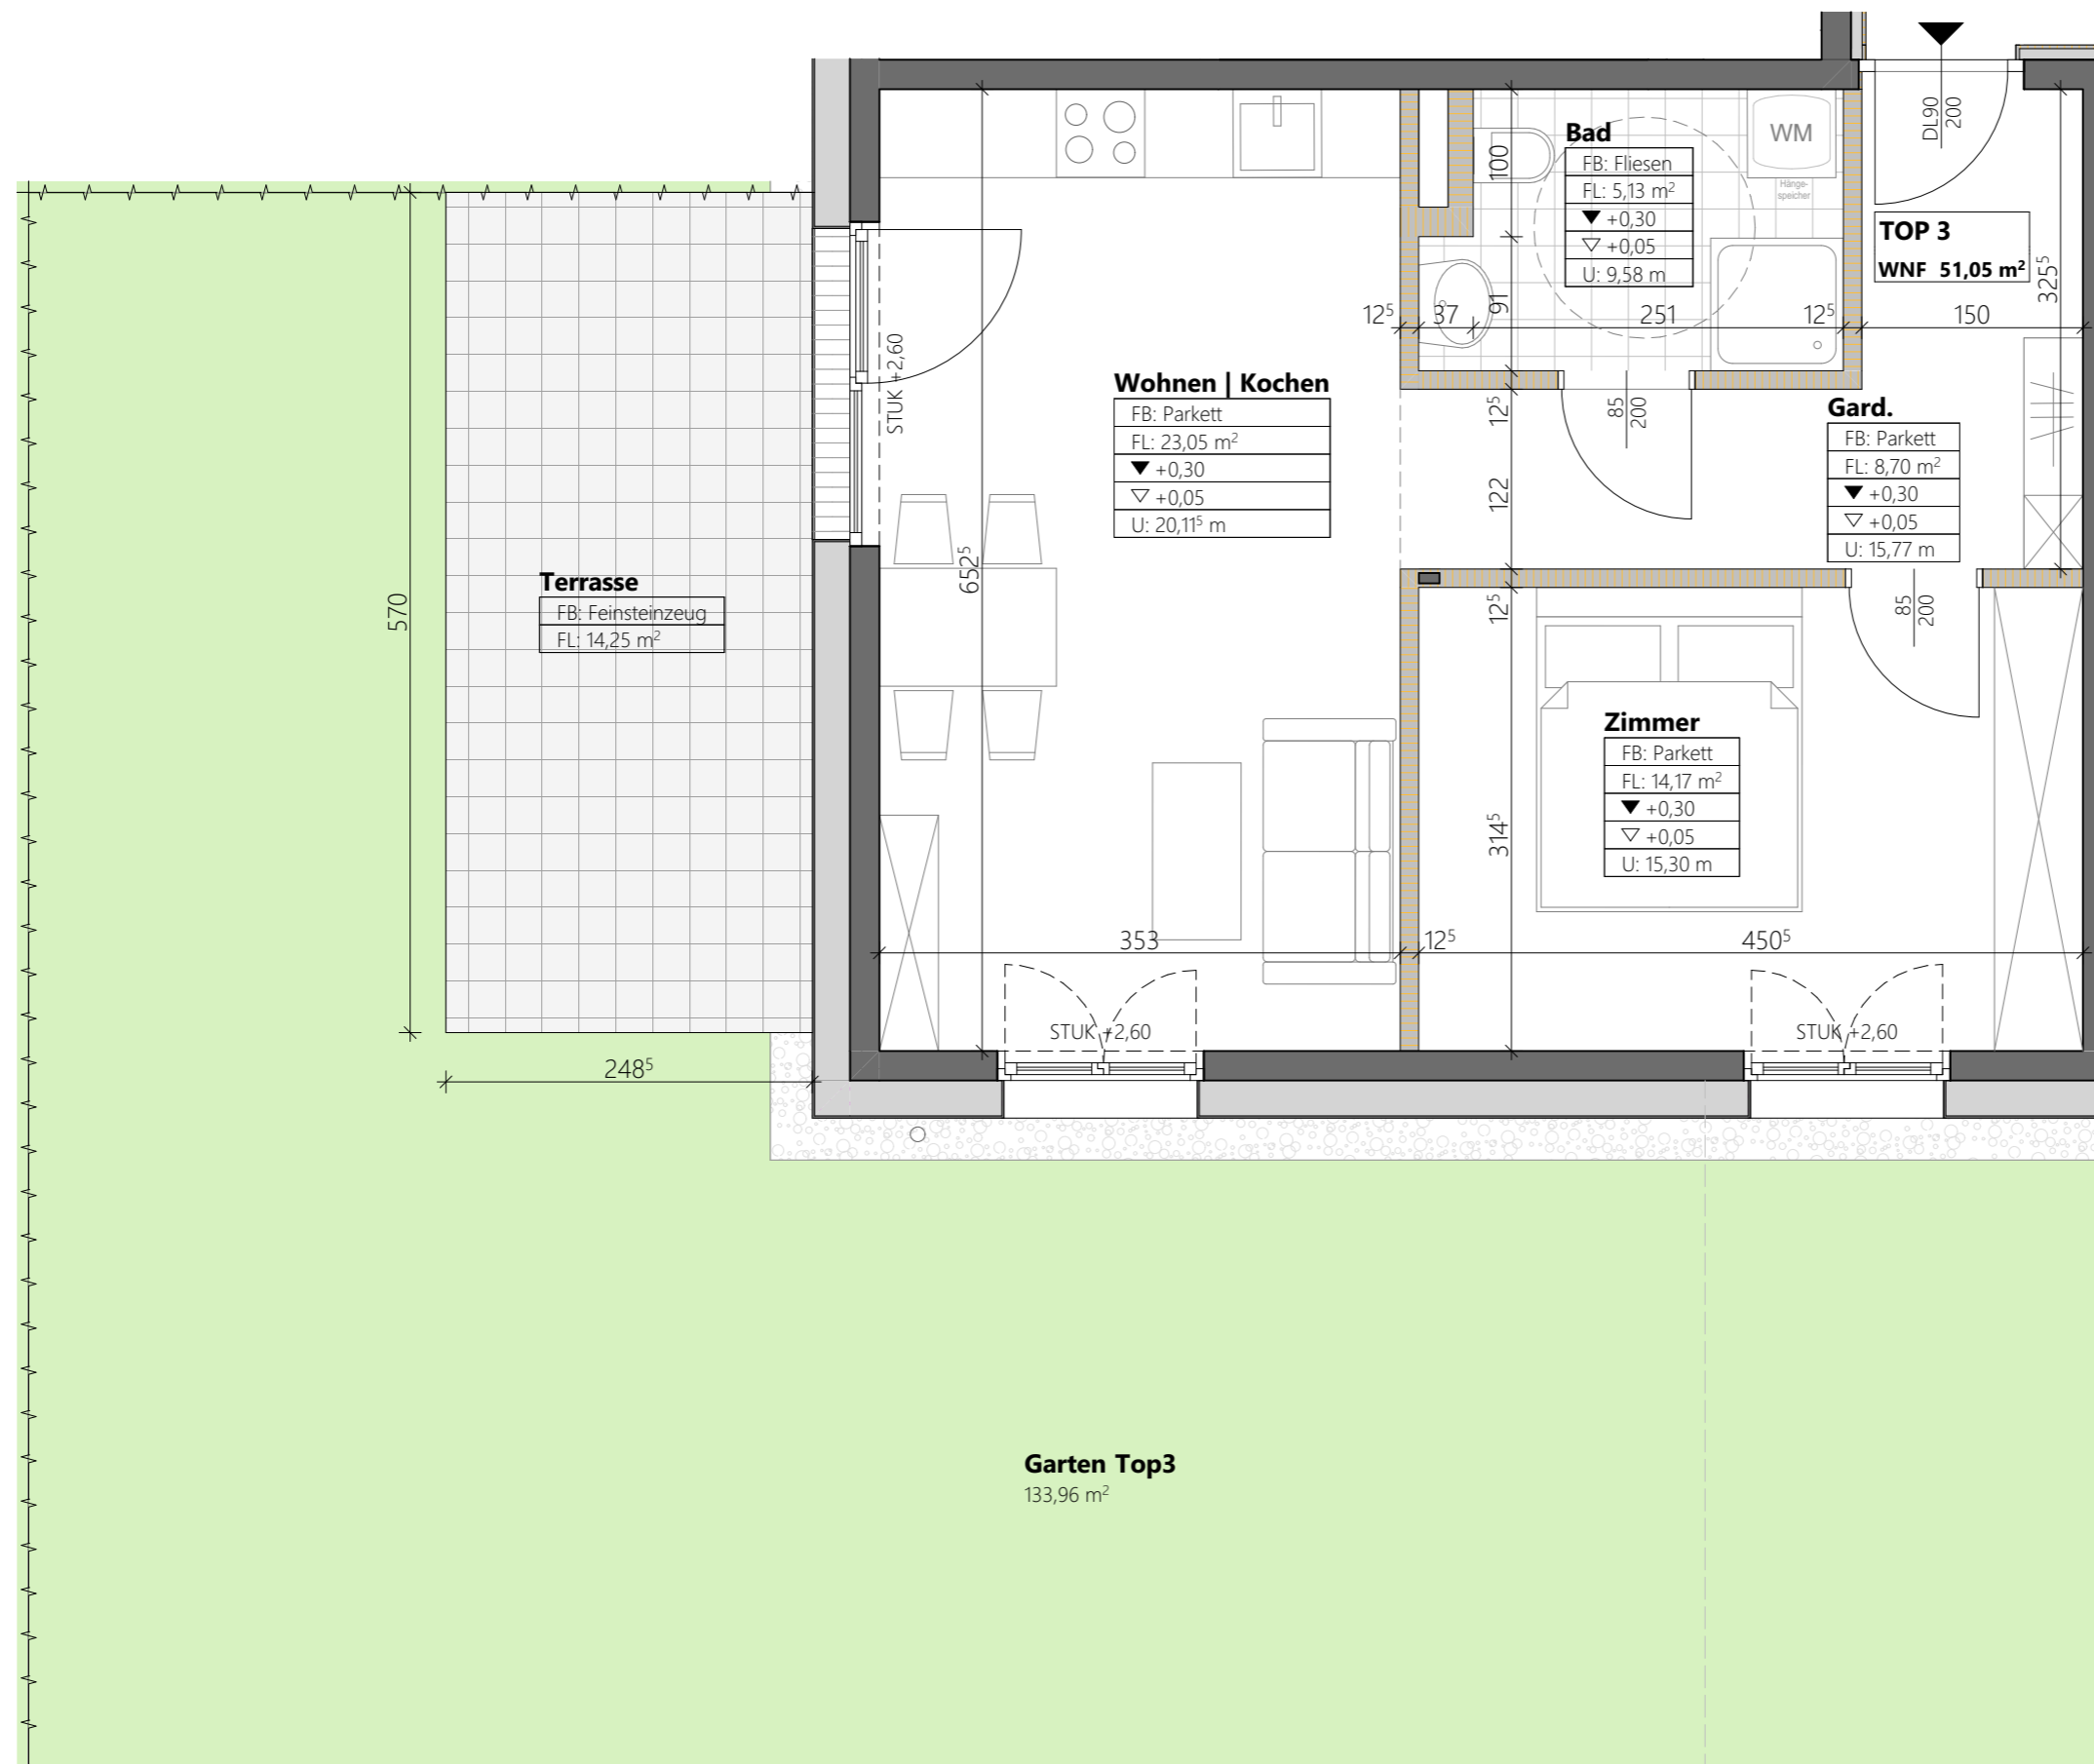

Alle Maße = Rohbaumaße, Für Möblierung Naturmaße nehmen

## Wohnbebauung Natters Hinteranger

- Stahlbeton
- Mauerwerk
- Wärmedämmung
- Trockenbau

