



## Haus B / EG TOP 9 3 Zimmer - Wohnung

FLÄCHEN:	
Wohnnutzfläche:	73,15 m <sup>2</sup>
Terrasse:	14,25 m <sup>2</sup>
Garten:	23,25 m <sup>2</sup>
Keller:	4,54 m <sup>2</sup>

### ÜBERSICHT:

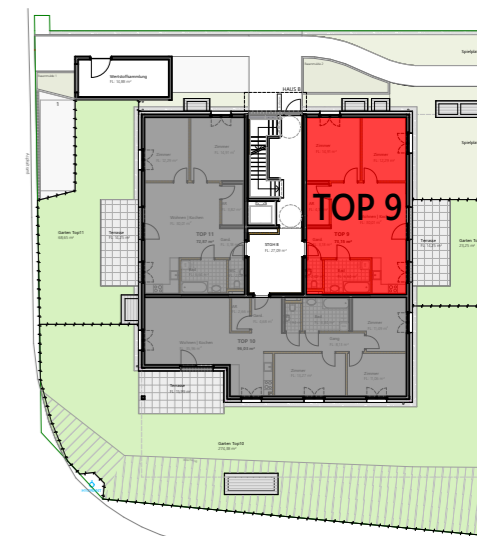


### KELLER:

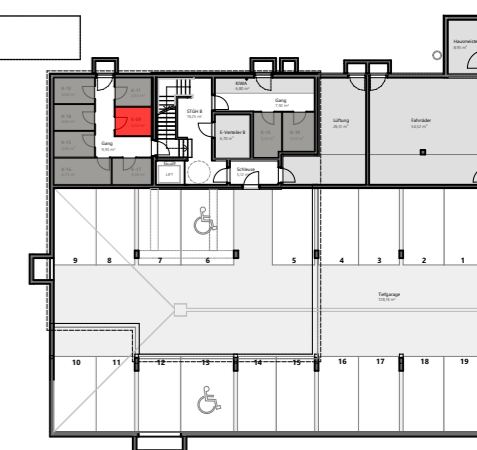


Bauherr: Gemeinnützige Hauptgenossenschaft des Siedlerbundes reg.Gen.m.b.H  
6020 Innsbruck, Ing-Etzel-Straße 11  
Tel. 0512/52061 | Fax 0512/52061 39  
technik@ghs-wohnbau.com

Planverfasser: Schwärzler Architekten ZT GmbH  
6020 Innsbruck, Innrain 14  
Tel. 0512/588928 | Fax 512/588928 2  
office@architekt-schwaerzler.at

gezeichnet: Dipl.-Ing. Hans-Günter Gabriel

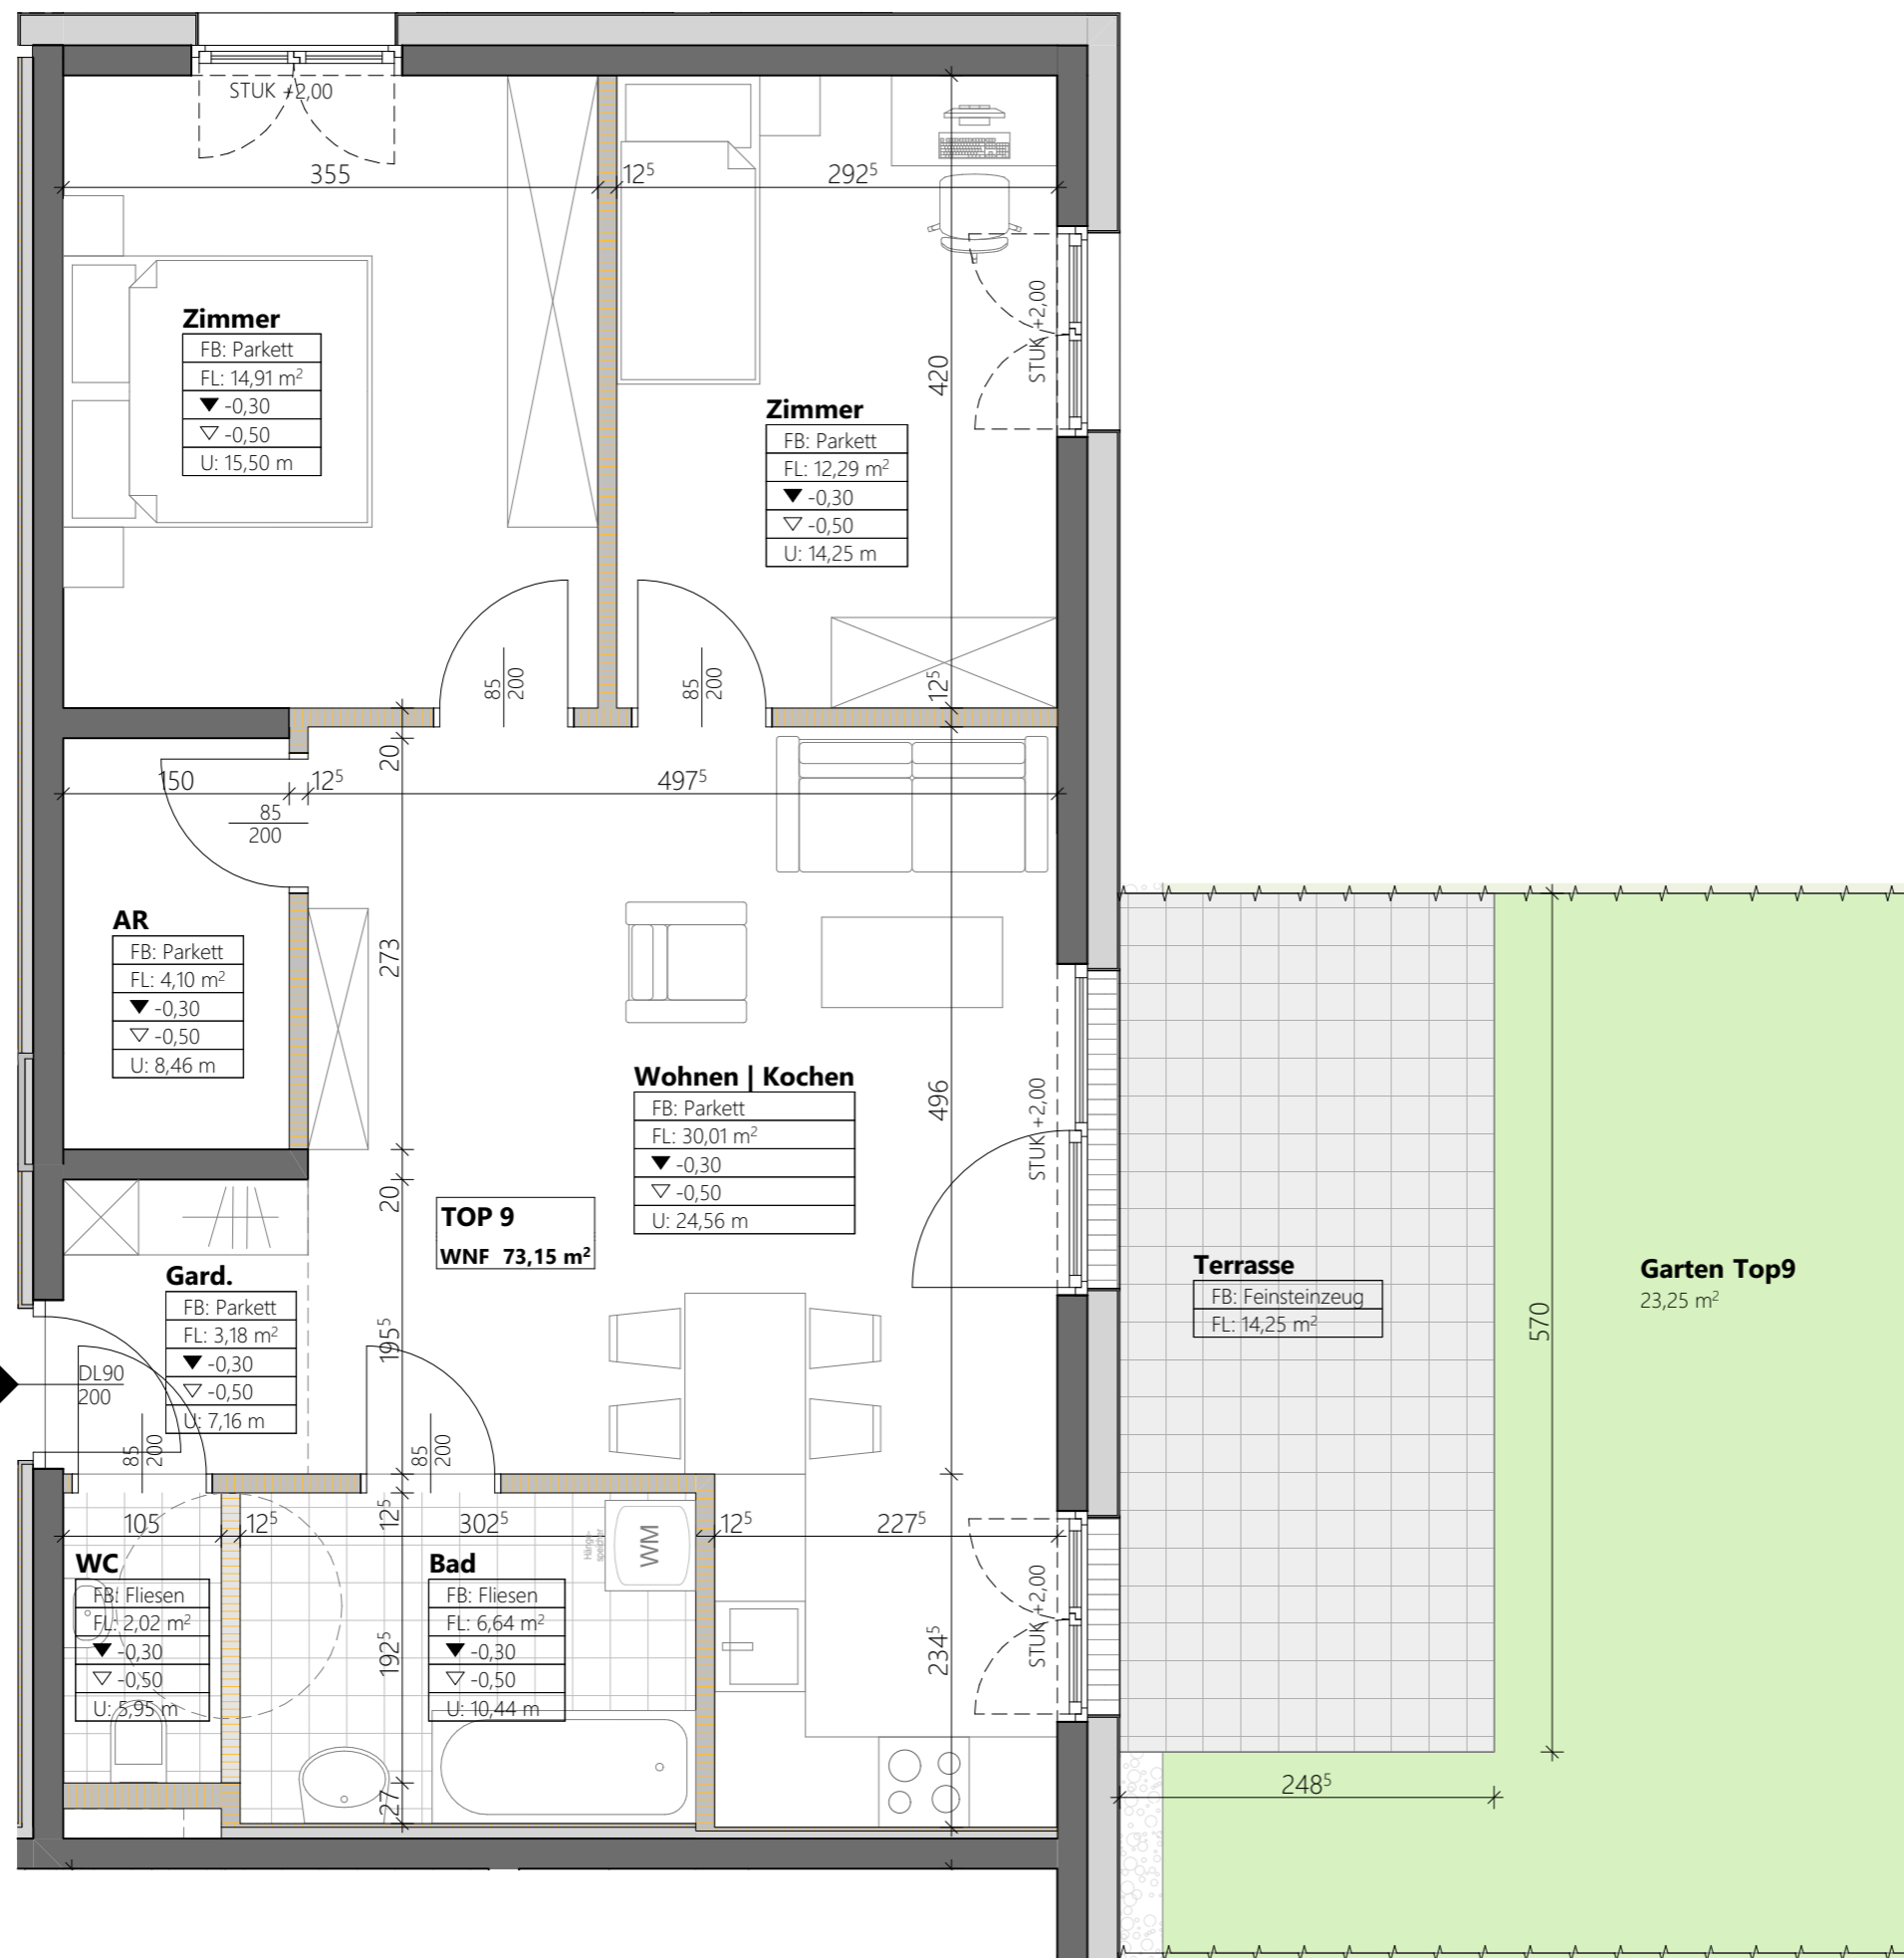

M = 1:50

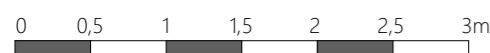

Alle Maße = Rohbaumaße, Für Möblierung Naturmaße nehmen

Wohnbebauung Natters Hinteranger

- Stahlbeton
- Mauerwerk
- Wärmedämmung
- Trockenbau

