


TOP 3.11 3 - Zimmer - Wohnung


FLÄCHEN:

Wohnnutzfläche:	77,89 m ²
Terrasse:	10,64 m ²
Keller:	4,83 m ²

ÜBERSICHT:

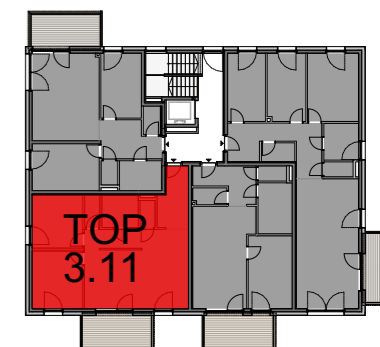


KELLER:

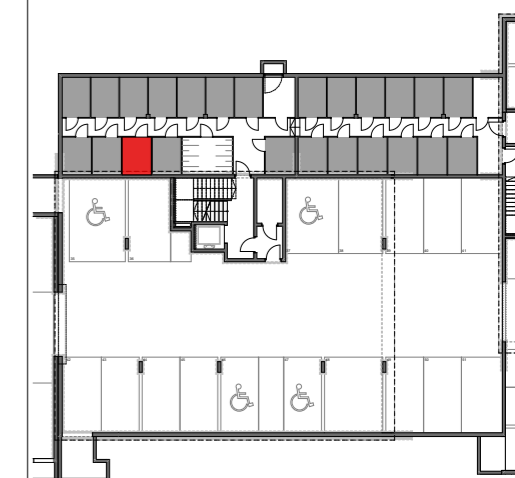


Bauherr: Gemeinnützige Hauptgenossenschaft des Siedlerbundes reg.Gen.m.b.H
6020 Innsbruck, Ing-Etzel-Straße 11
Tel. 0512/52061 | Fax 0512/52061 39
technik@ghs-wohnbau.com

Planverfasser: Schwärzler Architekten ZT GmbH
6020 Innsbruck, Innrain 14
Tel. 0512/588928 | Fax 512/588928 2
office@architekt-schwaerzler.at

gezeichnet: Dipl.-Ing. Hans-Günter Gabriel

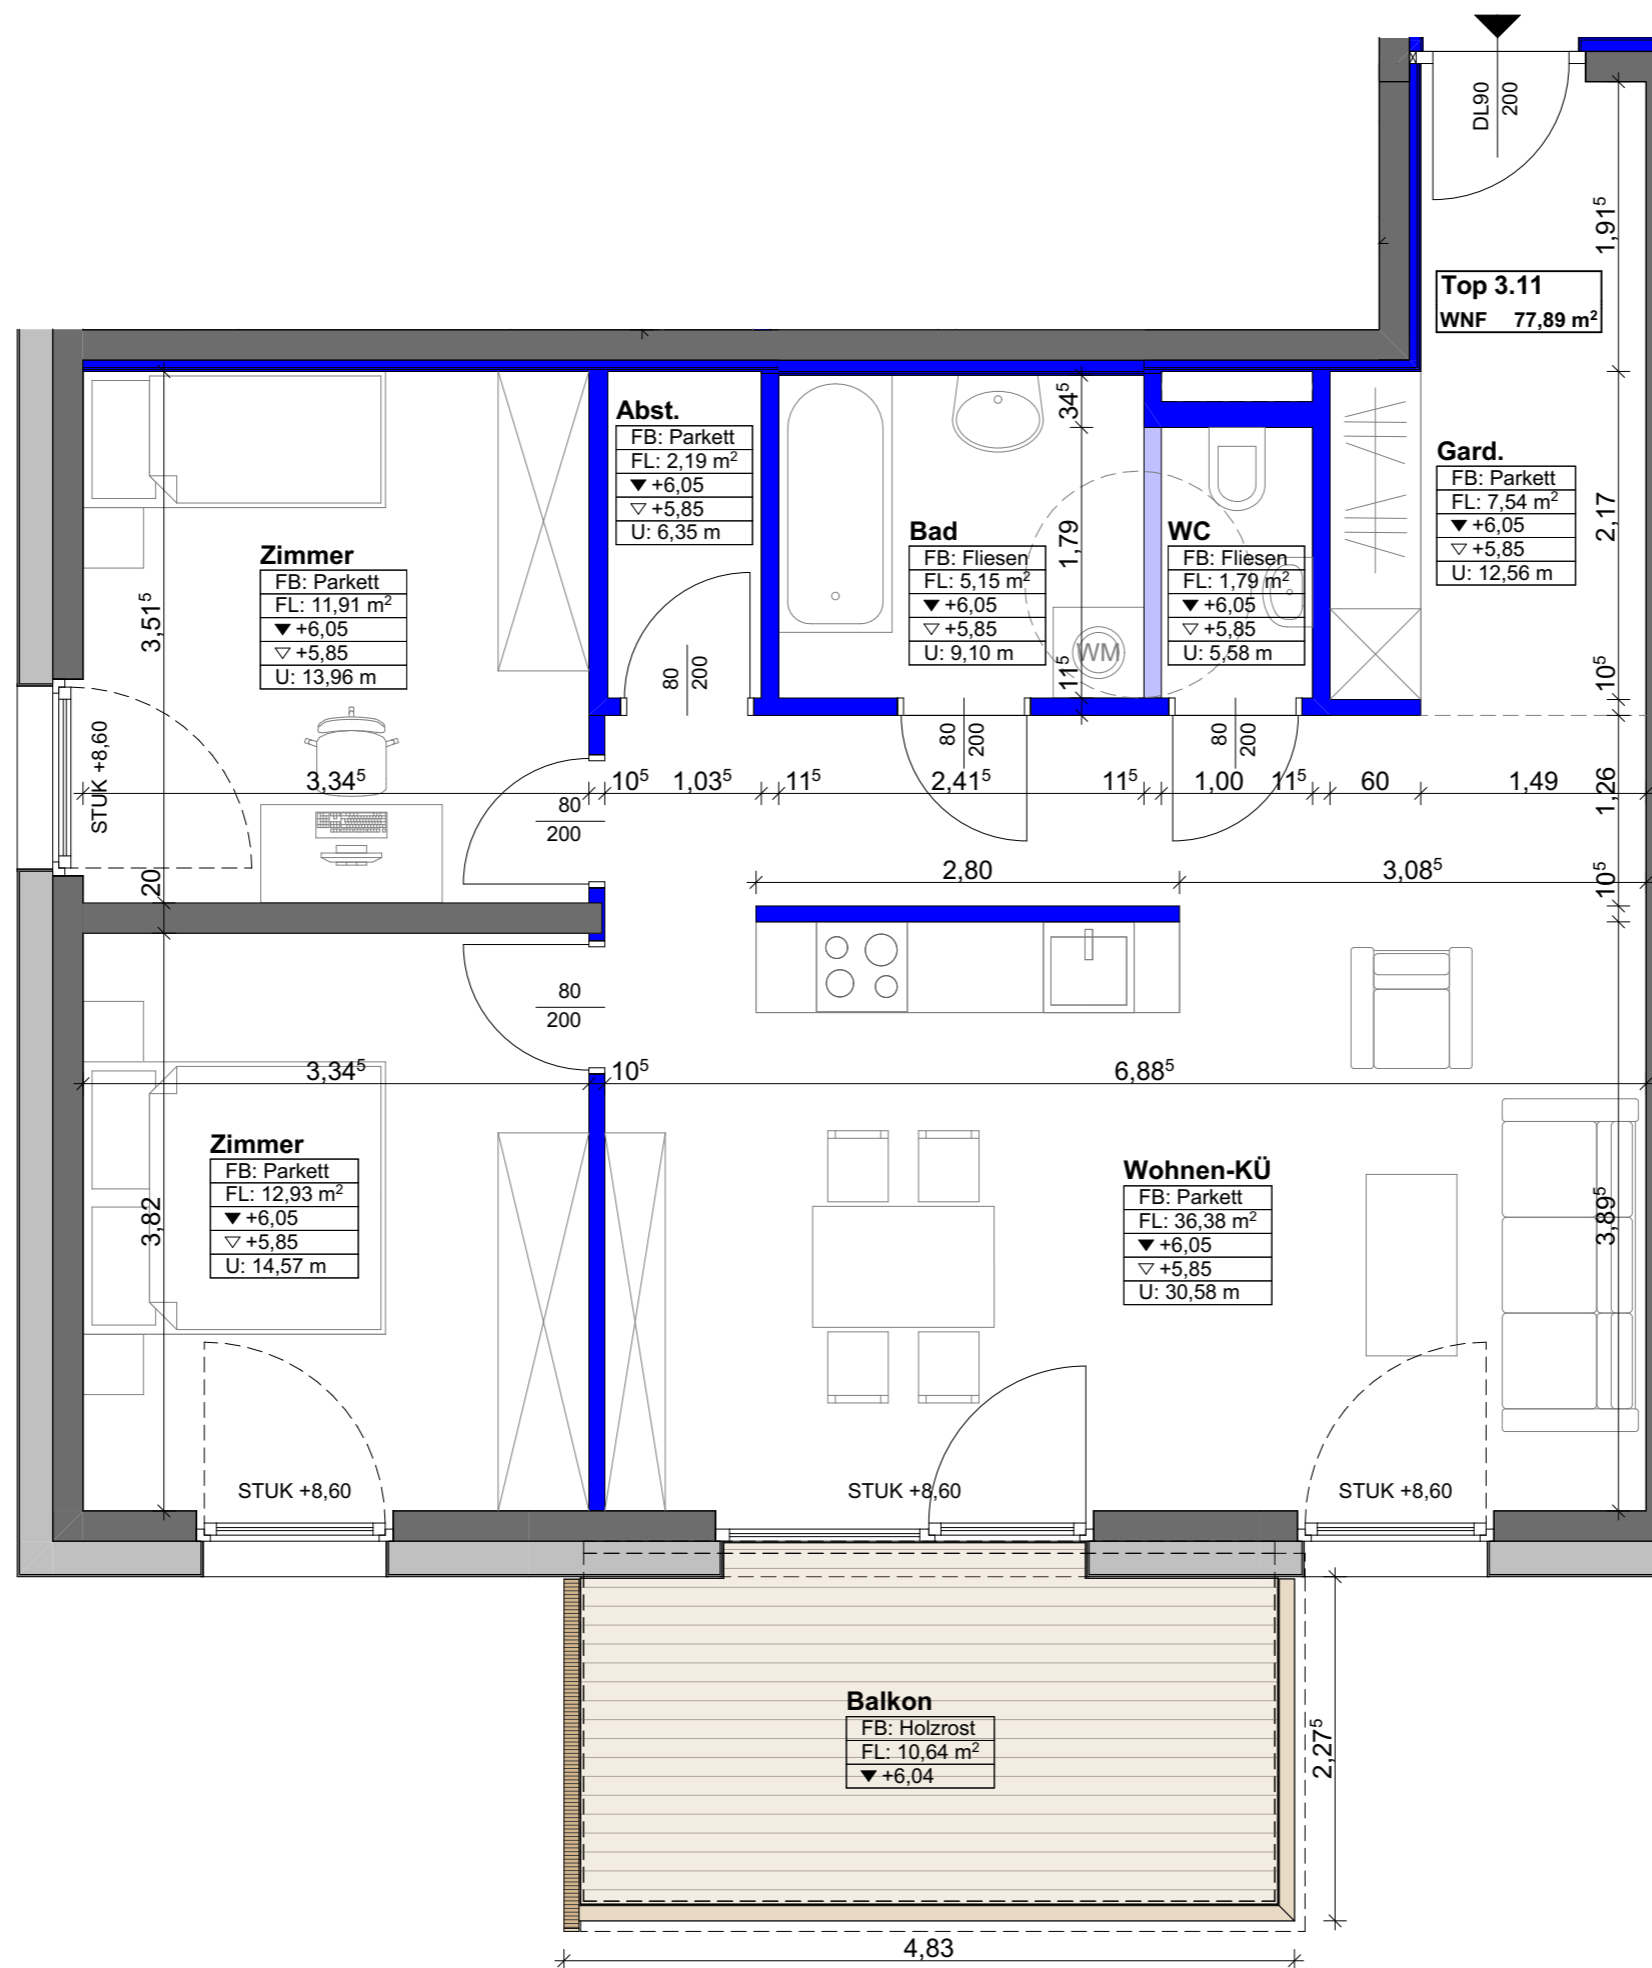

M = 1:50

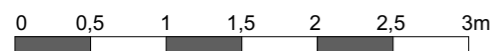

Alle Maße = Rohbaumaße, Für Möblierung Naturmaße nehmen

Wohnbebauung Nassereith

	Stahlbeton
	Trockenbau
	Wärmedämmung