


## TOP 4.02 2 - Zimmer - Wohnung


FLÄCHEN:

Wohnnutzfläche:	60,26 m <sup>2</sup>
Terrasse:	12,15 m <sup>2</sup>
Garten:	52,89 m <sup>2</sup>
Keller:	4,96 m <sup>2</sup>

ÜBERSICHT:

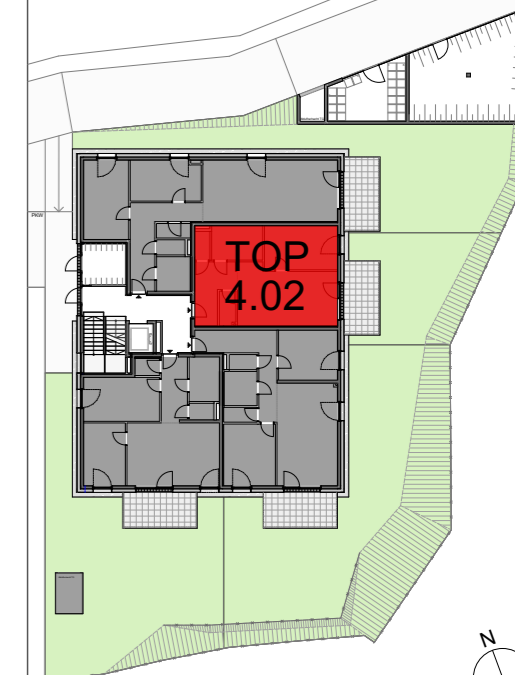



KELLER:

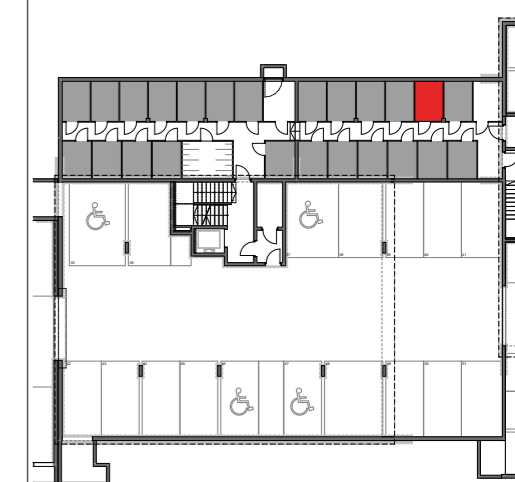

Bauherr: Gemeinnützige Hauptgenossenschaft des Siedlerbundes reg.Gen.m.b.H  
6020 Innsbruck, Ing-Etzel-Straße 11  
Tel. 0512/52061 | Fax 0512/52061 39  
technik@ghs-wohnbau.com

Planverfasser: Schwärzler Architekten ZT GmbH  
6020 Innsbruck, Innrain 14  
Tel. 0512/588928 | Fax 512/588928 2  
office@architekt-schwaerzler.at

gezeichnet: Dipl.-Ing. Hans-Günter Gabriel

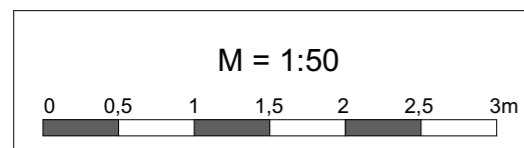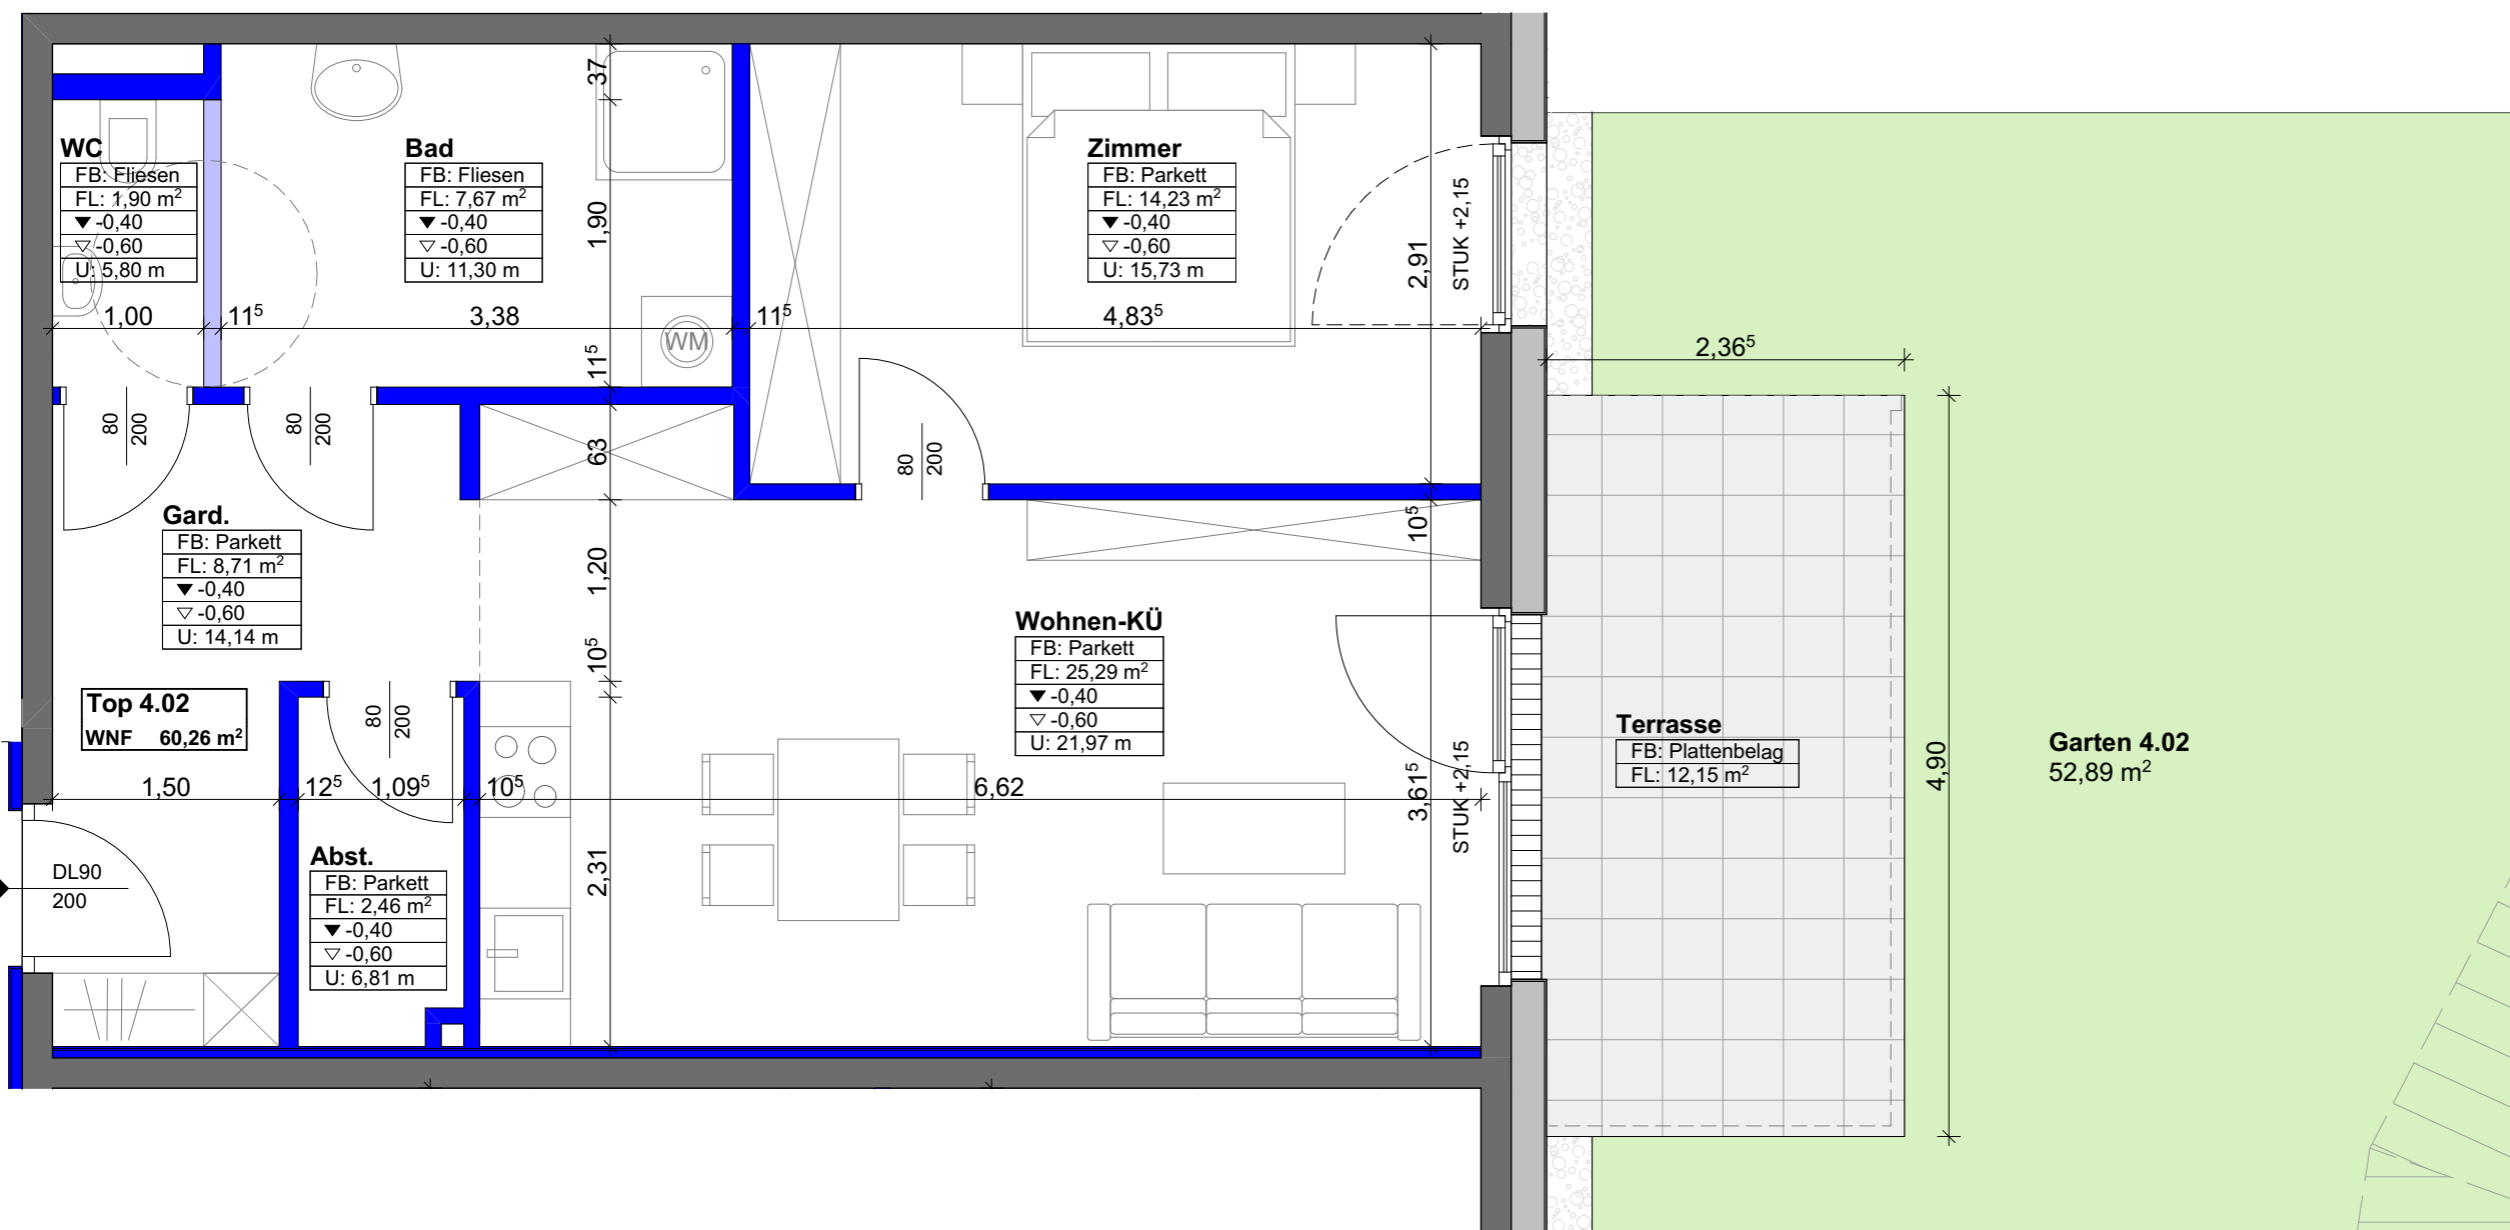

Alle Maße = Rohbaumaße, Für Möblierung Naturmaße nehmen

**Wohnbebauung Nassereith**

- Stahlbeton
- Trockenbau
- Wärmedämmung