




## Haus B / OG TOP 14 3 Zimmer - Wohnung

FLÄCHEN:	
Wohnnutzfläche:	72,87 m <sup>2</sup>
Balkon:	9,92 m <sup>2</sup>
Keller:	4,64 m <sup>2</sup>

### ÜBERSICHT:

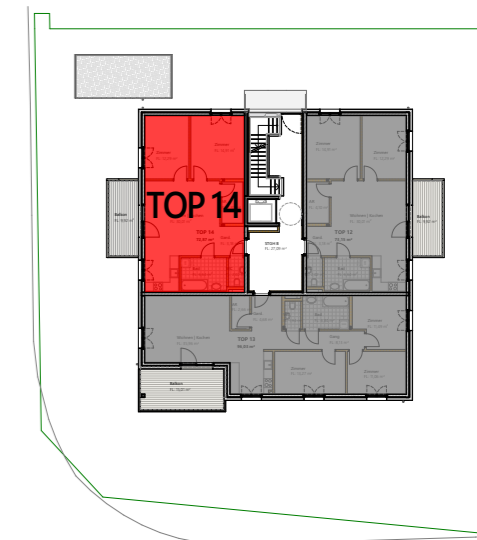

### KELLER:

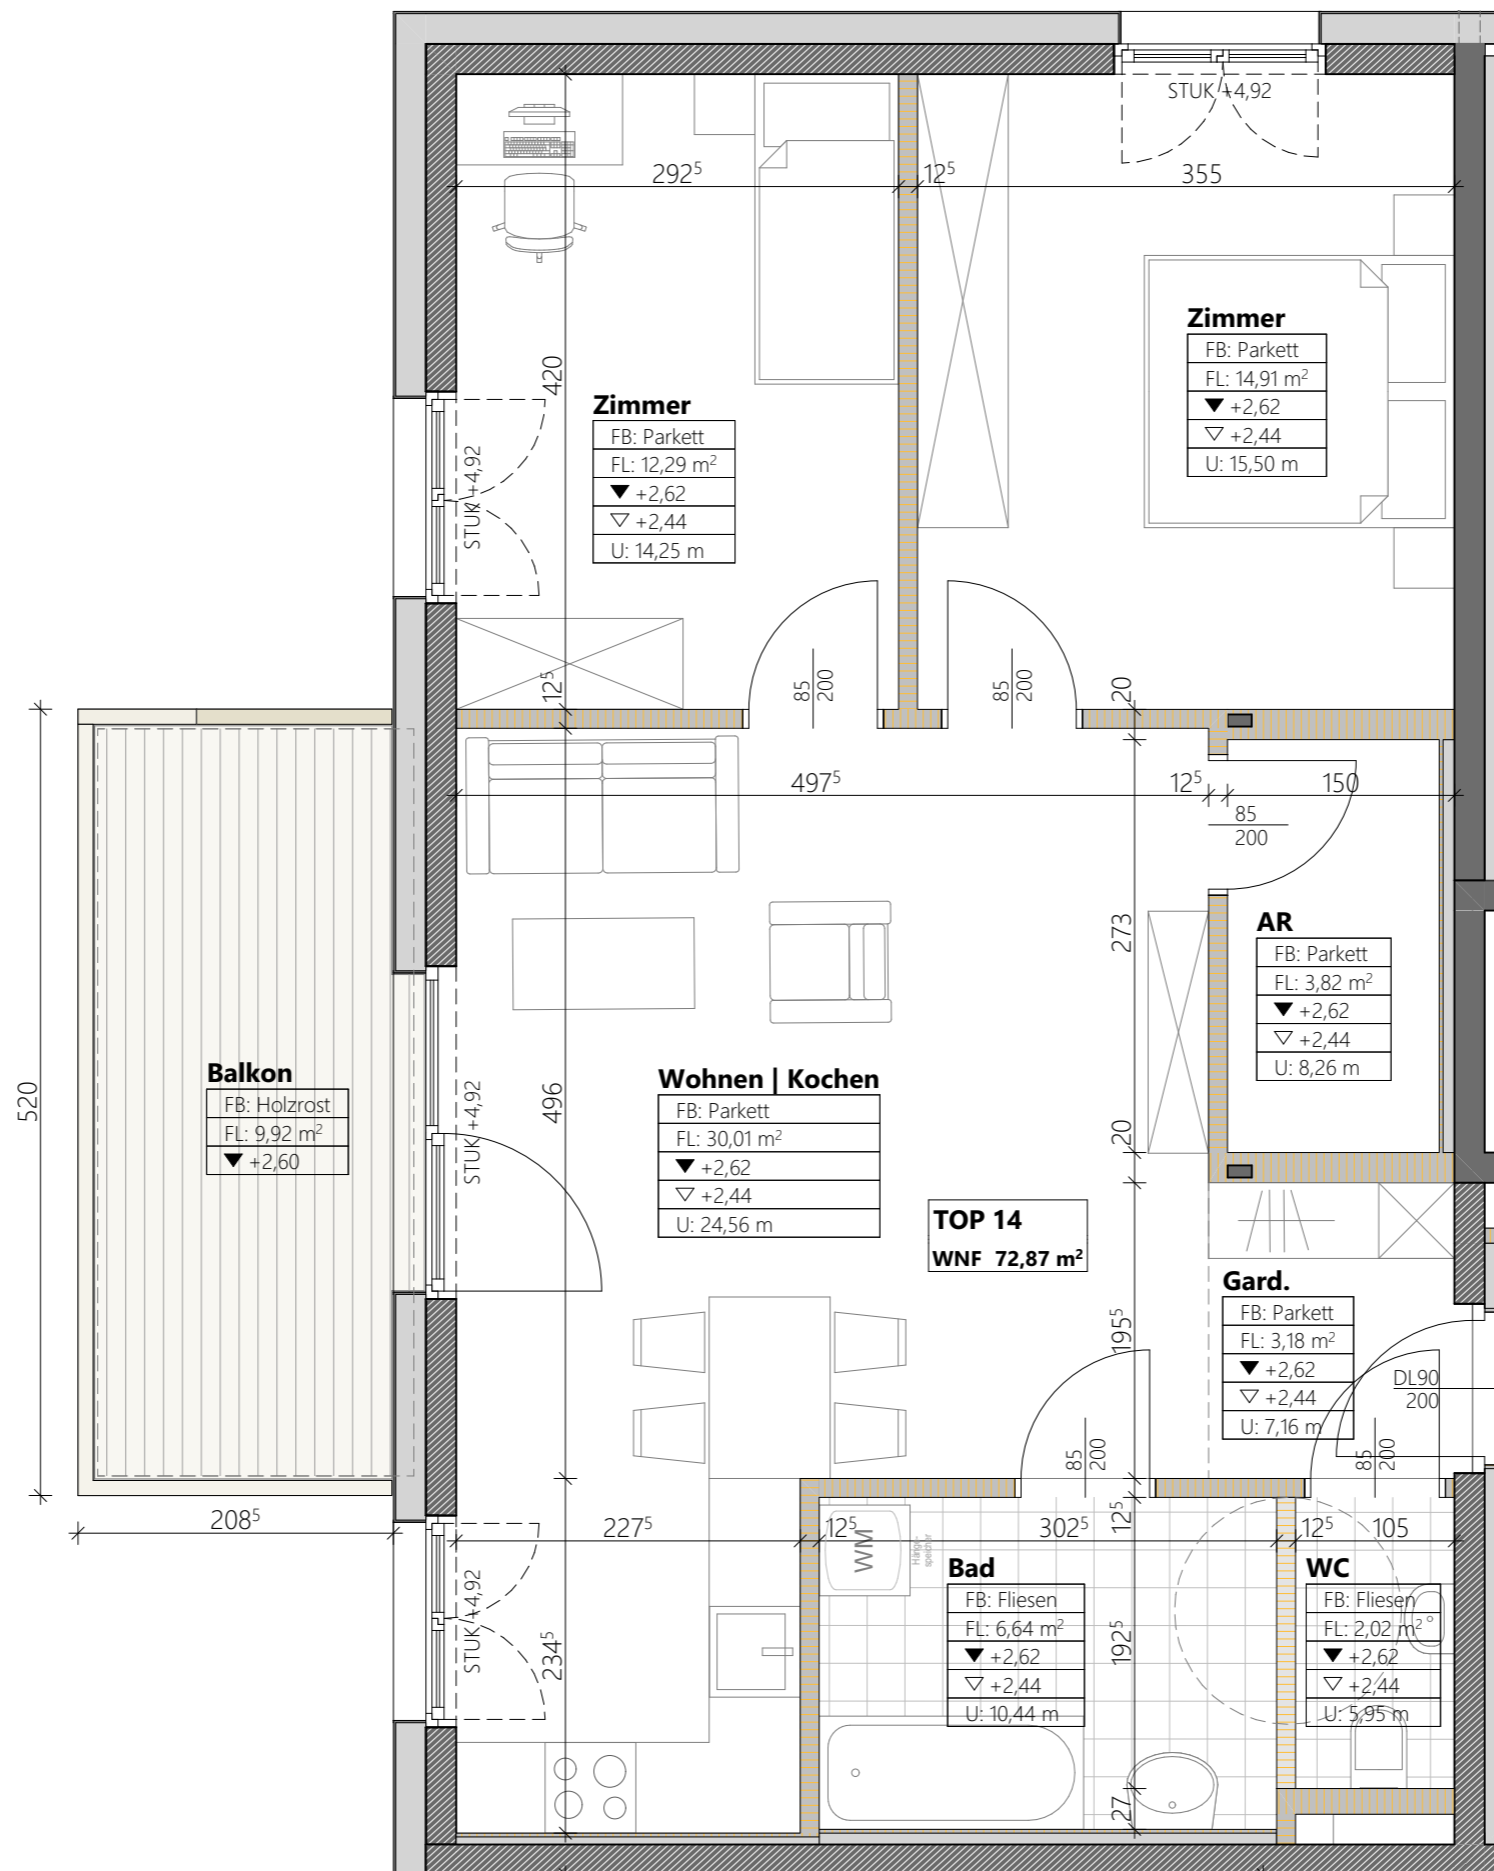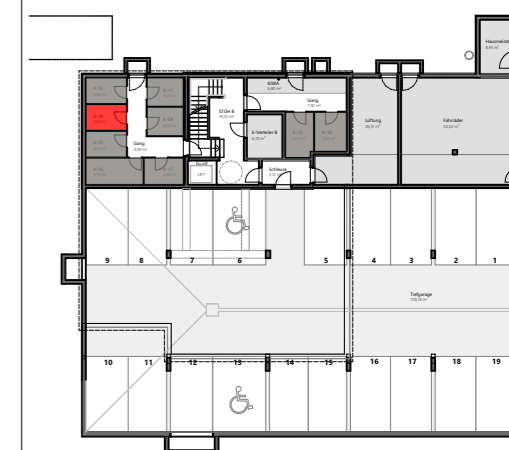


M = 1:50



Alle Maße = Rohbaumaße, Für Möblierung Naturmaße nehmen

Wohnbebauung Natters Hinteranger

- Stahlbeton
- Mauerwerk
- Wärmedämmung
- Trockenbau

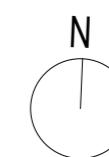

Bauherr: Gemeinnützige Hauptgenossenschaft des Siedlerbundes reg.Gen.m.b.H  
6020 Innsbruck, Ing-Etzel-Strasse 11  
Tel. 0512/52061 | Fax 0512/52061 39  
technik@ghs-wohnbau.com

Planverfasser: Schwärzler Architekten ZT GmbH  
6020 Innsbruck, Innrain 14  
Tel. 0512/588928 | Fax 512/588928 2  
office@architekt-schwaerzler.at  
Dipl.-Ing. Hans-Günter Gabriel

**SCHWÄRZLER** ARCHITEKTEN ZT GMBH  
tel +43 512 588928  
www.schwaerzler-architekten.com