



TOP 4.06 2 - Zimmer - Wohnung

FLÄCHEN:	
Wohnnutzfläche:	60,26 m ²
Balkon:	10,64 m ²
Keller:	4,98 m ²

ÜBERSICHT:

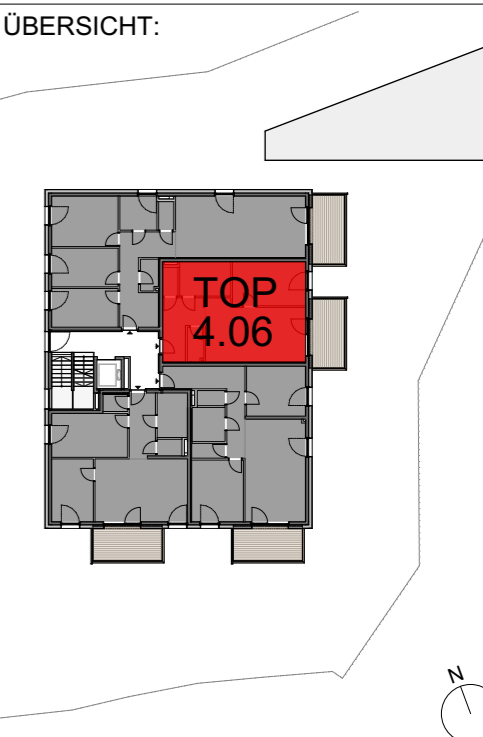


KELLER:

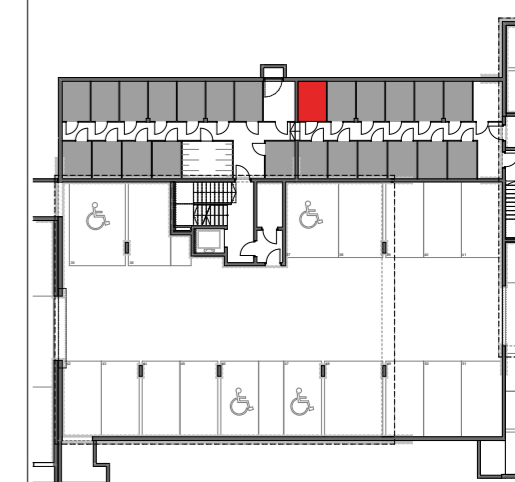

Bauherr: Gemeinnützige Hauptgenossenschaft des Siedlerbundes reg.Gen.m.b.H
6020 Innsbruck, Ing-Etzel-Strasse 11
Tel. 0512/52061 | Fax 0512/52061 39
technik@ghs-wohnbau.com

Planverfasser: Schwärzler Architekten ZT GmbH
6020 Innsbruck, Innrain 14
Tel. 0512/588928 | Fax 512/588928 2
office@architekt-schwaerzler.at

gezeichnet: Dipl.-Ing. Hans-Günter Gabriel

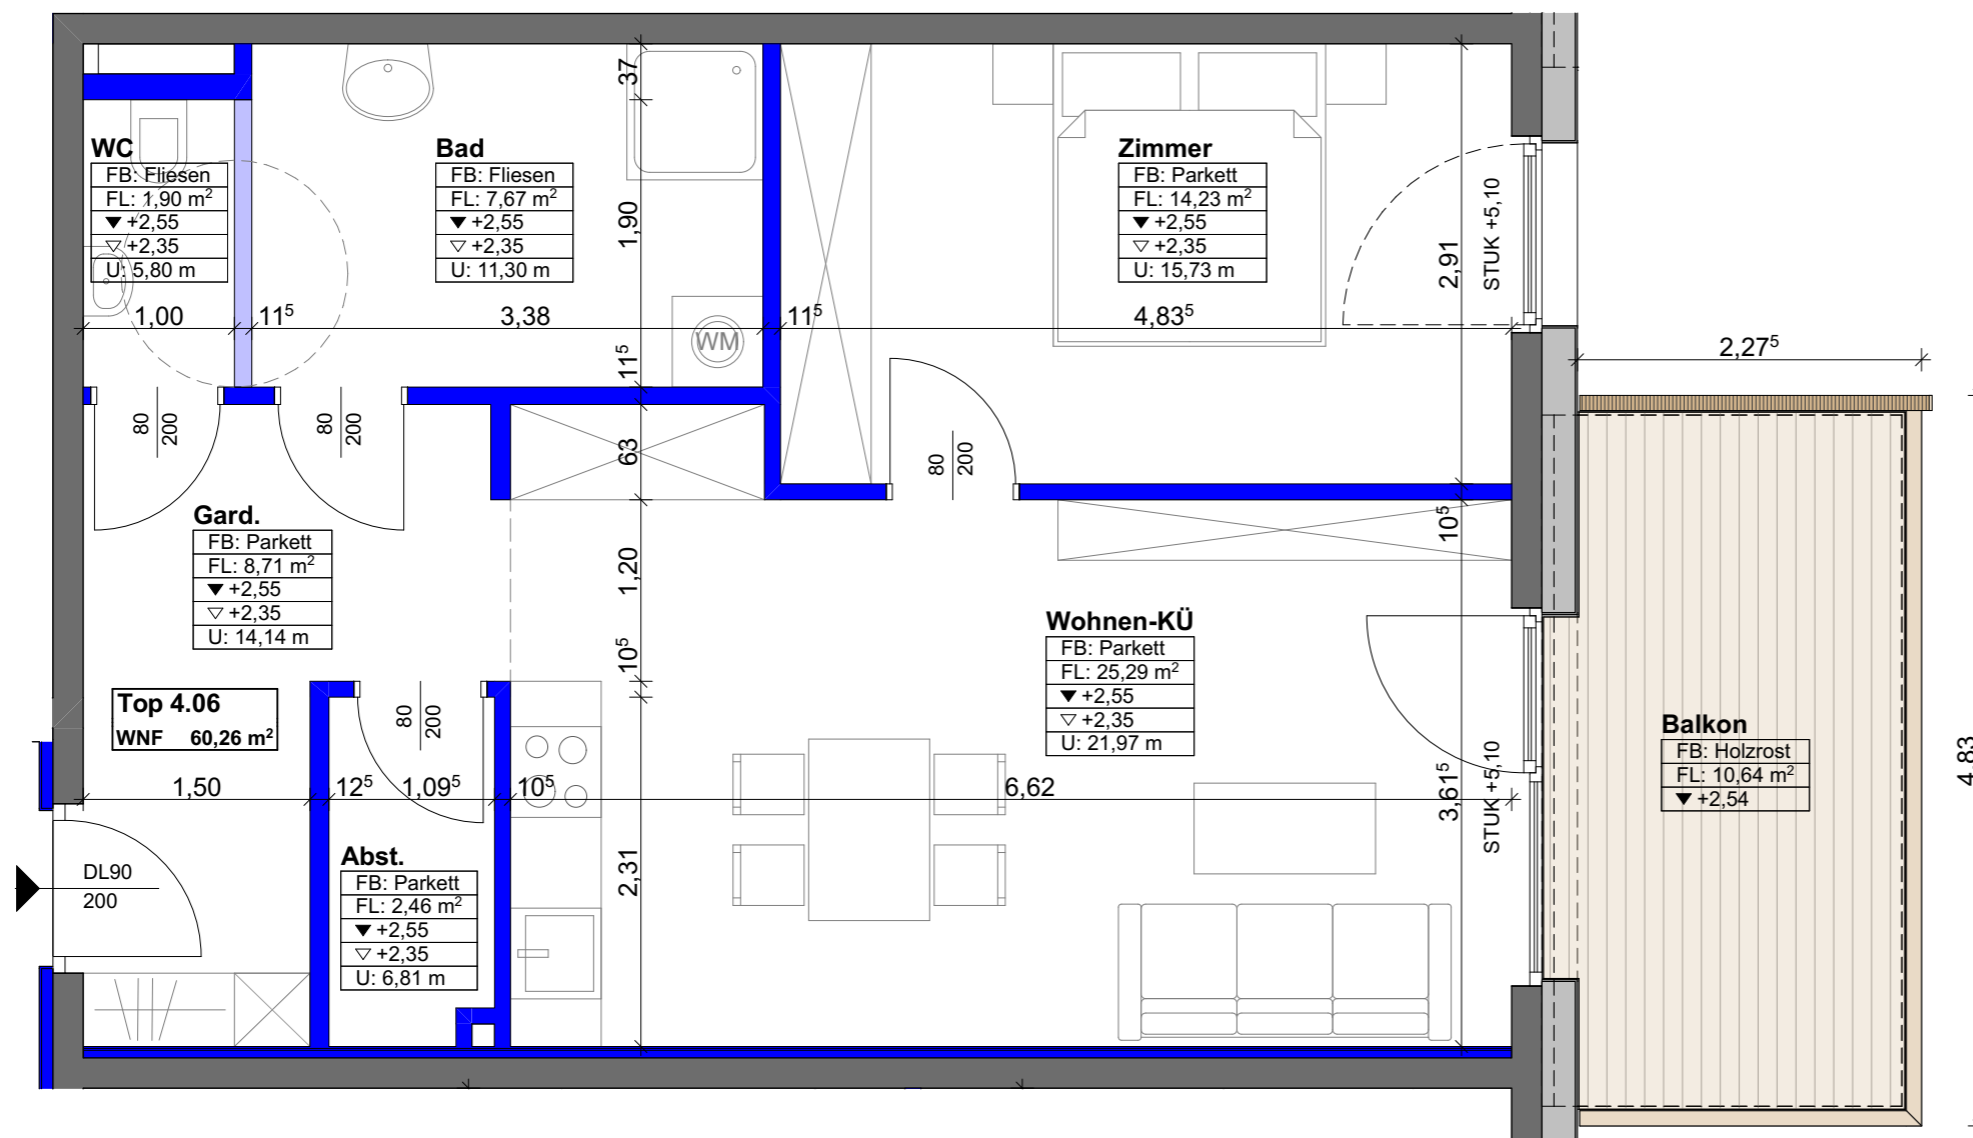

<p>M = 1:50</p>	Alle Maße = Rohbaumaße, Für Möblierung Naturmaße nehmen	<p>■ Stahlbeton</p> <p>■ Trockenbau</p> <p>■ Wärmedämmung</p>
	<h2>Wohnbebauung Nassereith</h2>	