

## TOP 4.10 2 - Zimmer - Wohnung


FLÄCHEN:

Wohnnutzfläche: 60,26 m<sup>2</sup>


Balkon: 10,64 m<sup>2</sup>

Keller: 4,83 m<sup>2</sup>

ÜBERSICHT:

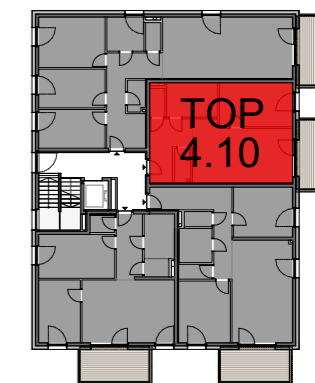


KELLER:

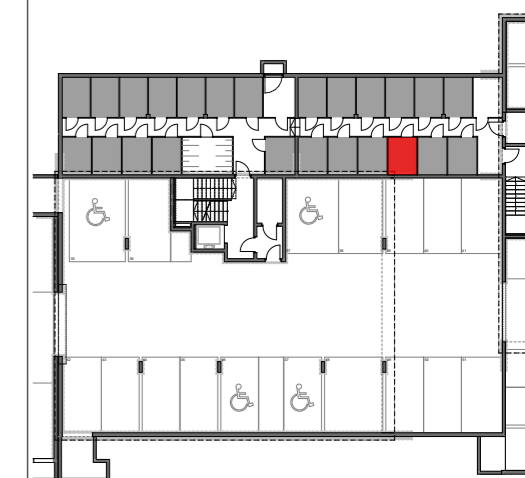

Bauherr: Gemeinnützige Hauptgenossenschaft des Siedlerbundes reg.Gen.m.b.H  
6020 Innsbruck, Ing-Etzel-Straße 11  
Tel. 0512/52061 | Fax 0512/52061 39  
technik@ghs-wohnbau.com


Planverfasser: Schwärzler Architekten ZT GmbH  
6020 Innsbruck, Innrain 14  
Tel. 0512/588928 | Fax 512/588928 2  
office@architekt-schwaerzler.at

gezeichnet: Dipl.-Ing. Hans-Günter Gabriel

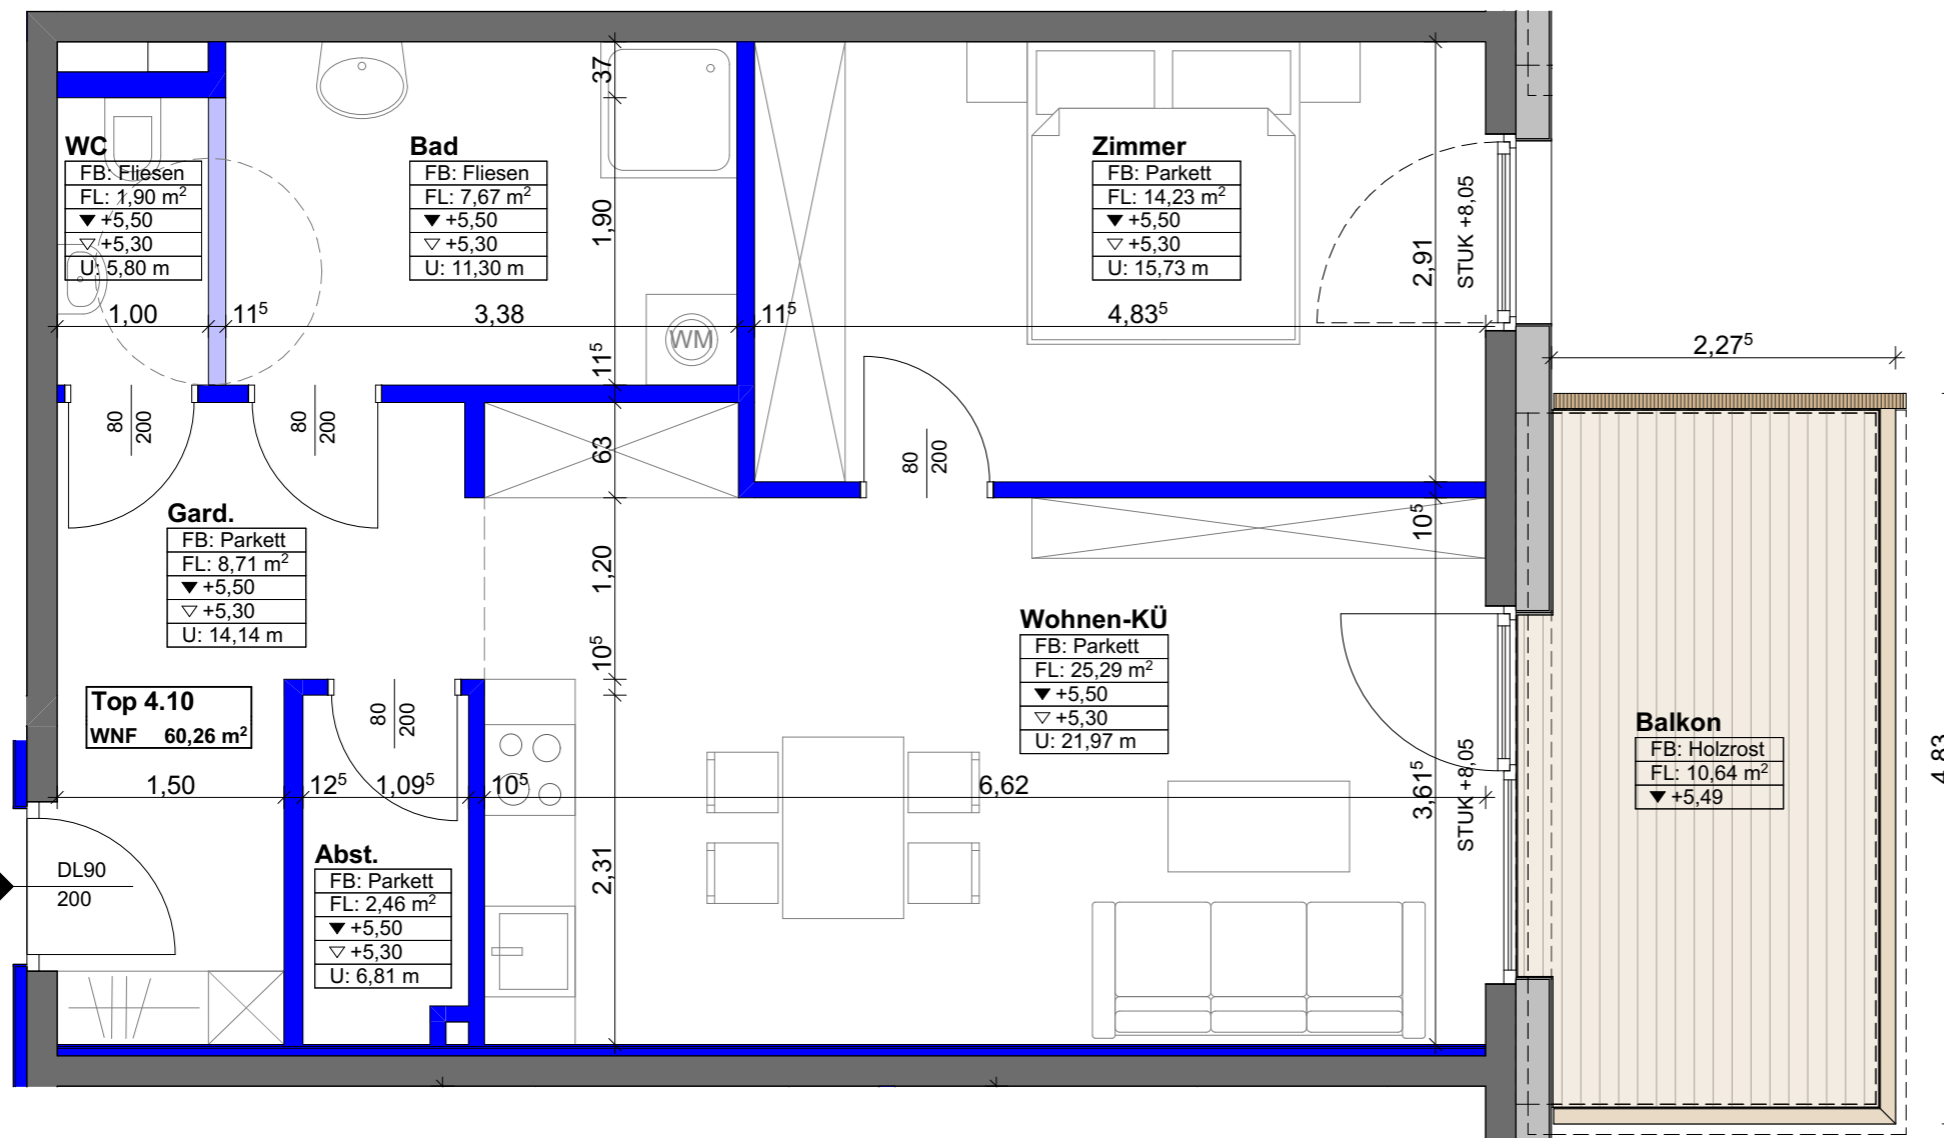

DL90  
200

M = 1:50

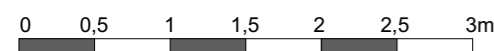

Alle Maße = Rohbaumaße, Für Möblierung Naturmaße nehmen

Wohnbebauung Nassereith

- Stahlbeton
- Trockenbau
- Wärmedämmung