


Übersicht Garage - Top B13

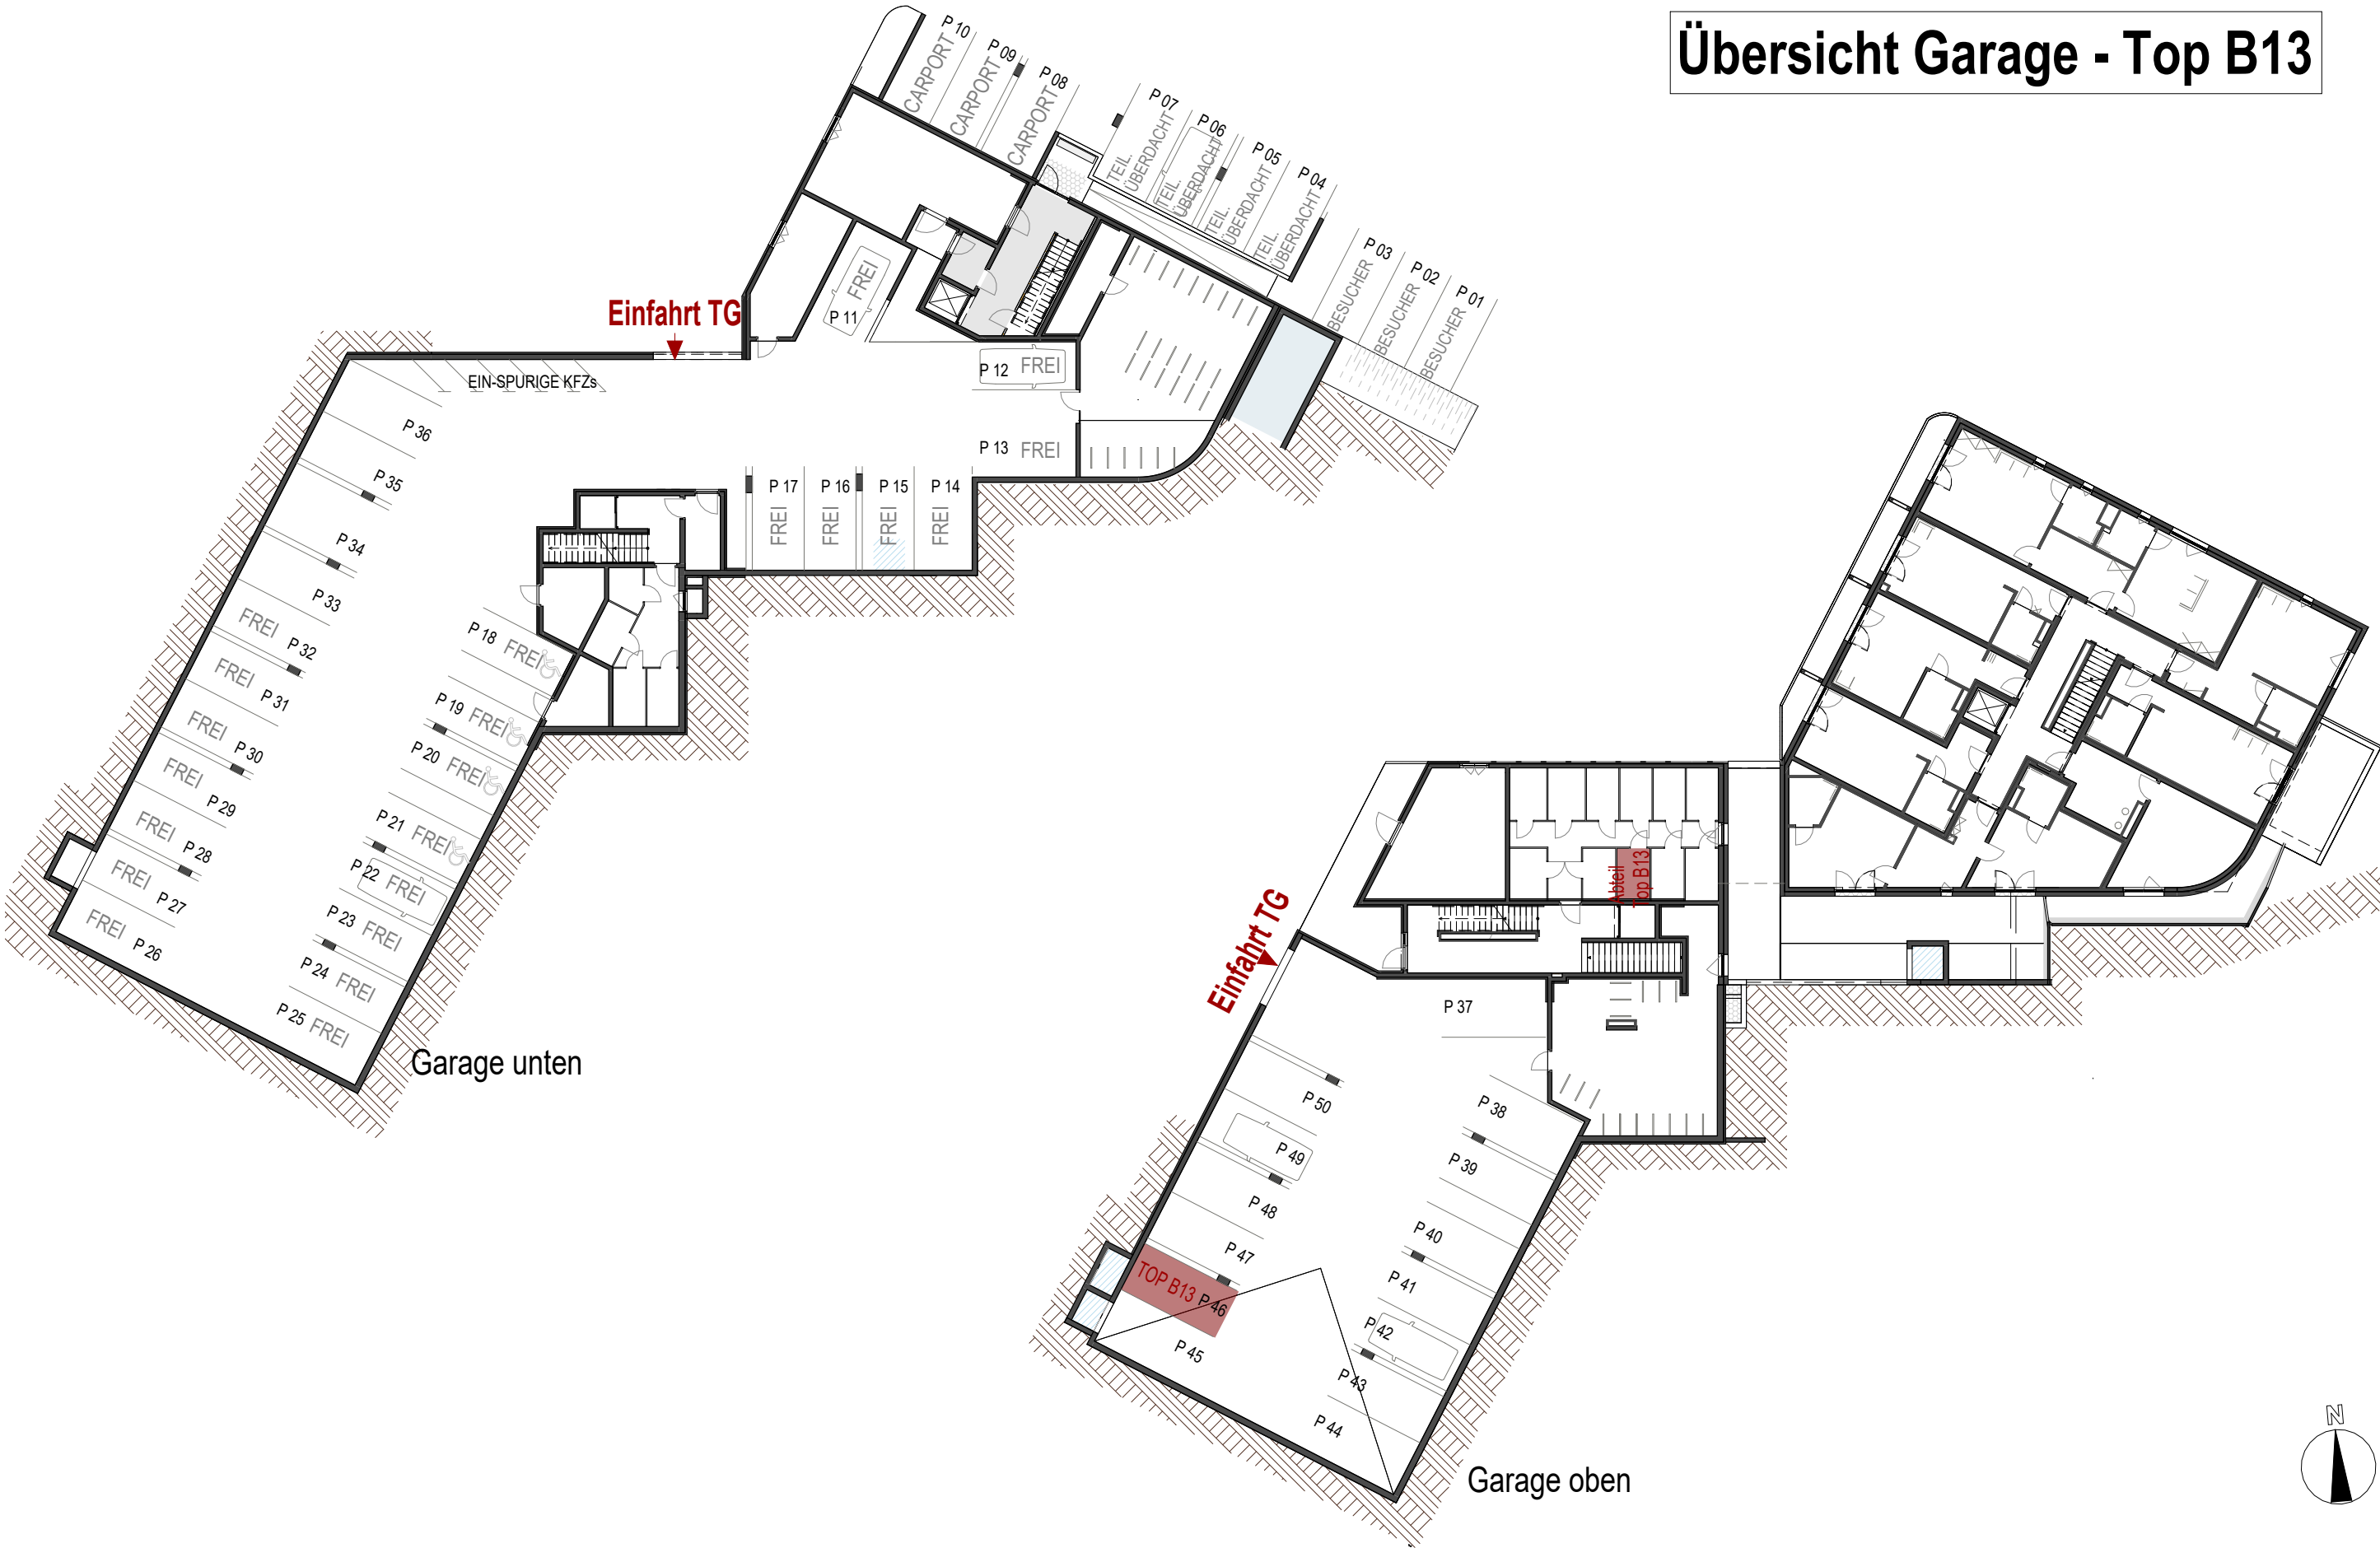

0.420 x 0.297 = 0.12 m²

0283 - Lermoos

TOP B13-Übersicht

1 : 300

PROJ-NR: 0283	PLAN-NR: VP_B13.U	DATUM: 06.07.2026	GEZ: KR
W:\TECHNIK\00_Bauvorhaben\TI-0283 Lermoos\06. Planung, Projektanten\06.01 Architekt\06.01.5 Ausführung\0283_2025_Ausführung_rvt			
DER AUSFÜHRENDE IST VERPFLICHTET, ALLE BESTANDSMASSE UND PLANKOTEN VOR ARBEITSBEGINN ZU ÜBERPRÜFEN. DIESE ZEICHNUNG IST UNSER GEISTIGES EIGENTUM UND UNTERLIEGT DEM URHEBERRECHT. EINE VERVIELFÄLTIGUNG, AUSHÄNDIGUNG AN DRITTE PERSONEN ODER ÜBERLASSUNG AN KONKURRENZFIRMEN IST UNTERSAGT.			

GHS

Gemeinnützige Hauptgenossenschaft des
Siedlerbundes regGenmbH

adr.

Ing.-Etzel-Straße 11_6020 Innsbruck

tel.


+43 512 52061

fax

+43 512 52061-39


mail

technik@ghs-wohnbau.com

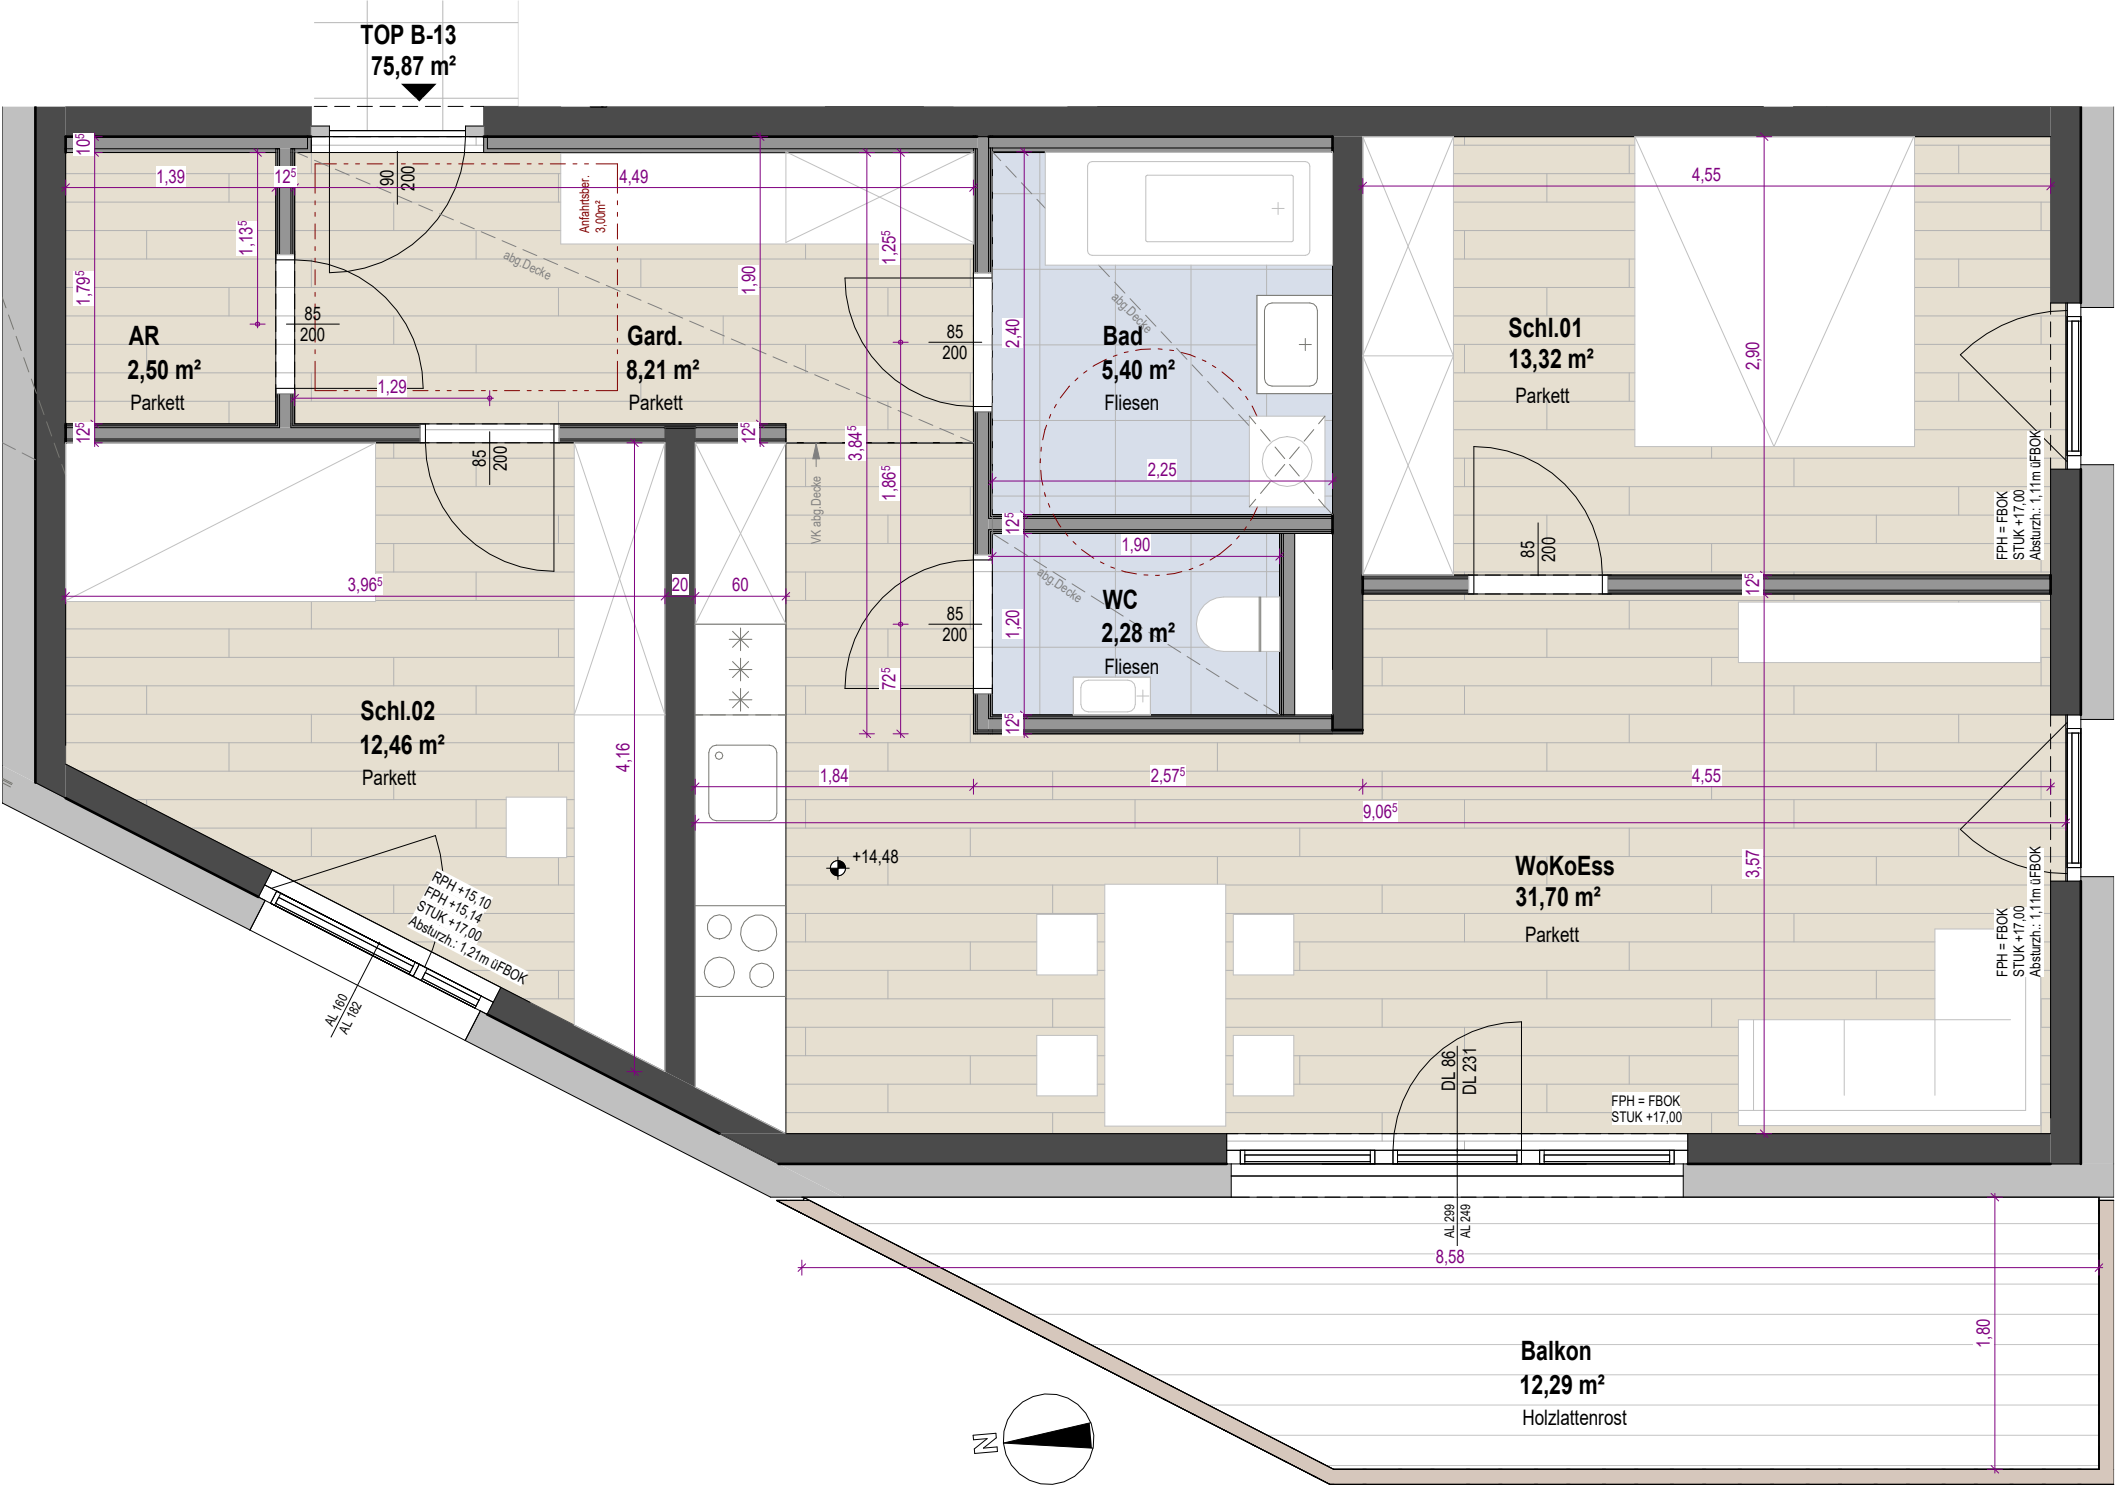


OG5 - Top B13

Garderobe	8,21 m²
Abstellraum	2,50 m²
Wohnküche	31,70 m²
Schlafen 01	13,32 m²
Schlafen 02	12,46 m²
Bad	5,40 m²
WC	2,28 m²
Wohnfläche	75,87 m²
Balkon	12,29 m²

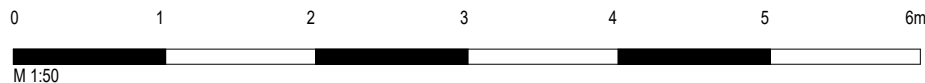

Die angegebenen Maße sind Rohbaumaße - Naturmaße sind zu nehmen.
(Die dargestellte Möblierung ist lediglich als Einrichtungsvorschlag zu verstehen). Änderungen vorbehalten!

Auf Grund von digital ermittelten Raumgrößen können sich bei der Gesamtfläche Rundungsfehler bis max. 3% ergeben.
Eine etwaige Korrektur von Raumgrößen in diesem Ausmaß, hat keine Auswirkung auf zu Grunde gelegte Vorschriften und Berechnungen.

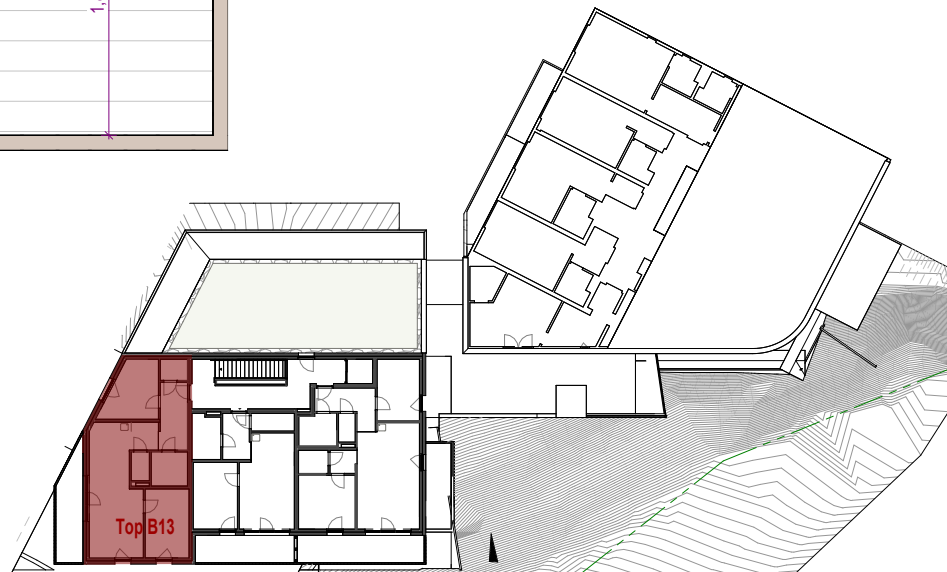

0283 - Lermoos				GHS	
TOP B13-Grundriss				Gemeinnützige Hauptgenossenschaft des Siedlerbundes regGenmbH	
PROJ-NR: 0283	PLAN-NR: VP_B13	DATUM: 06.07.2026	GEZ: KR	adr.	Ing.-Etzel-Straße 11_6020 Innsbruck
W:\TECHNIK\00_Bauvorhaben\TI-0283 Lermoos\06_Planung_Projektanten\06.01.5 Ausführung\0283_2025_Ausführung_rvt				tel.	+43 512 52061
DER AUSFÜHRENDE IST VERPFLICHTET, ALLE BESTANDSMASSE UND PLANKOTEN VOR ARBEITSBEGINN ZU ÜBERPRÜFEN. DIESE ZEICHNUNG IST UNSER GEISTIGES EIGENTUM UND UNTERLIEGT DEM URHEBERRECHT. EINE VERVIELFÄLTIGUNG, AUSHÄNDIGUNG AN DRITTE PERSONEN ODER ÜBERLASSUNG AN KONKURRENZFIRMEN IST UNTERSAGT.				fax	+43 512 52061-39
				mail	technik@ghs-wohnbau.com

0.420 x 0.297 = 0.12 m²