



Übersicht Garage - Top B15

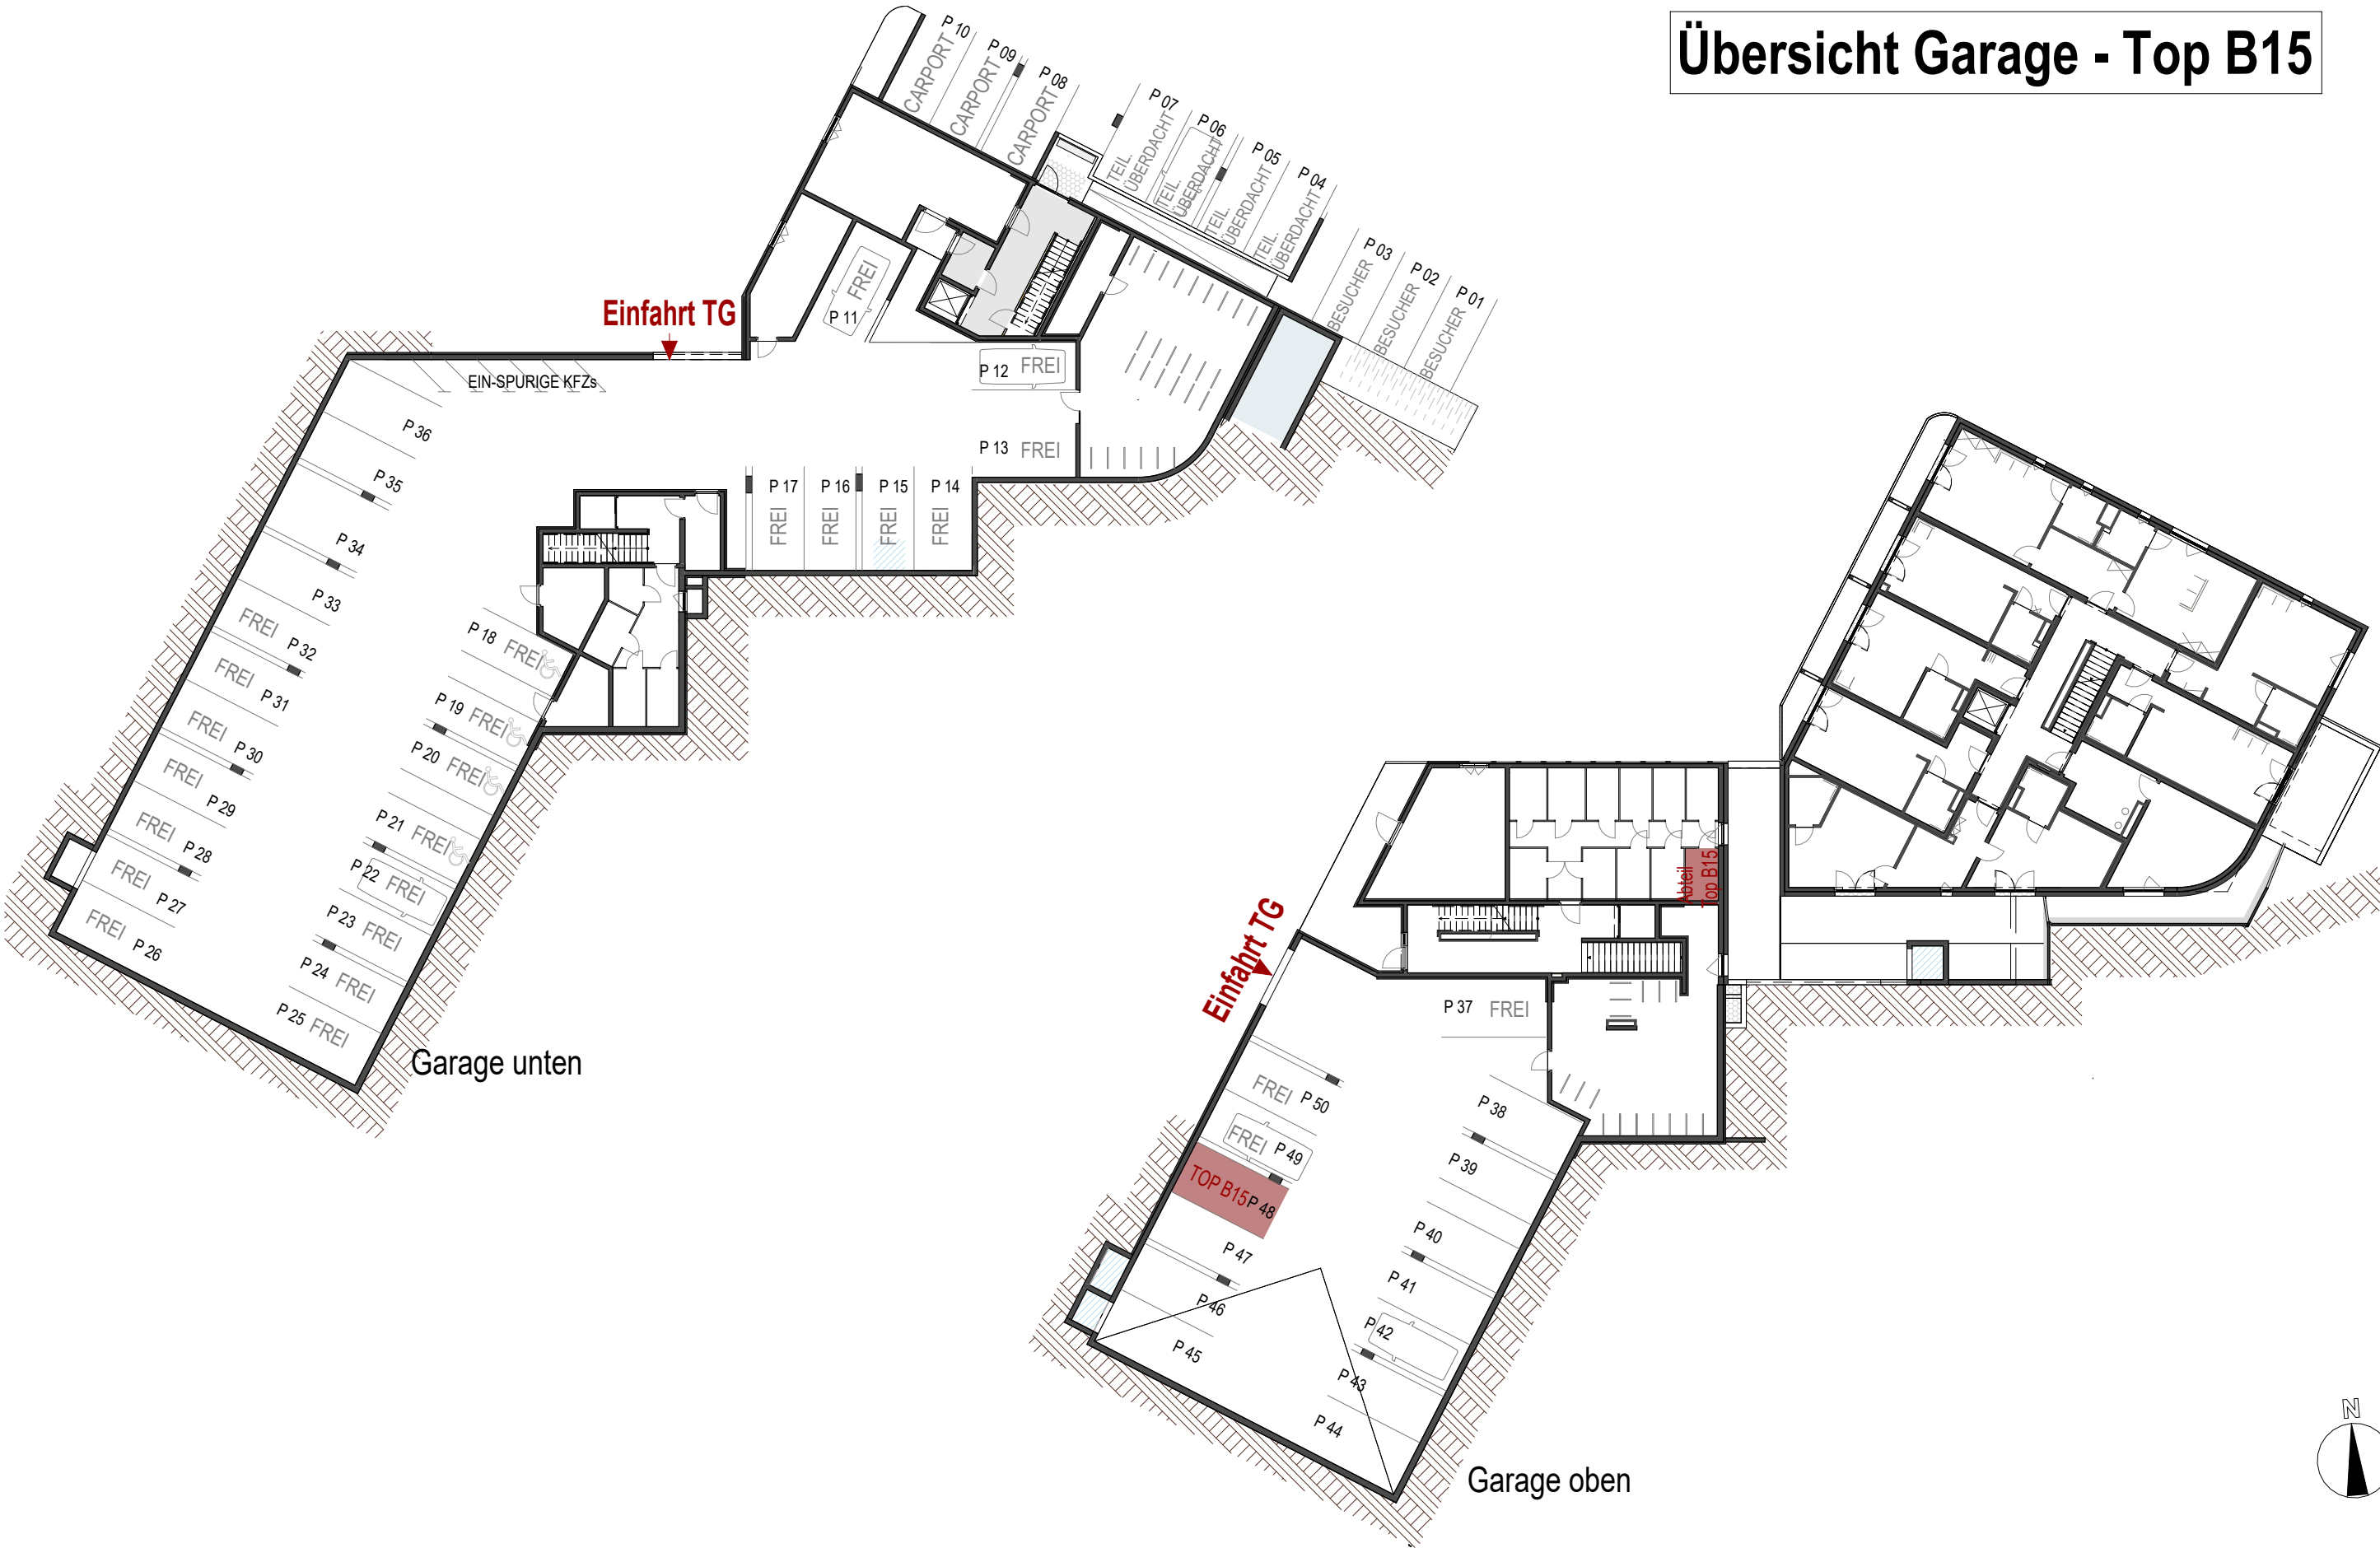

0.420 x 0.297 = 0.12 m²



0283 - Lermoos				 Gemeinnützige Hauptgenossenschaft des Siedlerbundes regGenmbH adr. Ing.-Etzel-Straße 11_6020 Innsbruck tel. +43 512 52061 fax +43 512 52061-39 mail technik@ghs-wohnbau.com
TOP B15-Übersicht			1 : 300	
PROJ-NR: 0283	PLAN-NR: VP_B15.U	DATUM: 06.07.2026	GEZ: KR	
W:\TECHNIK\00_Bauvorhaben\TI-0283 Lermoos\06_Planung_Projektanten\06.01 Architekt\06.01.5 Ausführung\0283_2025_Ausführung_rvt				
DER AUSFÜHRENDE IST VERPFLICHTET, ALLE BESTANDSMASSE UND PLANKOTEN VOR ARBEITSBEGINN ZU ÜBERPRÜFEN. DIESE ZEICHNUNG IST UNSER GEISTIGES EIGENTUM UND UNTERLIEGT DEM URHEBERRECHT. EINE VERVIELFÄLTIGUNG, AUSHÄNDIGUNG AN DRITTE PERSONEN ODER ÜBERLASSUNG AN KONKURRENZFIRMEN IST UNTERSAGT.				

0.420 x 0.297 = 0.12 m²

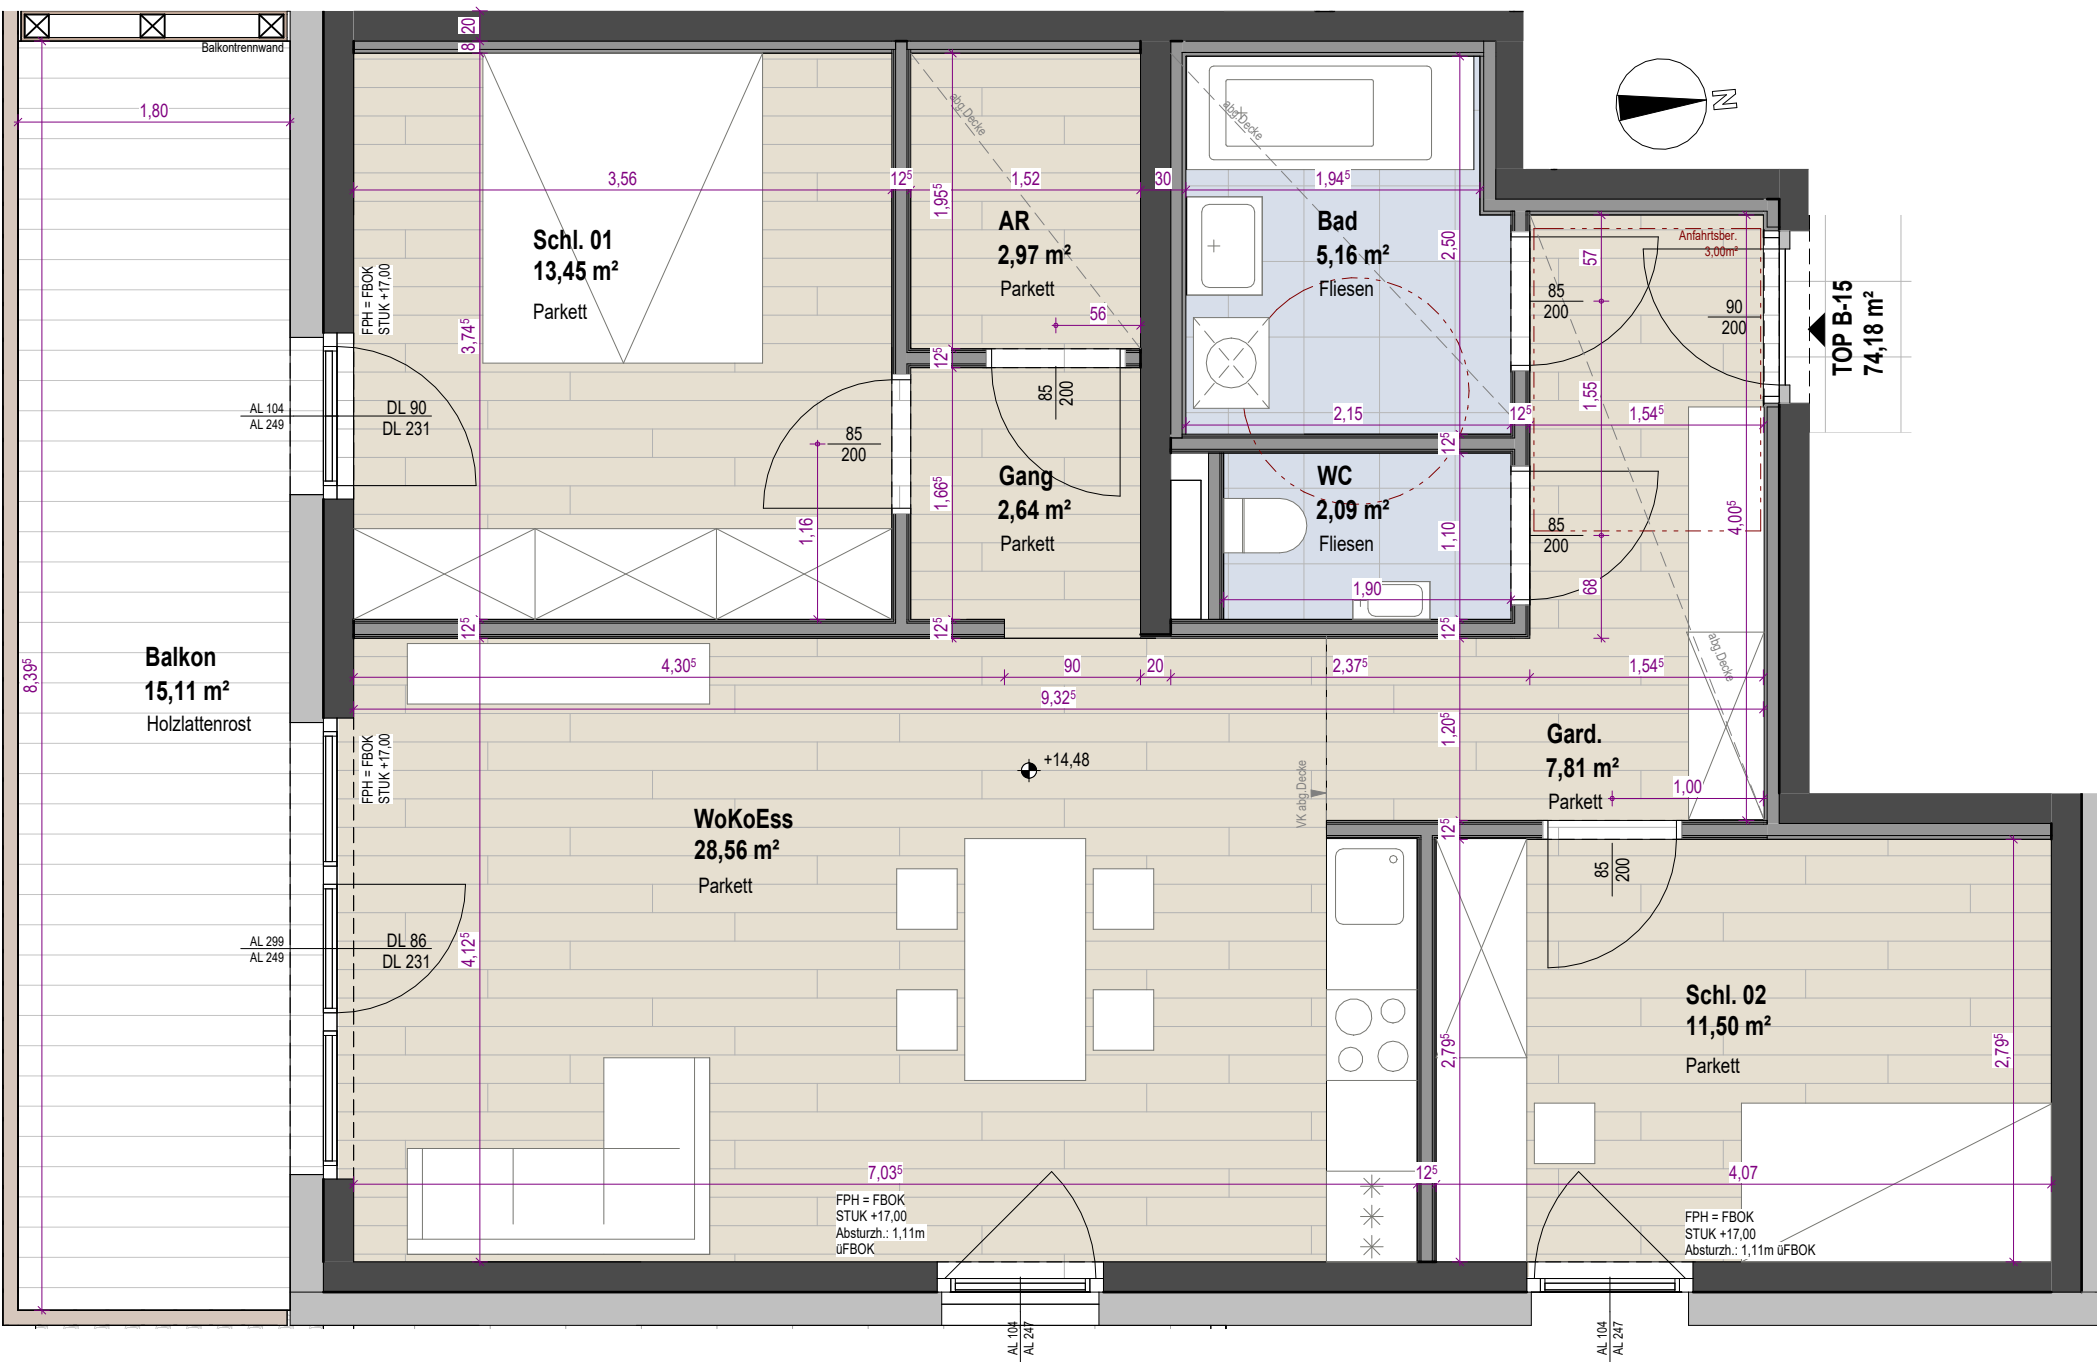

OG5 - Top B15

Garderobe	7,81 m²
Abstellraum	2,97 m²
Wohnküche	28,56 m²
Schlafen 01	13,45 m²
Schlafen 02	11,50 m²
Bad	5,16 m²
WC	2,09 m²
Gang	2,64 m²
Wohnfläche	74,18 m²
Balkon	15,11 m²

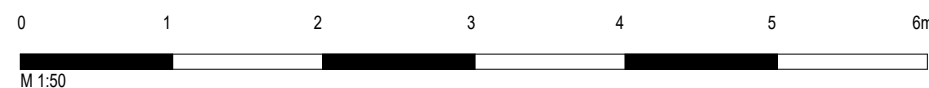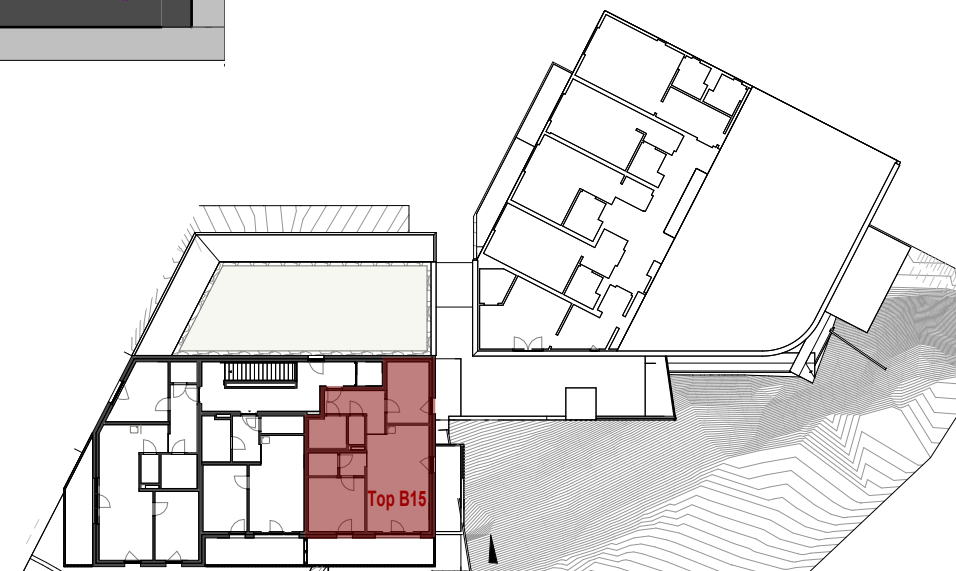

Die angegebenen Maße sind Rohbaumaße - Naturmaße sind zu nehmen.
(Die dargestellte Möblierung ist lediglich als Einrichtungsvorschlag zu verstehen). Änderungen vorbehalten!

Auf Grund von digital ermittelten Raumgrößen können sich bei der Gesamtfläche Rundungsfehler bis max. 3% ergeben.
Eine etwaige Korrektur von Raumgrößen in diesem Ausmaß, hat keine Auswirkung auf zu Grunde gelegte Vorschriften und Berechnungen.

0283 - Lermoos				GHS	
TOP B15-Grundriss				Gemeinnützige Hauptgenossenschaft des Siedlerbundes regGenmbH	
PROJ-NR: 0283	PLAN-NR: VP_B15	DATUM: 06.07.2026	GEZ: KR	adr.	Ing.-Etzel-Straße 11_6020 Innsbruck
W:\TECHNIK\00_Bauvorhaben\TI-0283 Lermoos\06_Planung_Projektanten\06.01_Architekt\06.01.5_Ausführung\0283_2025_Ausführung_rvt				tel.	+43 512 52061
DER AUSFÜHRENDE IST VERPFLICHTET, ALLE BESTANDSMASSE UND PLANKOTEN VOR ARBEITSBEGINN ZU ÜBERPRÜFEN. DIESE ZEICHNUNG IST UNSER GEISTIGES EIGENTUM				fax	+43 512 52061-39
UND UNTERLIEGT DEM URHEBERRECHT. EINE VERVIELFÄLTIGUNG, AUSHÄNDIGUNG AN DRITTE PERSONEN ODER ÜBERLASSUNG AN KONKURRENZFIRMEN IST UNTERSAGT.				mail	technik@ghs-wohnbau.com