



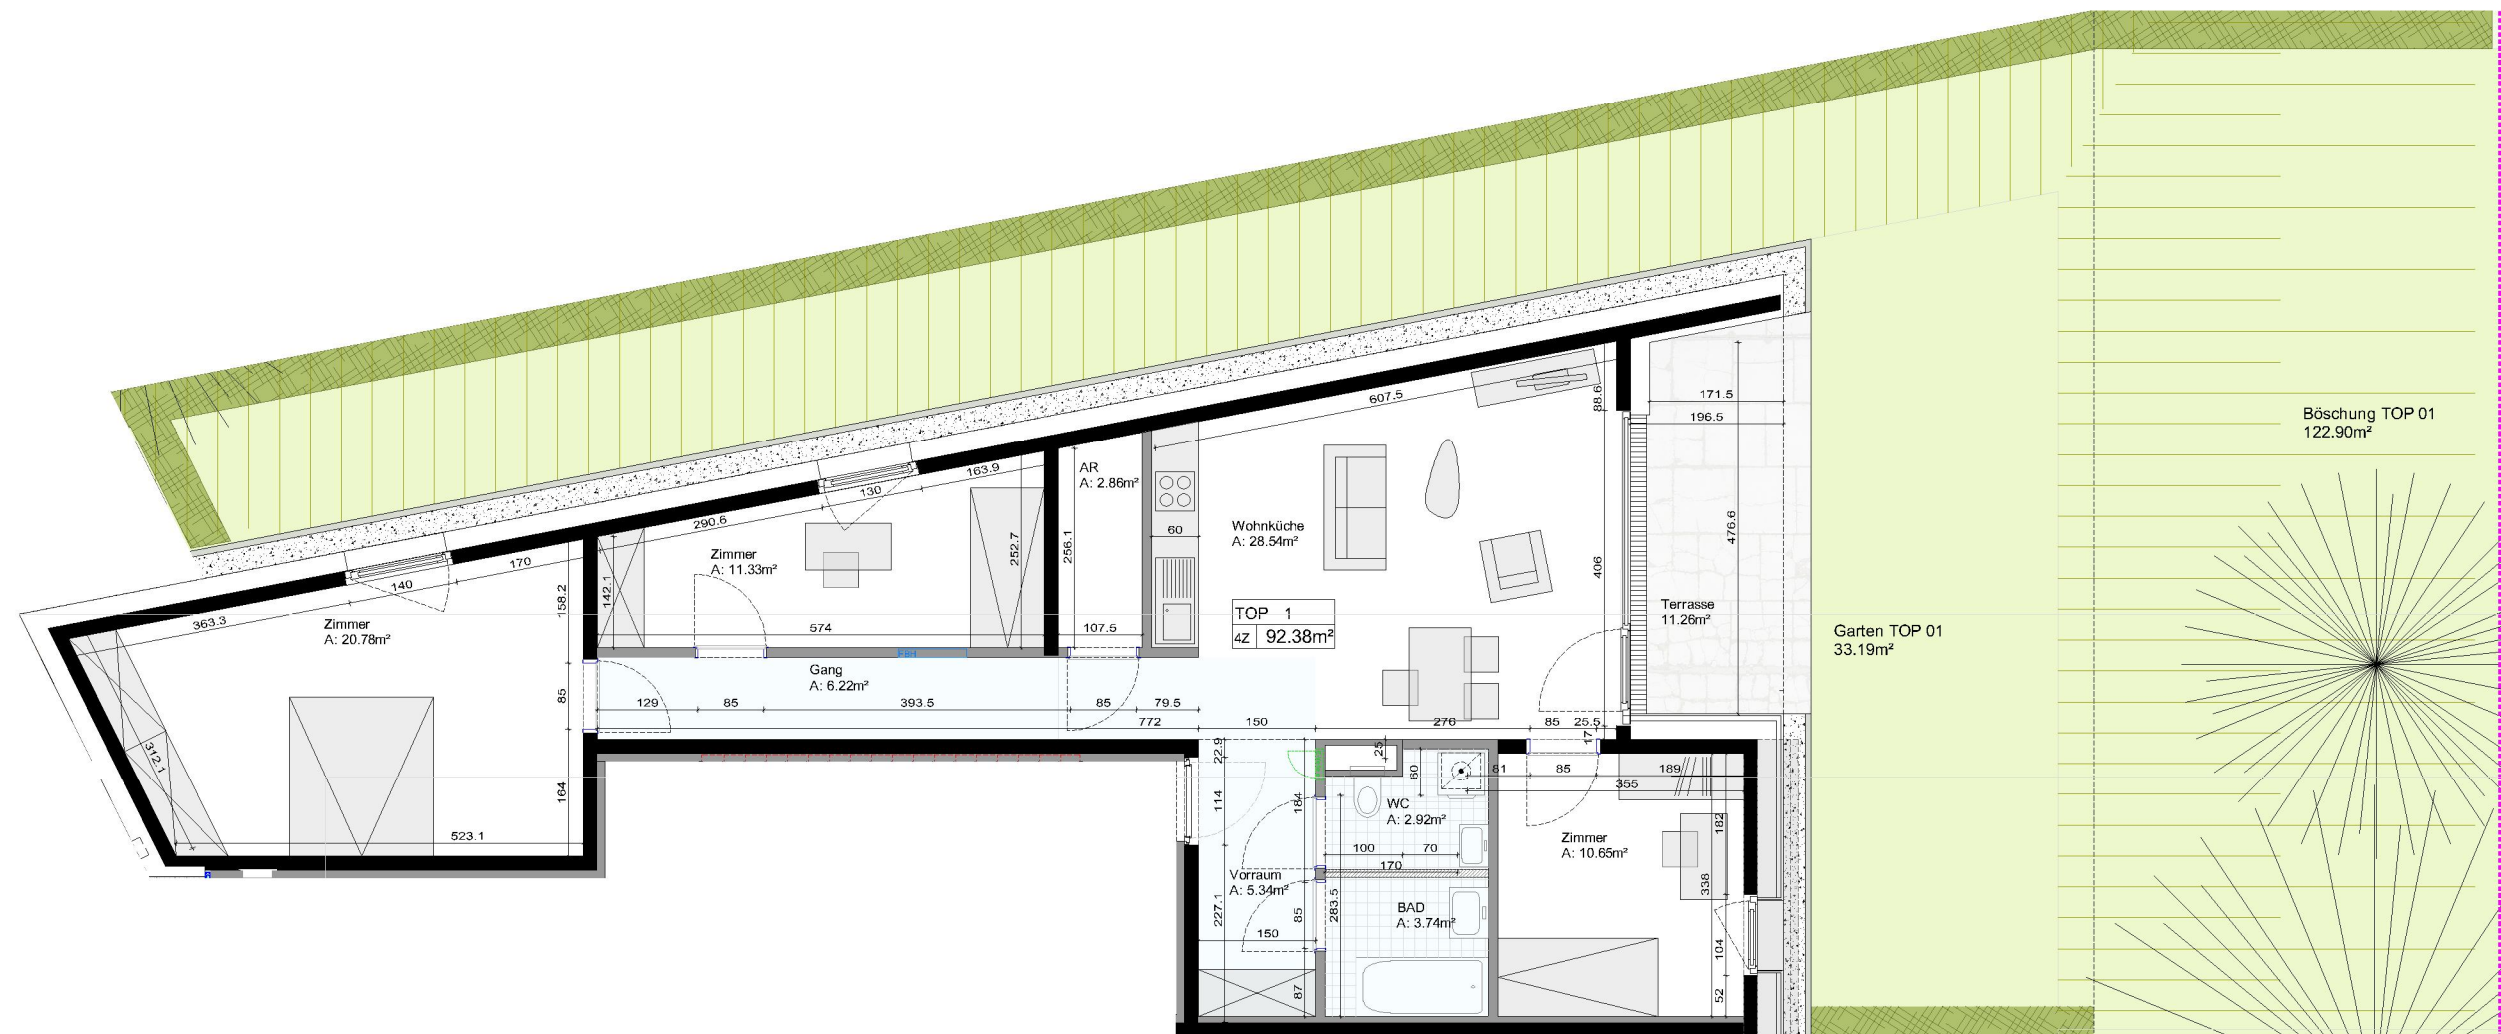

- Hecke
- Zaun
- Abgehängte Decke

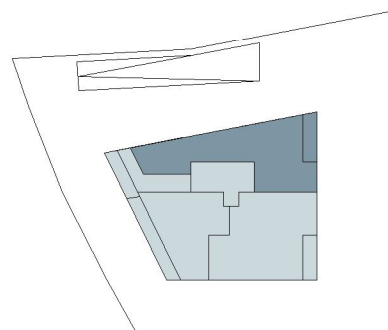

Achtung! Naturmaße nehmen! für Einrichtung Naturmaße nehmen!
Es handelt sich hier um einen Einrichtungsvorschlag.
Auf Grund von digital ermittelten Raumgrößen können sich in
der Gesamtfläche Rundungsfehler ergeben.

TOP 1 - EG

4 Zimmerwohnung

Wohnküche	28.54m²
Zimmer	10.65m²
Zimmer	11.33m²
Zimmer	20.78m²
Gang	6.22m²
AR	2.86m²
Vorraum	5.34m²
WC	2.92m²
Bad	3.74m²
4-Zi Wohnung	92.38m²
Terrasse	11.26m²
Kellerabteil KA01	2.50m²



Projekt
Kaltenbach - leistbarer Wohnbau

Bauherr
GHS Gemeinnützige
Hauptgenossenschaft des
Siedlerbundes regGenmbH
Ing. Etzel-Strasse 11, A-6020 Innsbruck
Tel.: +43 (0)512 52061
ghs@ghs-wohnbau.com
www.ghs-wohnbau.com

Planung
Architekt Thomas Schnizer
Fallmerayerstraße 3, A-6020 Innsbruck
Tel.: +43 (0)512 560711
office@architekt-schnizer.com
www.architekt-schnizer.com

Stand
28.05.2026