



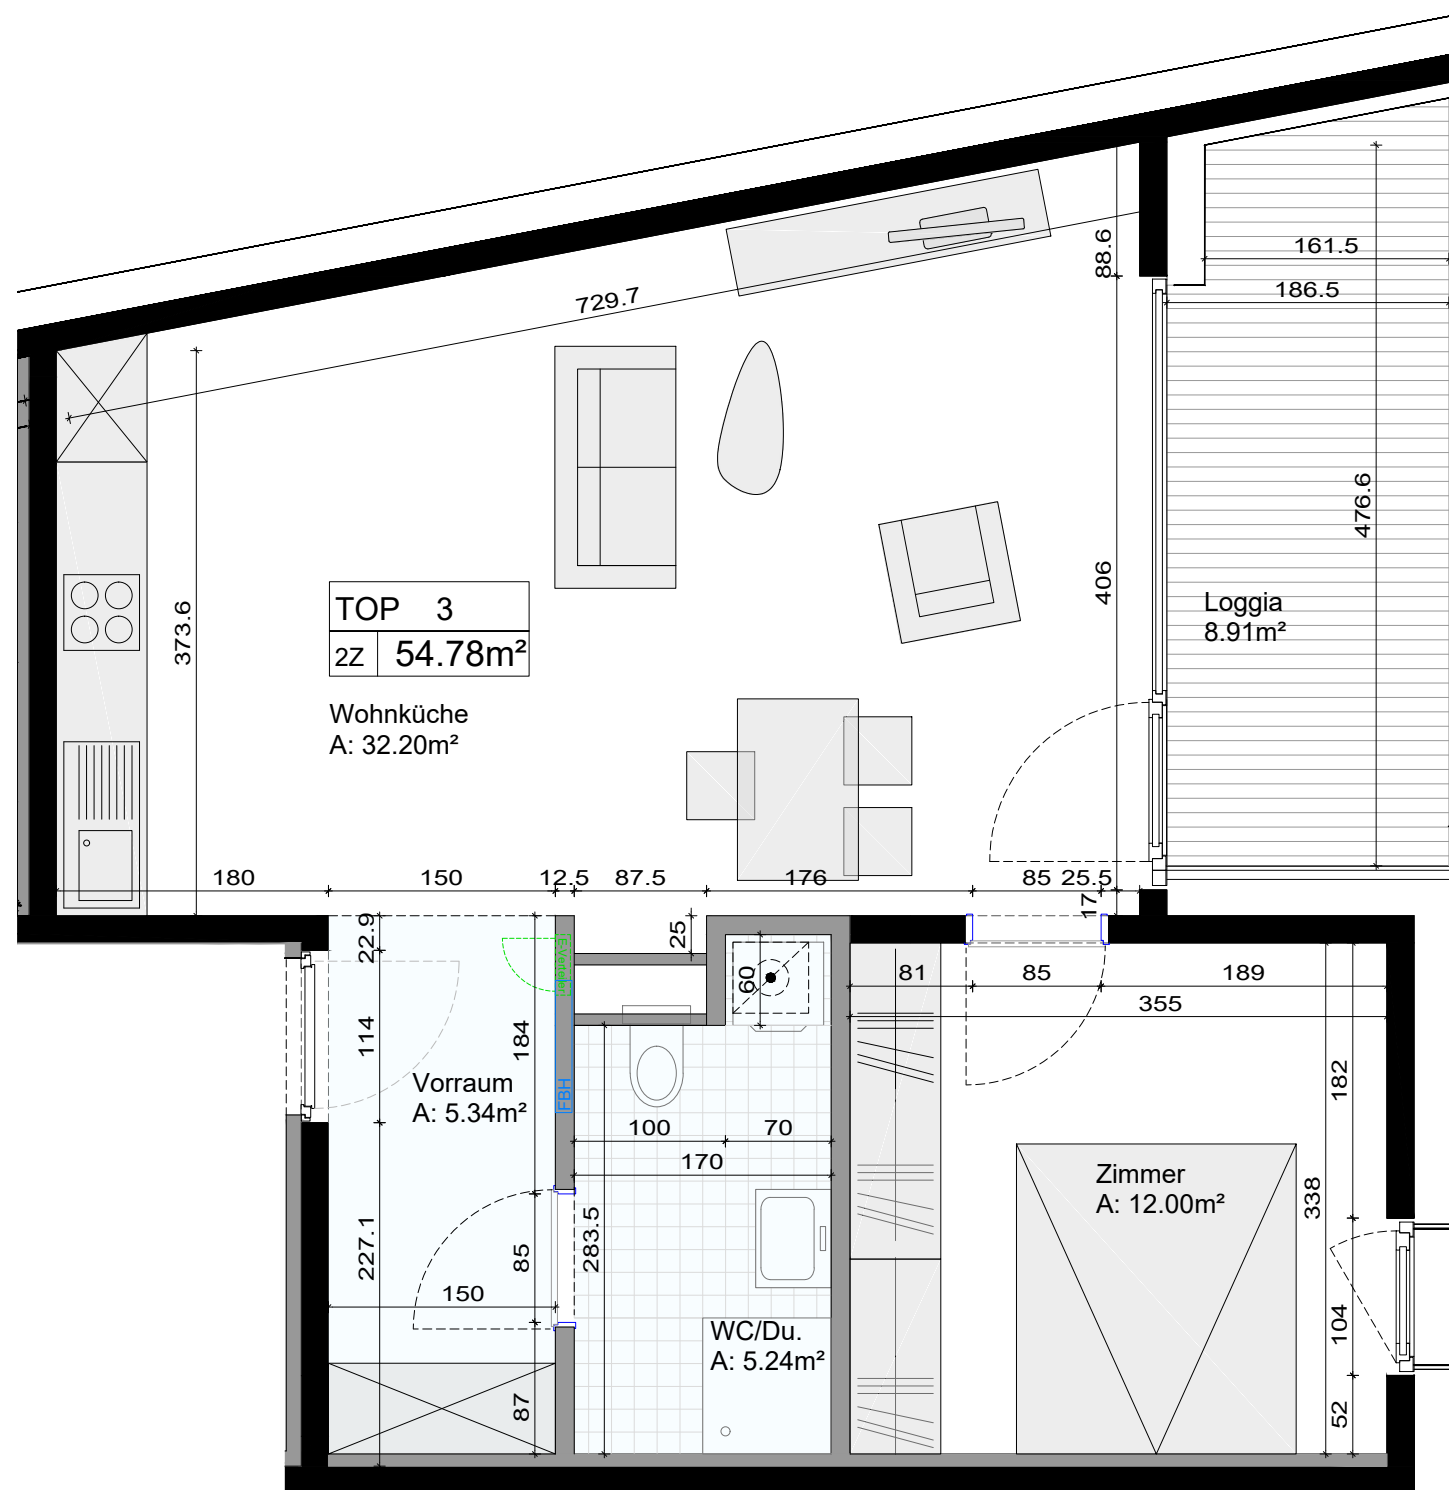

TOP 3 - 1OG

2 Zimmerwohnung

Wohnküche	32.20m ²
Zimmer	12.00m ²
Vorraum	5.34m ²
WC/Dusche	5.24m ²
2-Zi Wohnung	54.78m ²
Loggia	8.91m ²
Kellerabteil KA03	3.18m ²

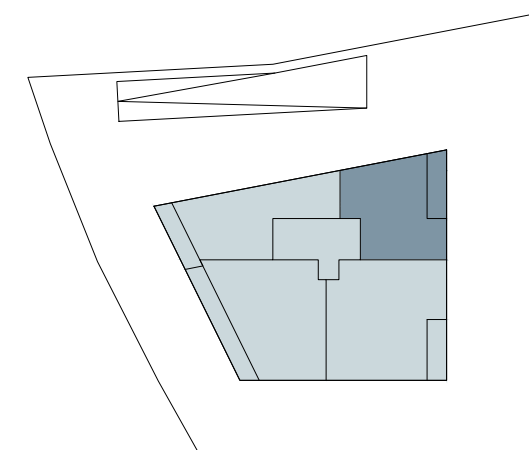

Projekt
Kaltenbach - leistbarer Wohnbau

Bauherr
GHS Gemeinnützige
Hauptgenossenschaft des
Siedlerbundes regGenmbH
Ing. Etzel-Straße 11, A-6020 Innsbruck
Tel: +43 (0)512 52061
ghs@ghs-wohnbau.com
www.ghs-wohnbau.com

Planung
Architekt Thomas Schnizer
Fallmerayerstraße 3, A-6020 Innsbruck
Tel: +43 (0)512 560711
office@architekt-schnizer.com
www.architekt-schnizer.com

Stand 18.04.2026

0 5 m

Achtung! Naturmaße nehmen! für Einrichtung Naturmaße nehmen!
Es handelt sich hier um einen Einrichtungsvorschlag.
Auf Grund von digital ermittelten Raumgrößen können sich in
der Gesamtfläche Rundungsfehler ergeben.

Abgehängte Decke

