



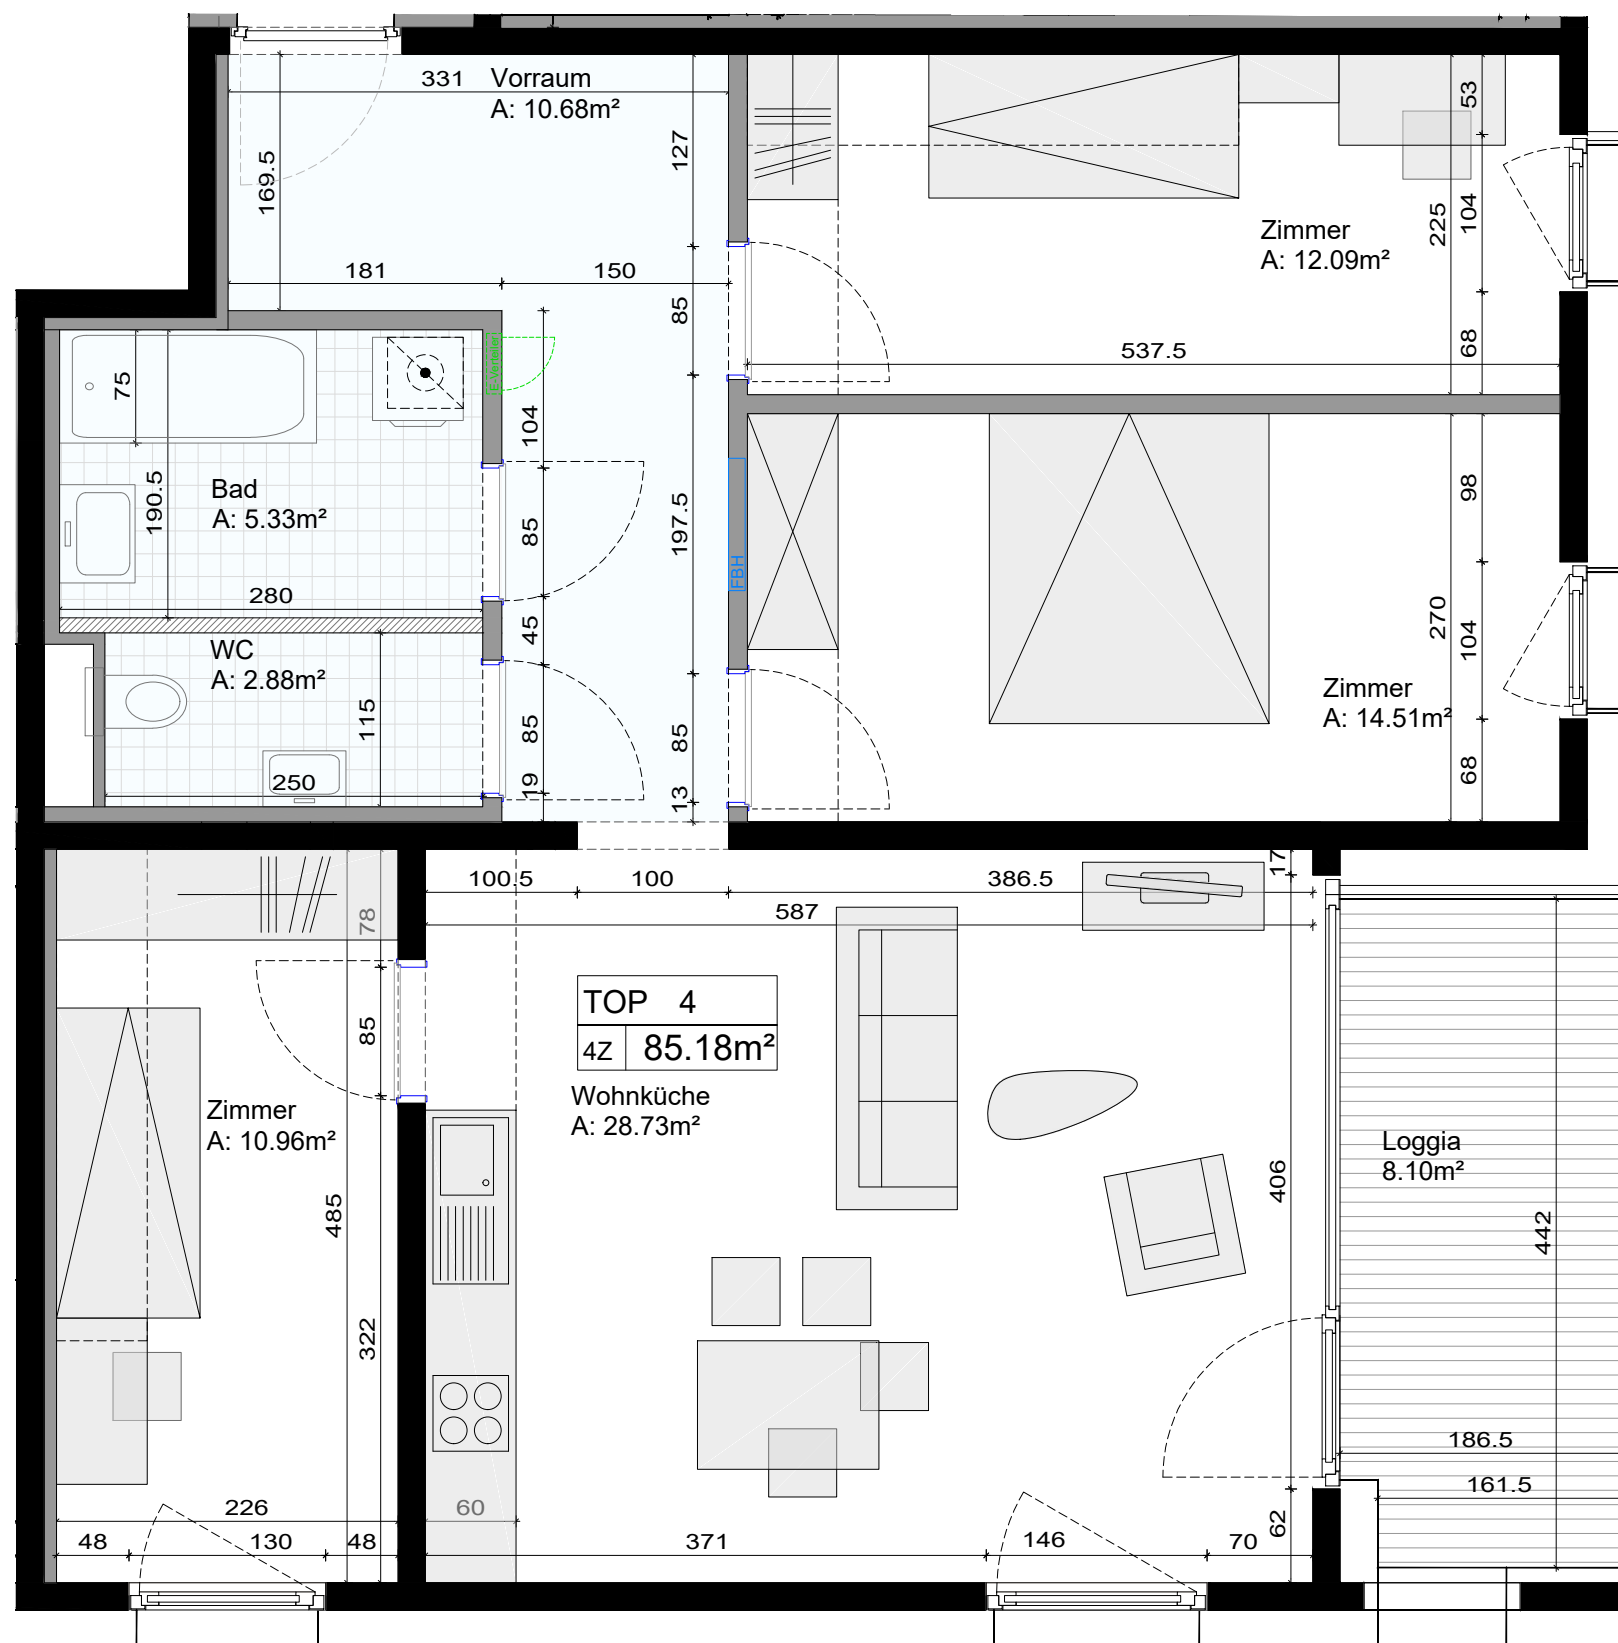

TOP 4 - 1OG

4 Zimmerwohnung

Wohnküche	28.73m ²
Zimmer	10.96m ²
Zimmer	14.51m ²
Zimmer	12.09m ²
Vorraum	10.68m ²
WC	2.88m ²
Bad	5.33m ²
4-Zi Wohnung	85.18m ²
Loggia	8.10m ²
Kellerabteil KA04	3.18m ²

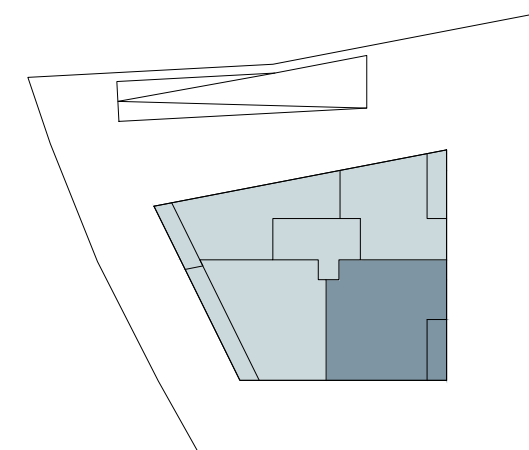

Projekt
Kaltenbach - leistbarer Wohnbau

Bauherr
GHS
Gemeinnützige
Hauptgenossenschaft des
Siedlerbundes regGenmbH
Ing. Etzel-Straße 11, A-6020 Innsbruck
Tel: +43 (0)512 52061
ghs@ghs-wohnbau.com
www.ghs-wohnbau.com

Planung
Architekt Thomas Schnizer
Fallmerayerstraße 3, A-6020 Innsbruck
Tel: +43 (0)512 560711
office@architekt-schnizer.com
www.architekt-schnizer.com

Stand 18.04.2026

0 5 m

Achtung! Naturmaße nehmen! für Einrichtung Naturmaße nehmen!
Es handelt sich hier um einen Einrichtungsvorschlag.
Auf Grund von digital ermittelten Raumgrößen können sich in
der Gesamtfläche Rundungsfehler ergeben.

Abgehängte Decke

