


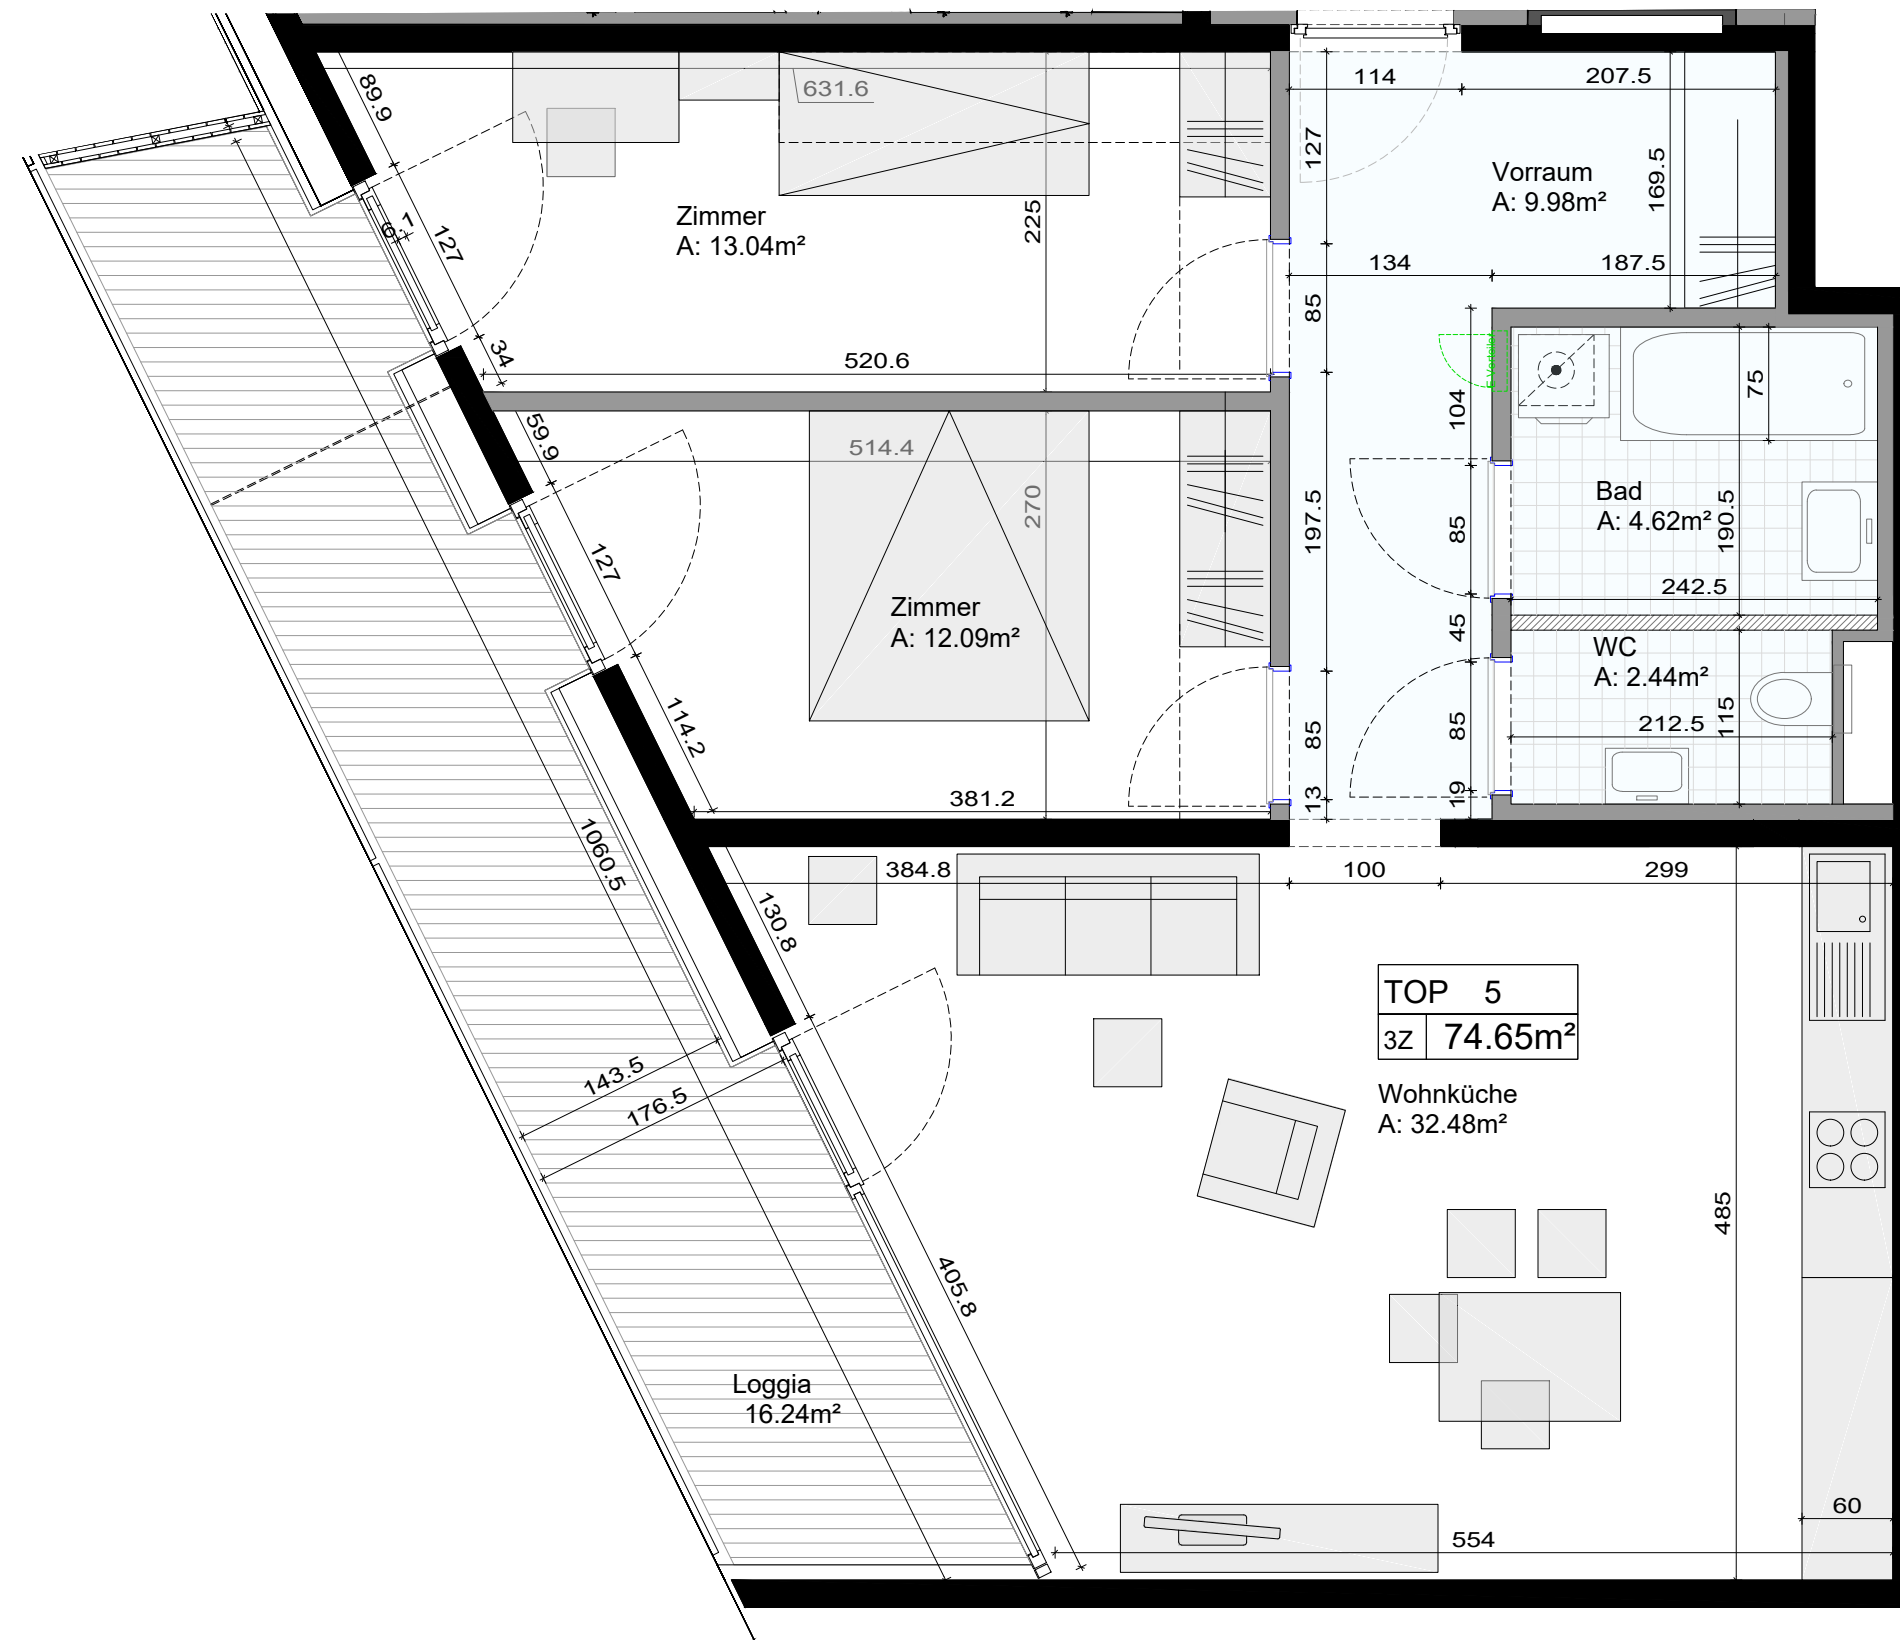

Abgehängte Decke

0 5 m


Achtung! Naturmaße nehmen! für Einrichtung Naturmaße nehmen!
Es handelt sich hier um einen Einrichtungsvorschlag.
Auf Grund von digital ermittelten Raumgrößen können sich in
der Gesamtfläche Rundungsfehler ergeben.



TOP 5 - 1OG

3 Zimmerwohnung

Wohnküche	32.48m ²
Zimmer	12.09m ²
Zimmer	13.04m ²
Vorraum	9.98m ²
Bad	4.62m ²
WC	2.44m ²
3-ZI Wohnung	74.65m ²
Loggia	16.24m ²
Kellerabteil KA05	3.18m ²

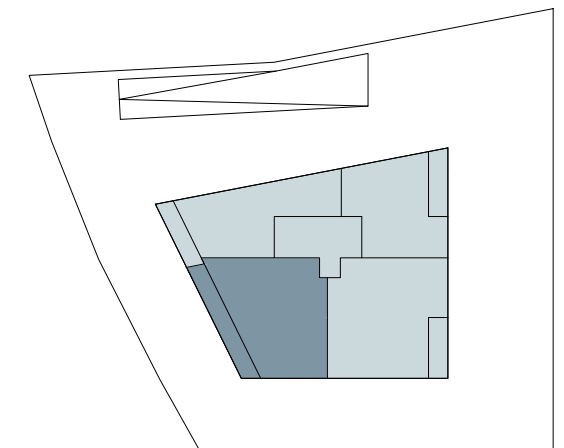

Projekt
Kaltenbach - leistbarer Wohnbau

Bauherr
GHS
Gemeinnützige
Hauptgenossenschaft des
Siedlerbundes regGenmbH
Ing. Etzel-Straße 11, A-6020 Innsbruck
Tel: +43 (0)512 52061
ghs@ghs-wohnbau.com
www.ghs-wohnbau.com

Planung
Architekt Thomas Schnizer
Fallmerayerstraße 3, A-6020 Innsbruck
Tel: +43 (0)512 560711
office@architekt-schnizer.com
www.architekt-schnizer.com

Stand 18.04.2026