


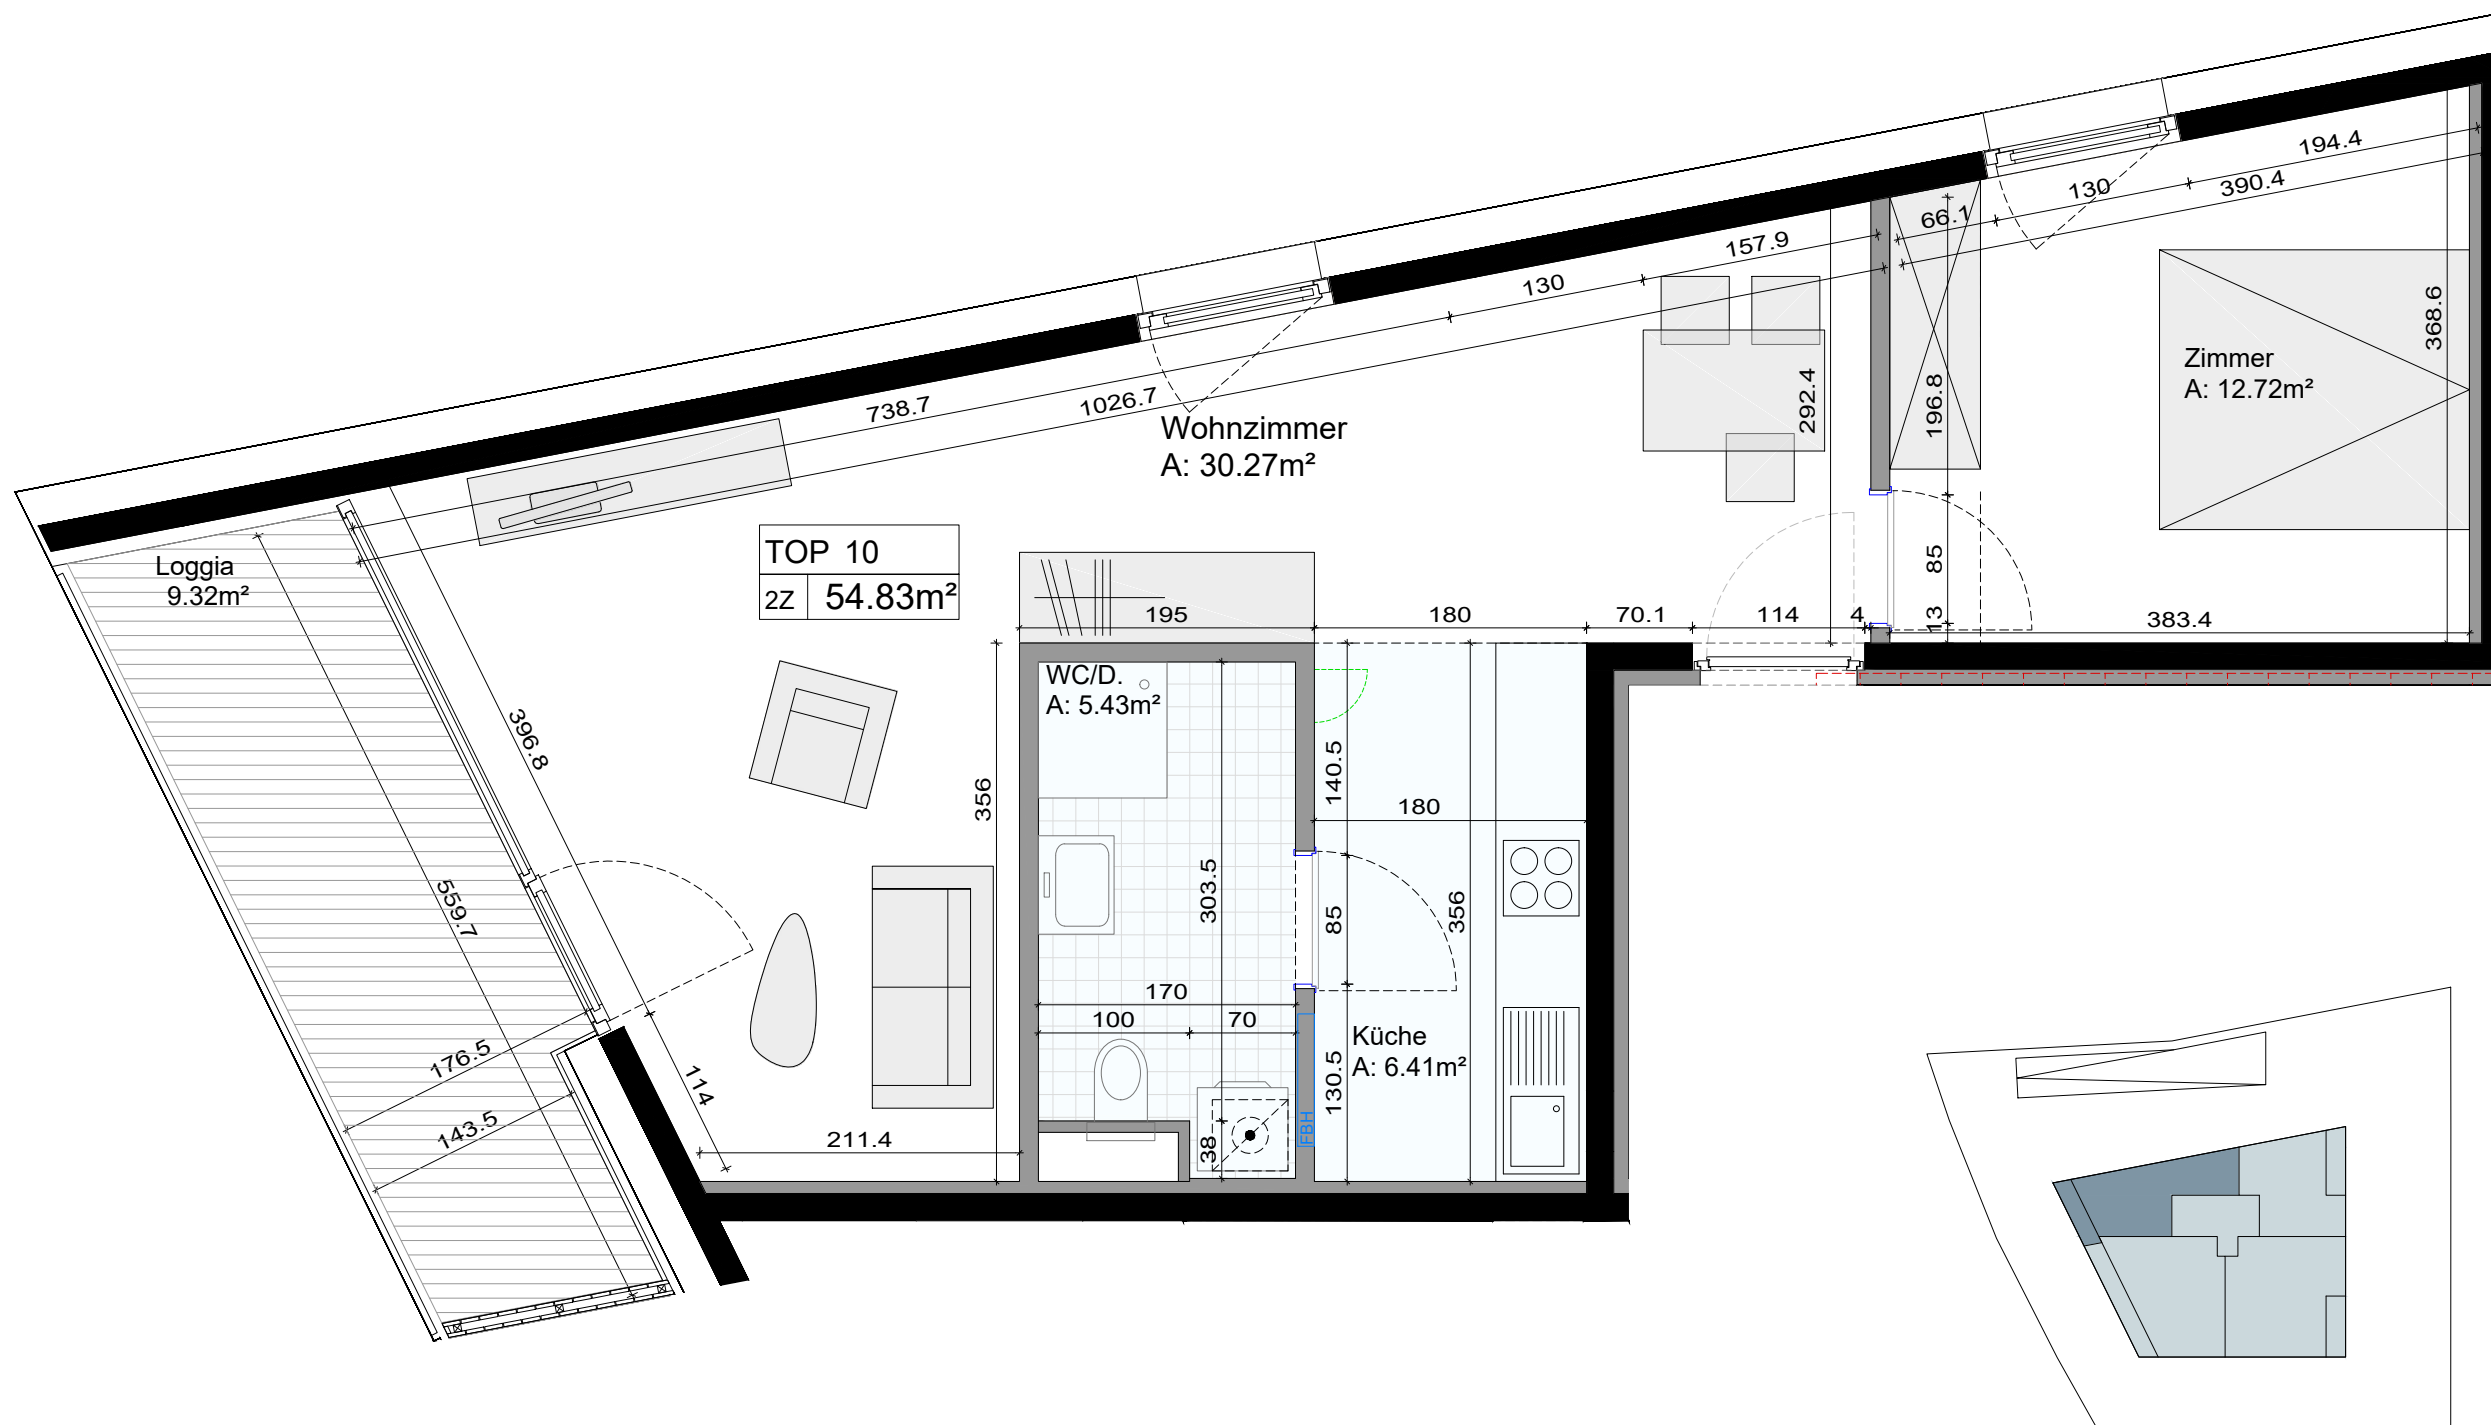

TOP 10 - 2OG

2 Zimmerwohnung

Wohnzimmer	30.27m²
Zimmer	12.72m²
Küche	6.41m²
WC/Dusche	5.43m²
2-Zi Wohnung	54.83m²
Loggia	9.32m²
Kellerabteil KA10	3.68m²

Abgehängte Decke

0 5 m

Achtung! Naturmaße nehmen! für Einrichtung Naturmaße nehmen!
Es handelt sich hier um einen Einrichtungsvorschlag.
Auf Grund von digital ermittelten Raumgrößen können sich in
der Gesamtfläche Rundungsfehler ergeben.



Projekt Kaltenbach - leistbarer Wohnbau

Bauherr



Gemeinnützige
Hauptgenossenschaft des
Siedlerbundes regGenmbH
Ing. Etzel-Straße 11, A-6020 Innsbruck
Tel: +43 (0)512 52061
ghs@ghs-wohnbau.com
www.ghs-wohnbau.com

Planung

Architekt Thomas Schnizer
Fallmerayerstraße 3, A-6020 Innsbruck
Tel: +43 (0)512 560711
office@architekt-schnizer.com
www.architekt-schnizer.com

Stand

18.04.2026