


ÜBERSICHTSPLAN GRUNDRISS UNTERGESCHOSS
M1:300




ÜBERSICHTSPLAN GRUNDRISS OG1
M1:300

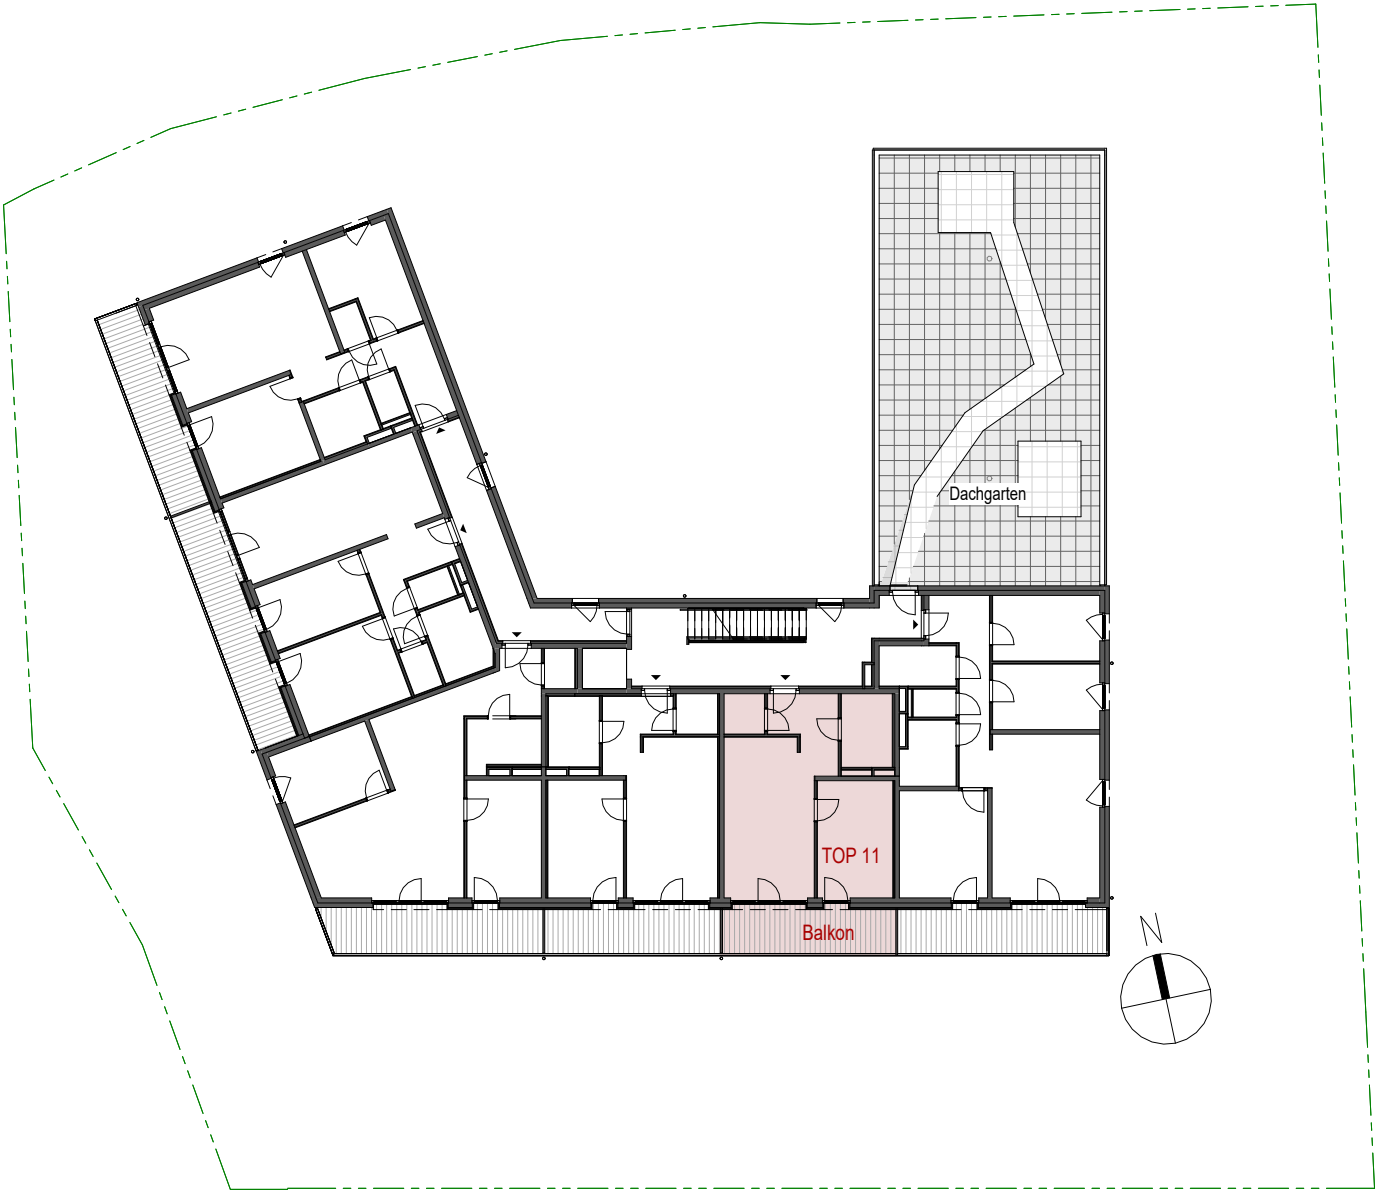

0420 - REIMMICHSTR.				 Gemeinnützige Hauptgenossenschaft des Siedlerbundes regGernmbH adr. Ing.-Etzel-Straße 11_6020 Innsbruck tel. +43 512 52061 fax +43 512 52061-39 mail technik@ghs-wohnbau.com
Übersicht TOP11			Wie angezeigt	
PROJ-NR: 0420	PLAN-NR: TOP11_Ü	DATUM: 07.07.2026	GEZ: KR	
W:\TECHNIK\00_Bauvorhaben\TI-0420 Lienz Reimmichlstraße\08. Pläne\08.05 Polier- Ausführungsplanung\0420_AP.rvt				
DER AUSFÜHRENDE IST VERPFLICHTET, ALLE BESTANDSMASSE UND PLANKOTEN VOR ARBEITSBEGINN ZU ÜBERPRÜFEN. DIESE ZEICHNUNG IST UNSER GEISTIGES EIGENTUM UND UNTERLIEGT DEM URHEBERRECHT. EINE VERVIELFÄLTIGUNG, AUSHÄNDIGUNG AN DRITTE PERSONEN ODER ÜBERLASSUNG AN KONKURRENZFIRMEN IST UNTERSAGT.				

0.420 x 0.297 = 0,12 m²

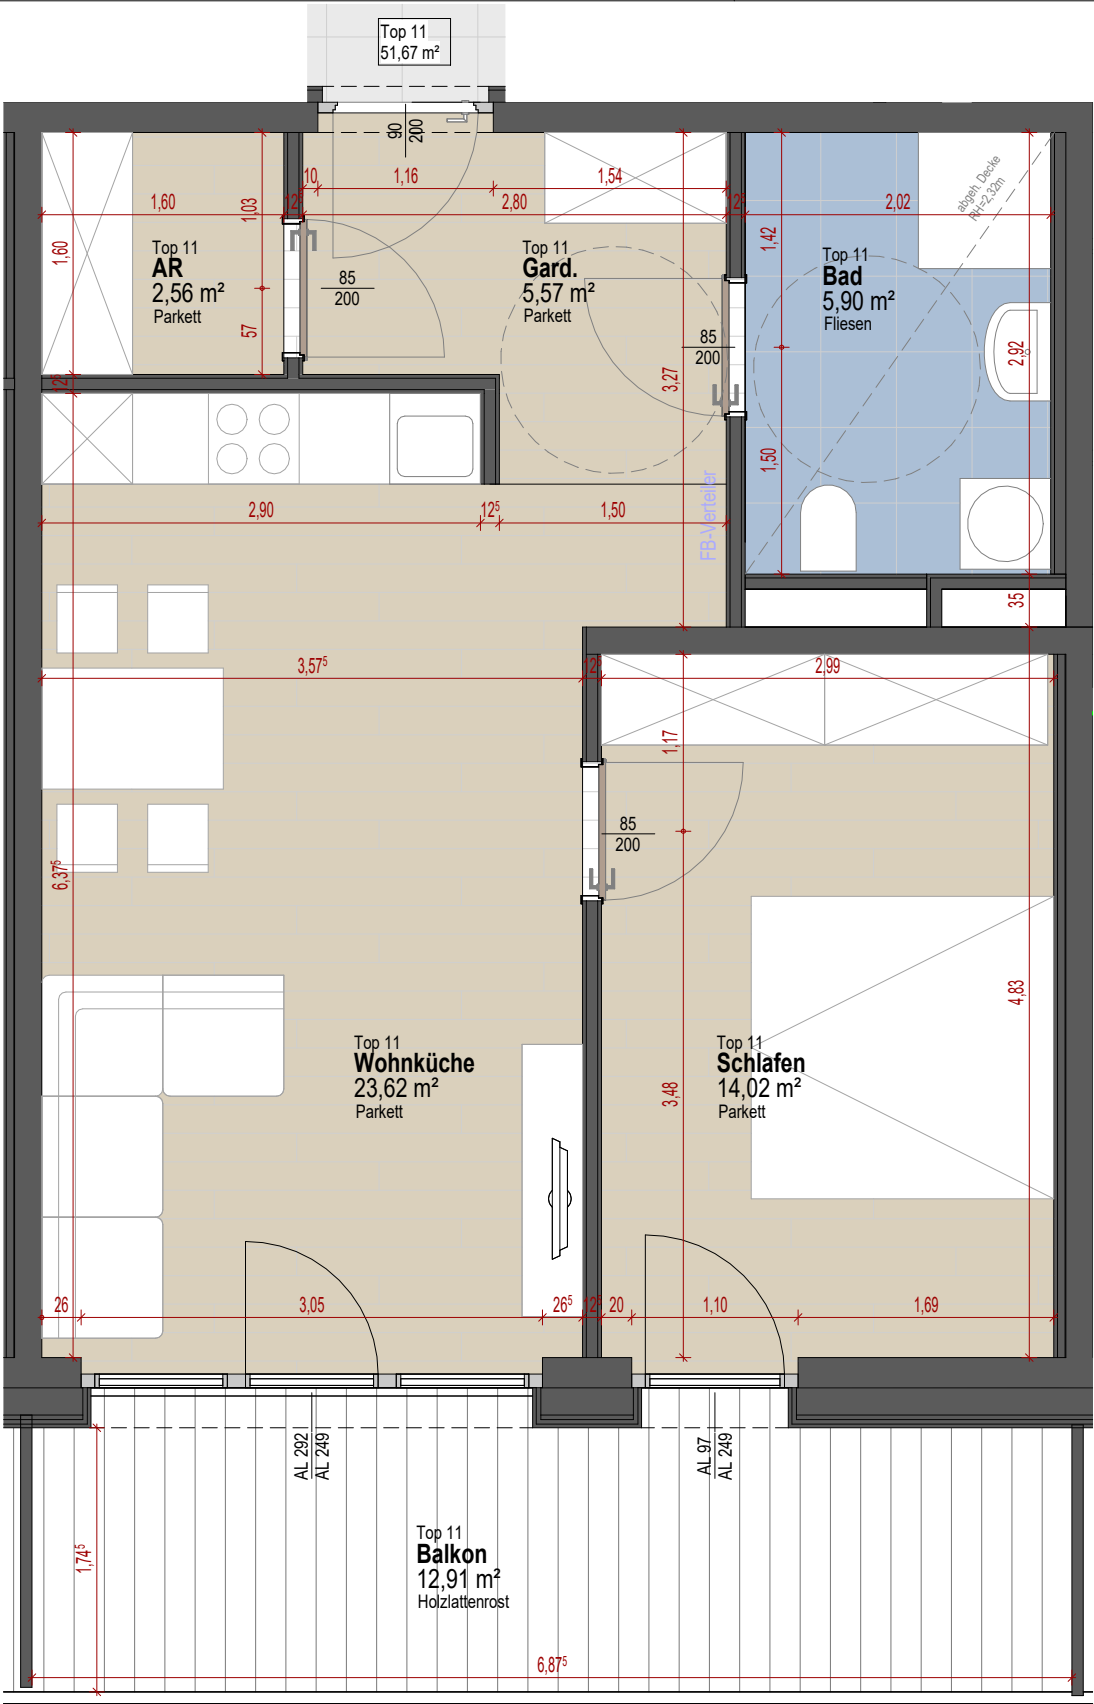

TOP 11	
Wohnküche	23,62 m²
Schlafen	14,01 m²
Bad	5,90 m²
Garderobe	5,57 m²
AR	2,56 m²
GESAMT	51,67 m²
Balkon	12,91 m²

Legende Bodenbeläge	
	Parkett
	Fliesen
	Betonplatten
	Holzplattenrost

Die angegebenen Maße sind Rohbaumaße - Naturmaße sind zu nehmen. (Die dargestellte Möblierung ist lediglich als Einrichtungsvorschlag zu verstehen). | Änderungen vorbehalten!
Auf Grund von digital ermittelten Raumgrößen können sich bei der Gesamtfläche Rundungsfehler bis max. 3% ergeben.
Eine etwaige Korrektur von Raumgrößen in diesem Ausmaß, hat keine Auswirkung auf zu Grunde gelegte Vorschriften/ und Berechnungen.*

0,420 x 0,297 = 0,12 m²

0420 - REIMMICHSTR.				 Gemeinnützige Hauptgenossenschaft des Siedlerbundes regGmbH adr. Ing.-Etzel-Straße 11_6020 Innsbruck tel. +43 512 52061 fax +43 512 52061-39 mail technik@ghs-wohnbau.com
Grundriss TOP11		1 : 50		
PROJ-NR: 0420	PLAN-NR: TOP11_GR	DATUM: 07.07.2026	GEZ: KR	
W:\TECHNIK\00_Bauvorhaben\TI-0420 Lienz Reimmichlstraße\08. Pläne\08.05 Polier- Ausführungsplanung\0420_AP.rvt				
DER AUSFÜHRENDE IST VERPFLICHTET, ALLE BESTANDSMASSE UND PLANKOTEN VOR ARBEITSBEGINN ZU ÜBERPRÜFEN. DIESE ZEICHNUNG IST UNSER GEISTIGES EIGENTUM UND UNTERLIEGT DEM URHEBERRECHT. EINE VERVIELFÄLTIGUNG, AUSHÄNDIGUNG AN DRITTE PERSONEN ODER ÜBERLASSUNG AN KONKURRENZFIRMEN IST UNTERSAGT.				