

ÜBERSICHTSPLAN GRUNDRISS UNTERGESCHOSS
M1:300




ÜBERSICHTSPLAN GRUNDRISS OG3
M1:300



0420 - REIMMICHSTR.				GHS Gemeinnützige Hauptgenossenschaft des Siedlerbundes regGernmbH adr. Ing.-Etzel-Straße 11_6020 Innsbruck tel. +43 512 52061 fax +43 512 52061-39 mail technik@ghs-wohnbau.com
Übersicht TOP24		Wie angezeigt		
PROJ-NR: 0420	PLAN-NR: TOP24_Ü	DATUM: 07.07.2026	GEZ: KR	
W:\TECHNIK\00_Bauvorhaben\TI-0420 Lienz Reimmichstraße\08. Pläne\08.05 Polier- Ausführungsplanung\0420_AP.rvt				
DER AUSFÜHRENDE IST VERPFLICHTET, ALLE BESTANDSMASSE UND PLANKOTEN VOR ARBEITSBEGINN ZU ÜBERPRÜFEN. DIESE ZEICHNUNG IST UNSER GEISTIGES EIGENTUM UND UNTERLIEGT DEM URHEBERRECHT. EINE VERVIELFÄLTIGUNG, AUSHÄNDIGUNG AN DRITTE PERSONEN ODER ÜBERLASSUNG AN KONKURRENZFIRMEN IST UNTERSAGT.				

0.420 x 0.297 = 0,12 m²

TOP 24	
Wohnküche	28,34 m²
Schlafen 01	11,18 m²
Schlafen 02	11,17 m²
Schlafen 02	15,00 m²
Bad	5,49 m²
WC	1,88 m²
Garderobe	14,86 m²
AR	5,09 m²
GESAMT 93,01 m²	
Balkon	15,52 m²

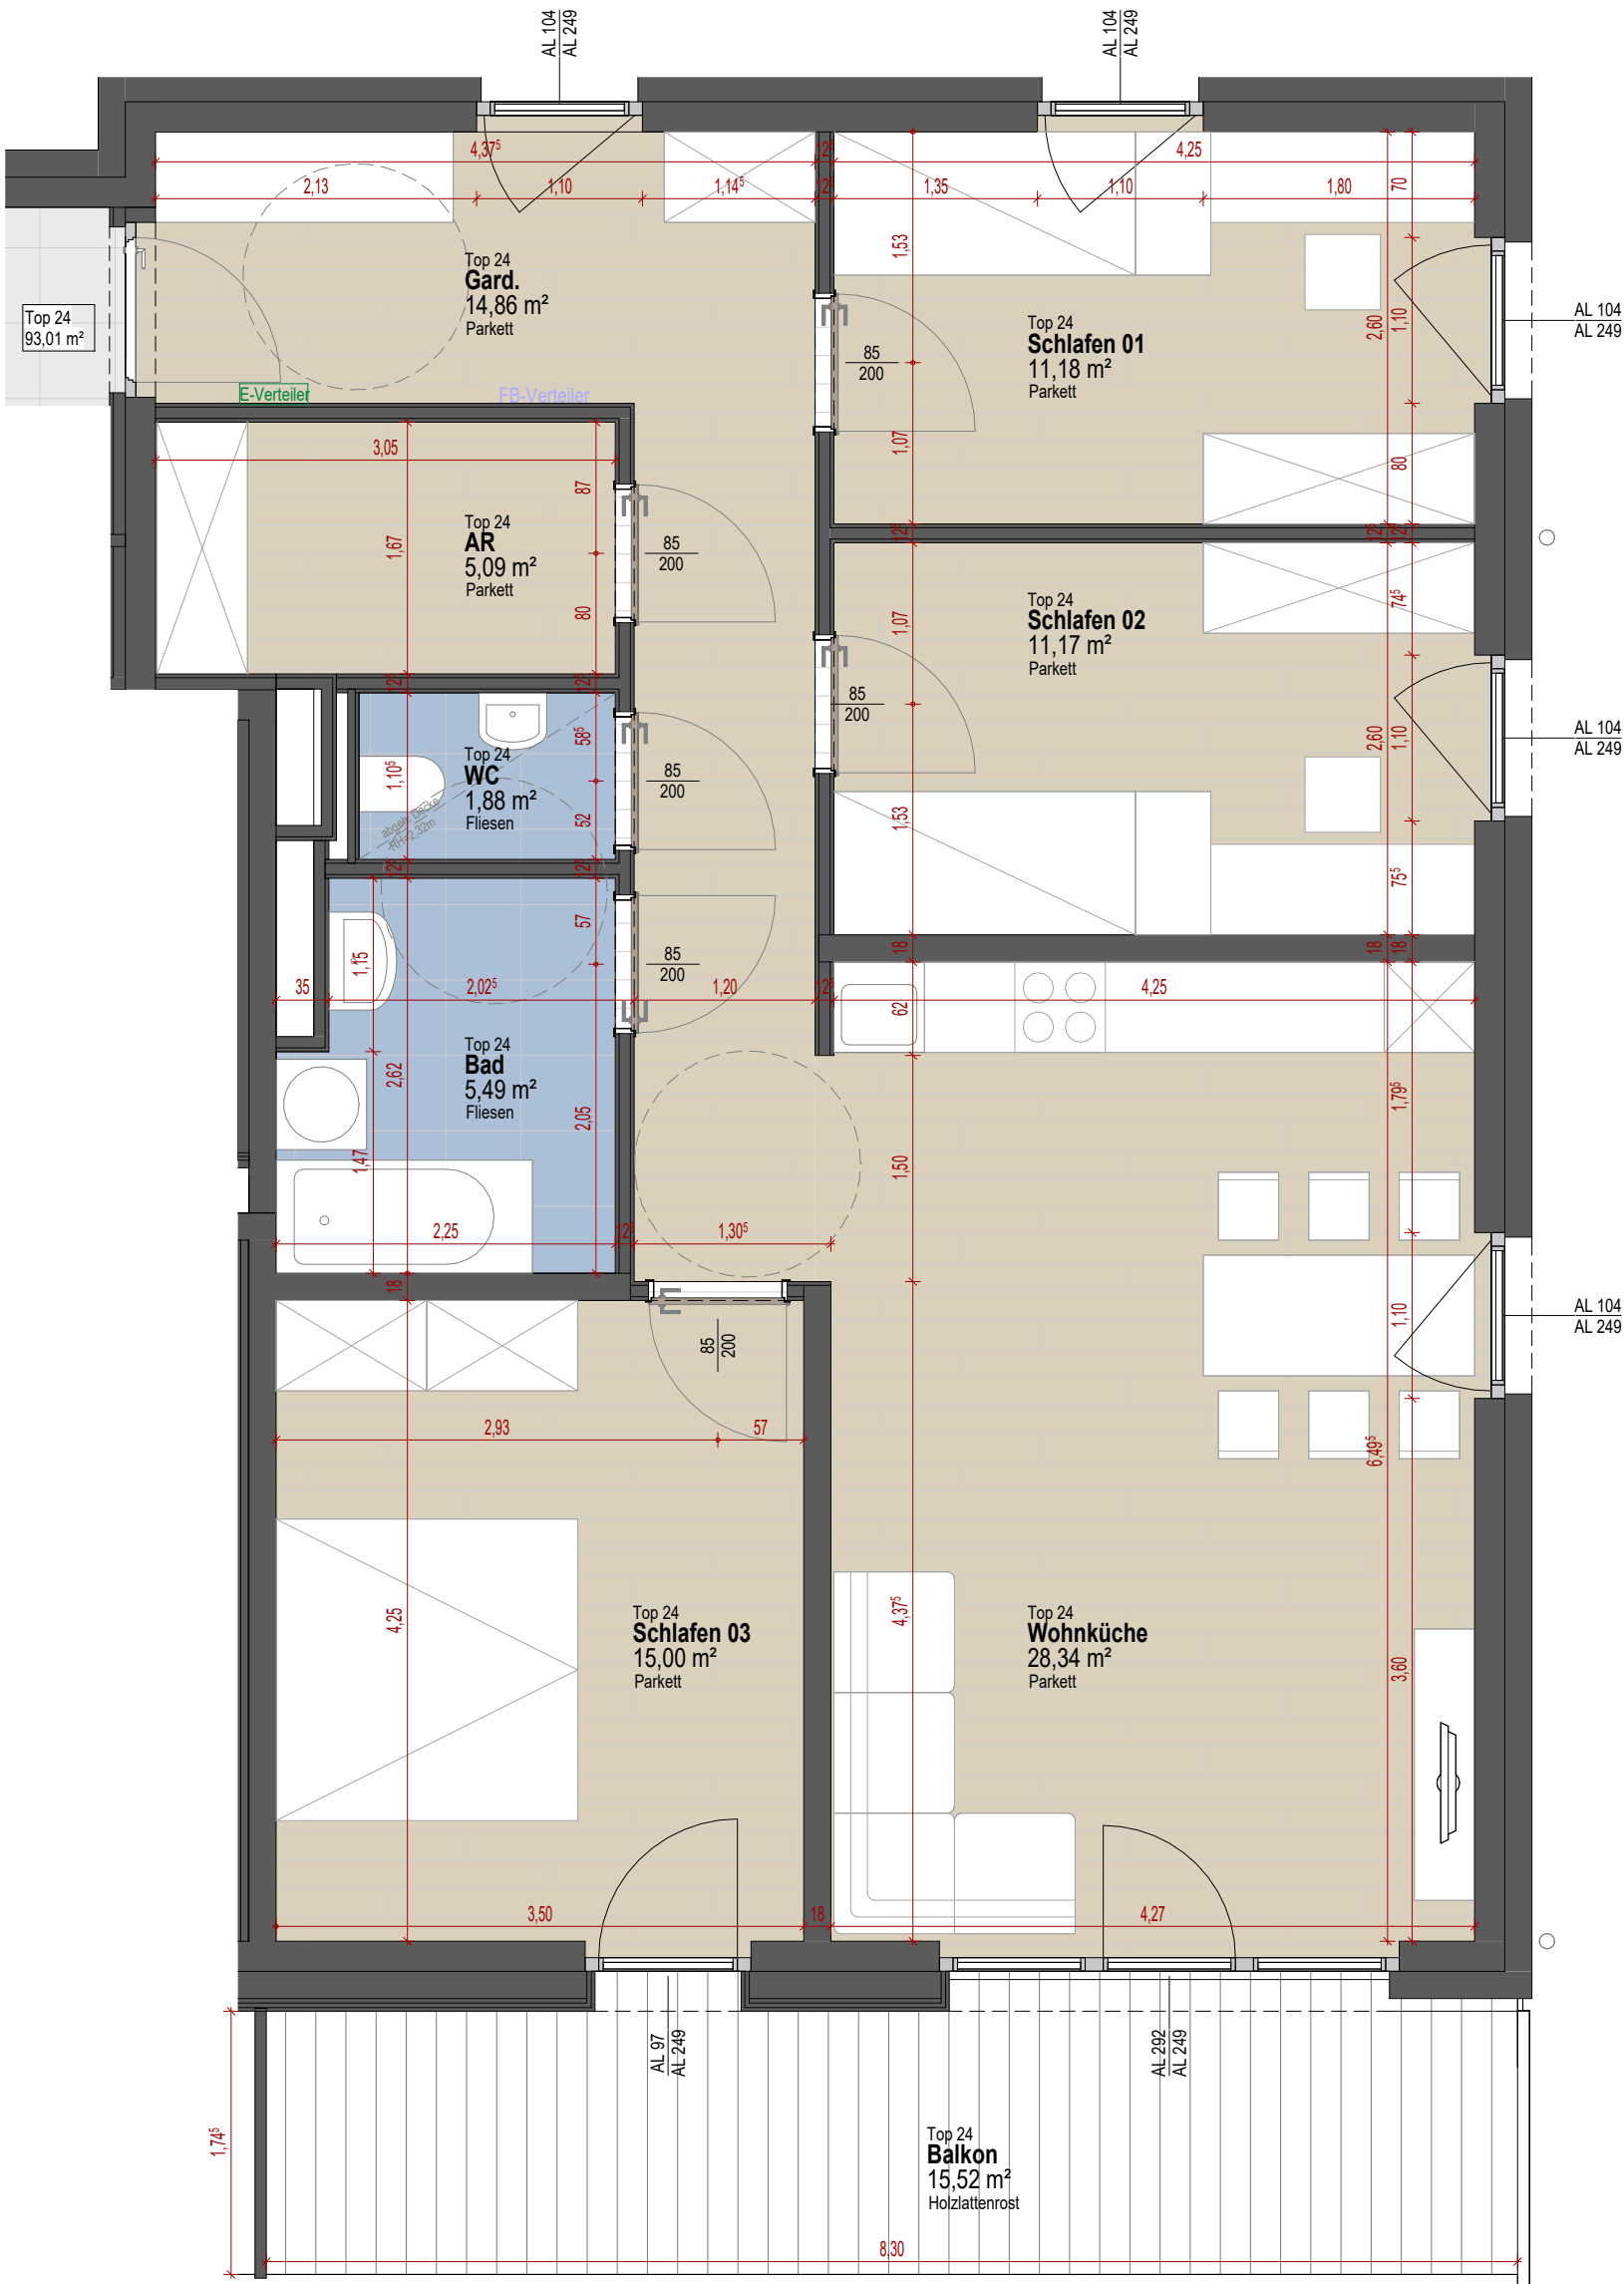

Legende Bodenbeläge

	Parkett
	Fliesen
	Betonplatten
	Holzplattenrost

0,297 x 0,420 = 0,12 m²

Die angegebenen Maße sind Rohbaumaße - Naturmaße sind zu nehmen. (Die dargestellte Möblierung ist lediglich als Einrichtungsvorschlag zu verstehen). | Änderungen vorbehalten!
Auf Grund von digital ermittelten Raumgrößen können sich bei der Gesamtfläche Rundungsfehler bis max. 3% ergeben.
Eine etwaige Korrektur von Raumgrößen in diesem Ausmaß, hat keine Auswirkung auf zu Grunde gelegte Vorschriften/ und Berechnungen."

0420 - REIMMICHSTR.				 Gemeinnützige Hauptgenossenschaft des Siedlerbundes regGenmbH adr. Ing.-Etzel-Straße 11_6020 Innsbruck tel. +43 512 52061 fax +43 512 52061-39 mail technik@ghs-wohnbau.com
Grundriss TOP24		1 : 50		
PROJ-NR: 0420	PLAN-NR: TOP24_GR	DATUM: 07.07.2026	GEZ: KR	
W:\TECHNIK\00_Bauvorhaben\TI-0420 Lienz Reimmichstraße\08_Plane\08.05 Polier- Ausführungsplanung\0420_AP.rvt				
DER AUSFÜHRENDE IST VERPFLICHTET, ALLE BESTANDSMASSE UND PLANKOTEN VOR ARBEITSBEGINN ZU ÜBERPRÜFEN. DIESE ZEICHNUNG IST UNSER GEISTIGES EIGENTUM UND UNTERLIEGT DEM URHEBERRECHT. EINE VERVIELFÄLTIGUNG, AUSHÄNDIGUNG AN DRITTE PERSONEN ODER ÜBERLASSUNG AN KONKURRENZFIRMEN IST UNTERSAGT.				