


ÜBERSICHTSPLAN GRUNDRISS UNTERGESCHOSS
M1:300




ÜBERSICHTSPLAN GRUNDRISS OG4
M1:300

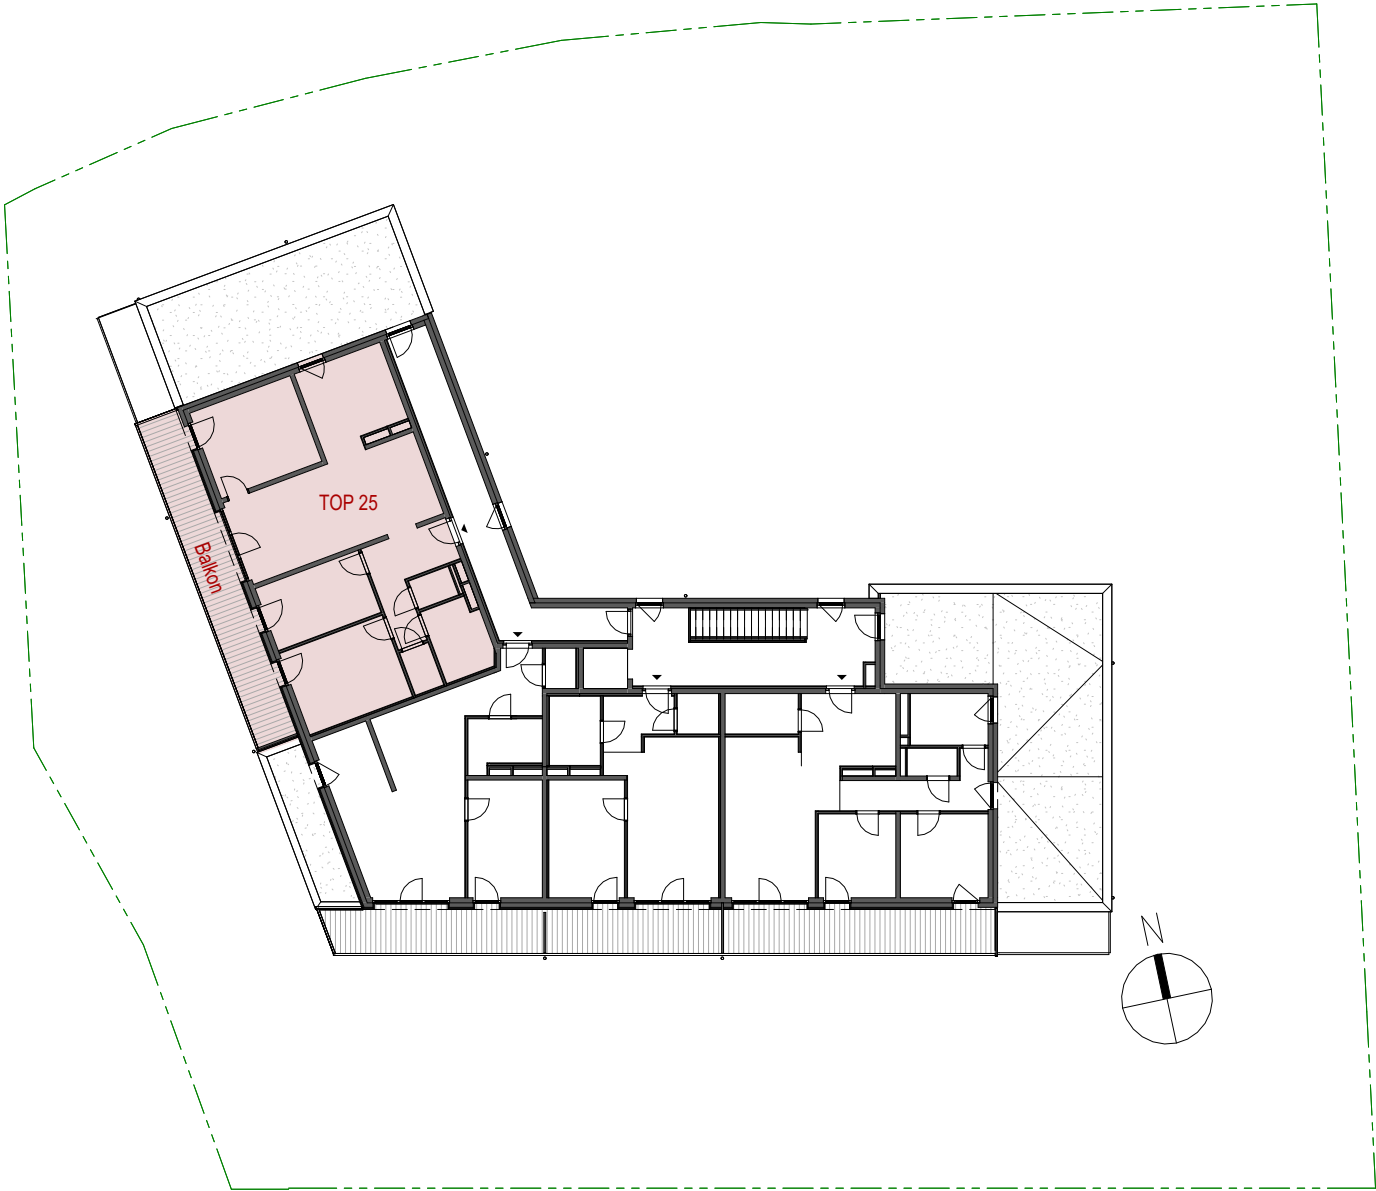

0,420 x 0,297 = 0,12 m²

0420 - REIMMICHSTR.				 Gemeinnützige Hauptgenossenschaft des Siedlerbundes regGenmbH adr. Ing.-Etzel-Straße 11_6020 Innsbruck tel. +43 512 52061 fax +43 512 52061-39 mail technik@ghs-wohnbau.com
Übersicht TOP25		Wie angezeigt		
PROJ-NR: 0420	PLAN-NR: TOP25_Ü	DATUM: 07.07.2026	GEZ: KR	
W:\TECHNIK\00_Bauvorhaben\TI-0420 Lienz Reimmichstraße\08. Pläne\08.05 Polier- Ausführungsplanung\0420_AP.rvt				
DER AUSFÜHRENDE IST VERPFLICHTET, ALLE BESTANDSMASSE UND PLANKOTEN VOR ARBEITSBEGINN ZU ÜBERPRÜFEN. DIESE ZEICHNUNG IST UNSER GEISTIGES EIGENTUM UND UNTERLIEGT DEM URHEBERRECHT. EINE VERVIELFÄLTIGUNG, AUSHÄNDIGUNG AN DRITTE PERSONEN ODER ÜBERLASSUNG AN KONKURRENZFIRMEN IST UNTERSAGT.				

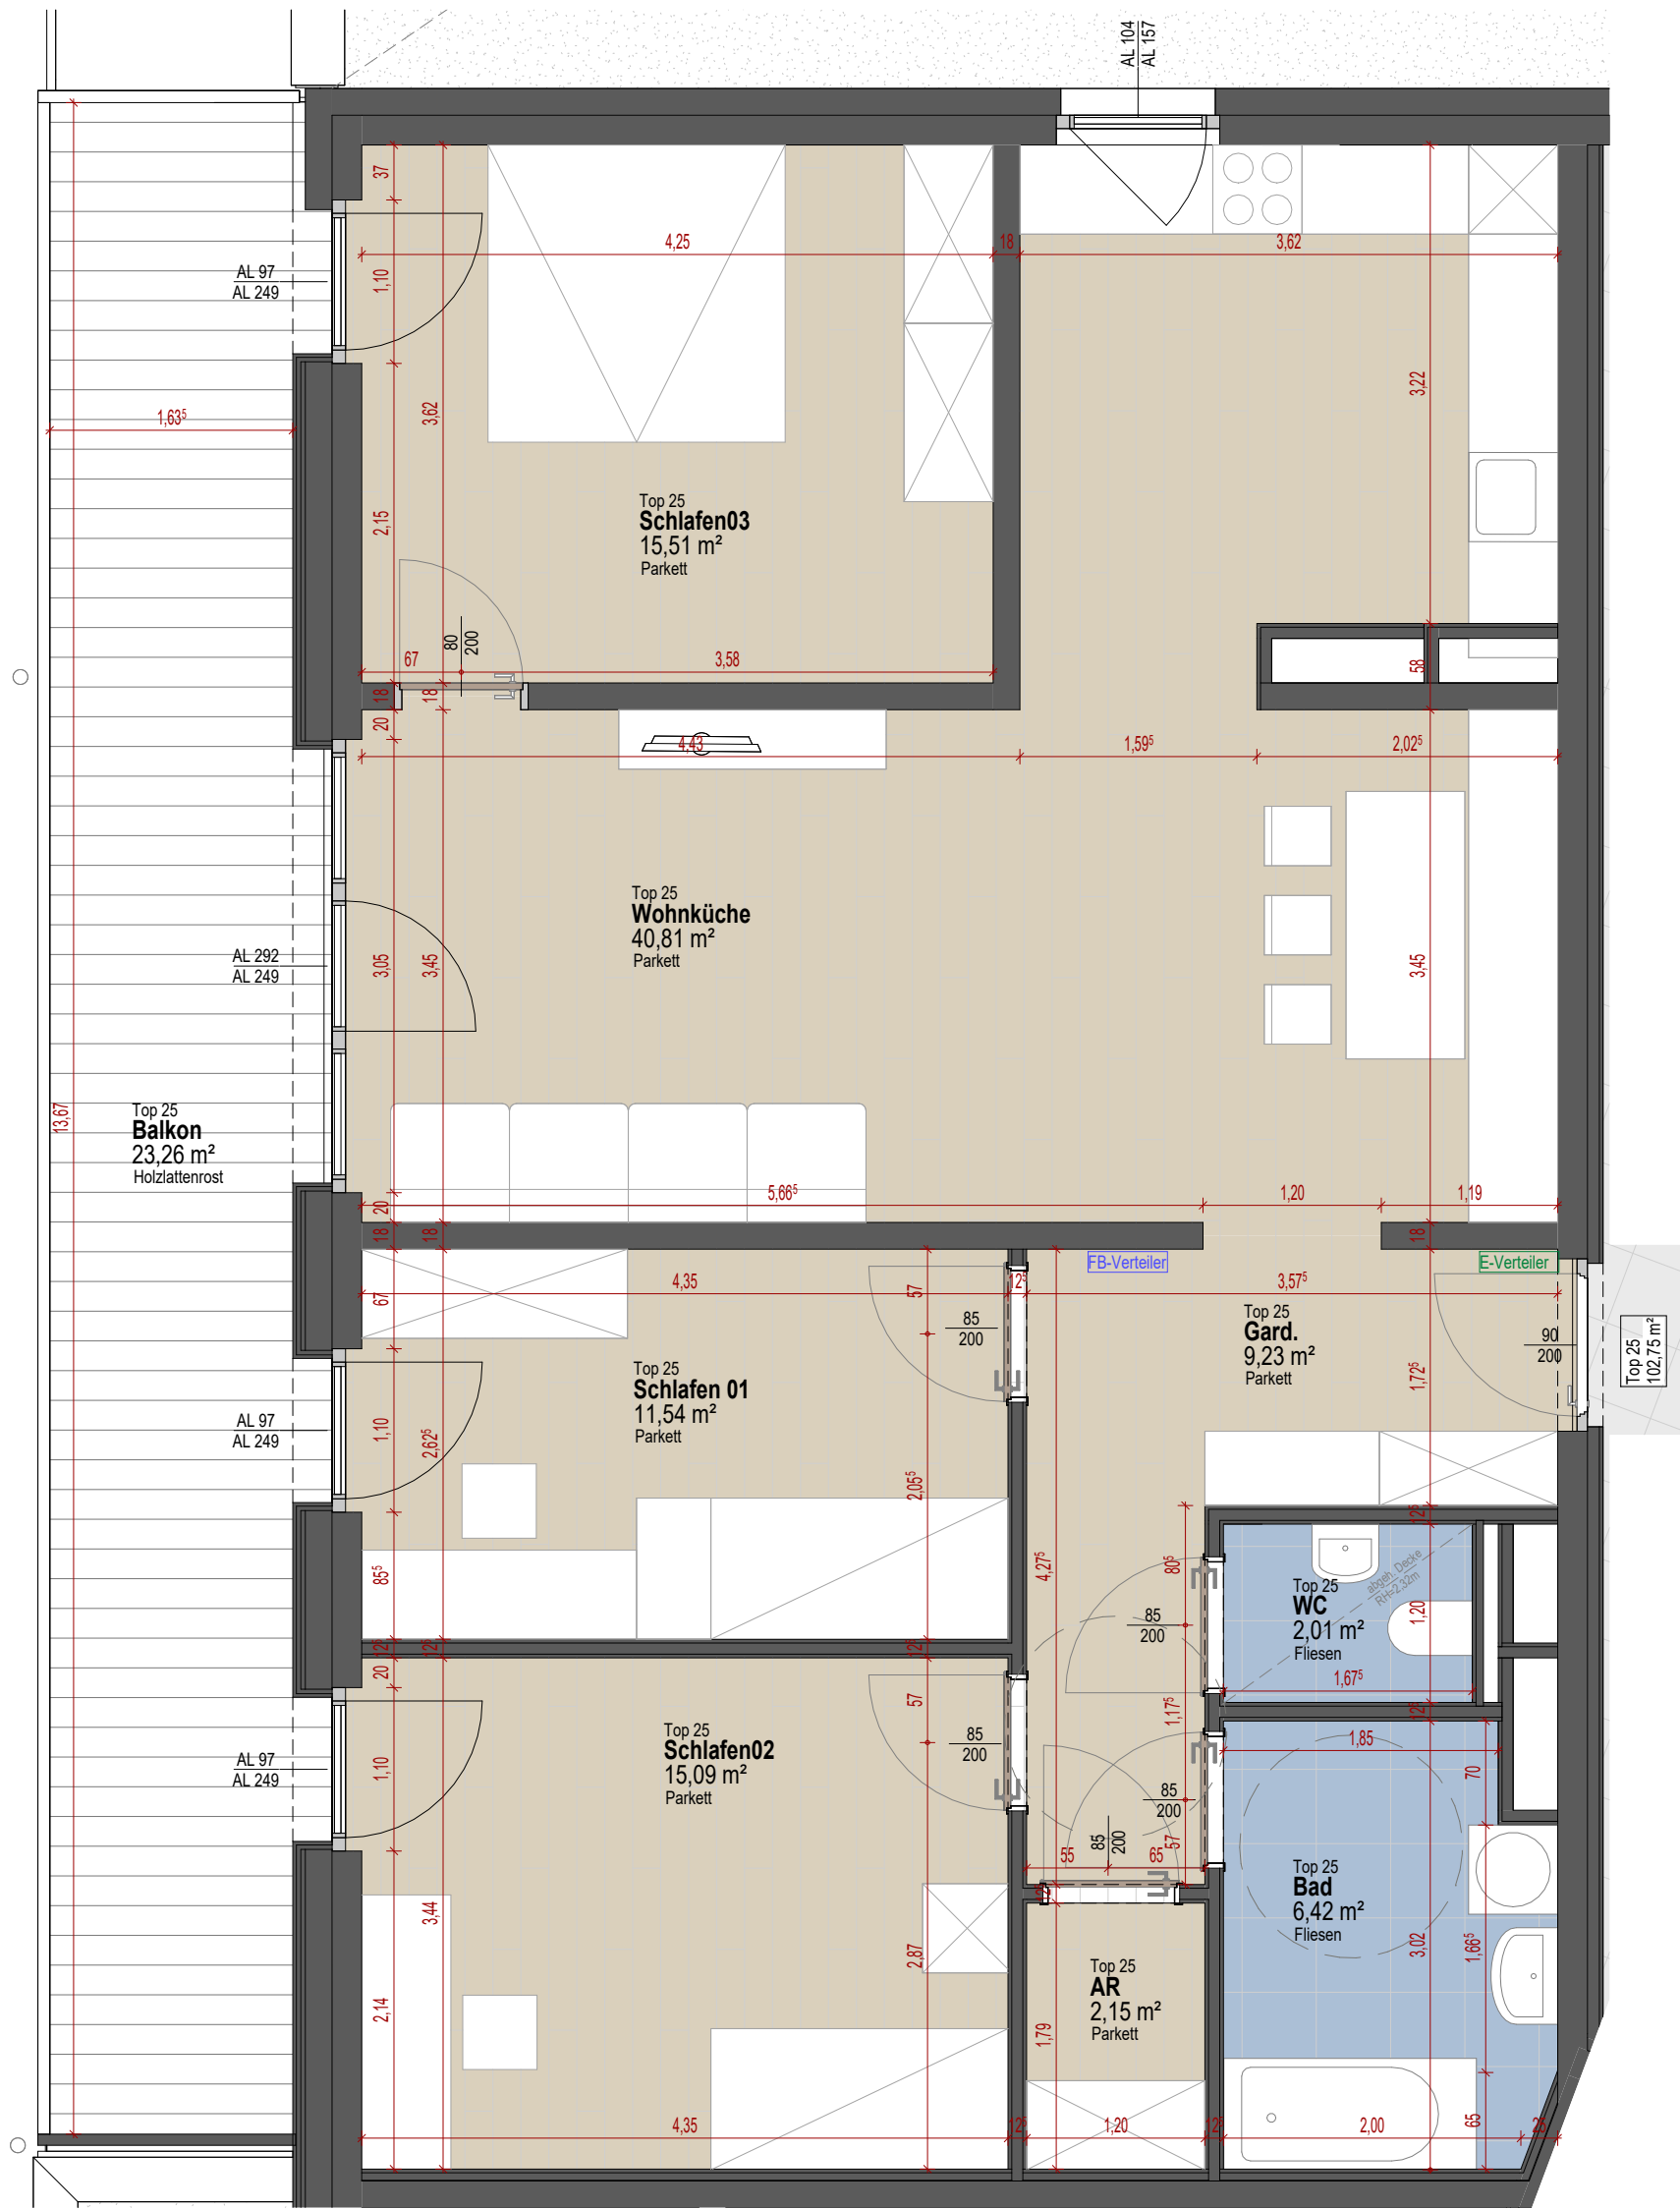

TOP 25	
Wohnküche	40,81 m²
Schlafen 01	11,54 m²
Schlafen 02	15,09 m²
Schlafen 03	15,51 m²
Bad	6,42 m²
WC	2,01 m²
Garderobe	9,23 m²
AR	2,15 m²
GESAMT	102,75 m²
Balkon	23,26 m²

Legende Bodenbeläge

	Parkett
	Fliesen
	Betonplatten
	Holzlatenrost

012345m

M 1:50

Die angegebenen Maße sind Rohbaumaße - Naturmaße sind zu nehmen. (Die dargestellte Möblierung ist lediglich als Einrichtungsvorschlag zu verstehen). | Änderungen vorbehalten!
Auf Grund von digital ermittelten Raumgrößen können sich bei der Gesamtfläche Rundungsfehler bis max. 3% ergeben.
Eine etwaige Korrektur von Raumgrößen in diesem Ausmaß, hat keine Auswirkung auf zu Grunde gelegte Vorschriften/ und Berechnungen."

0420 - REIMMICHSTR.			
Grundriss TOP25		1 : 50	
PROJ-NR: 0420	PLAN-NR: TOP25_GR	DATUM: 07.07.2026	GEZ: KR
W:\TECHNIK\00_Bauvorhaben\TI-0420 Lienz Reimmichstraße\08_Plane\08.05 Polier- Ausführungsplanung\0420_AP.rvt			
DER AUSFÜHRENDE IST VERPFLICHTET, ALLE BESTANDSMASSE UND PLANKOTEN VOR ARBEITSBEGINN ZU ÜBERPRÜFEN. DIESE ZEICHNUNG IST UNSER GEISTIGES EIGENTUM UND UNTERLIEGT DEM URHEBERRECHT. EINE VERVIELFÄLTIGUNG, AUSHÄNDIGUNG AN DRITTE PERSONEN ODER ÜBERLASSUNG AN KONKURRENZFIRMEN IST UNTERSAGT.			

Gemeinnützige Hauptgenossenschaft des
Siedlerbundes regGenmbH

adr. Ing.-Etzel-Straße 11_6020 Innsbruck
tel. +43 512 52061
fax +43 512 52061-39
mail technik@ghs-wohnbau.com