



ÜBERSICHTSPLAN GRUNDRISS UNTERGESCHOSS
M1:300

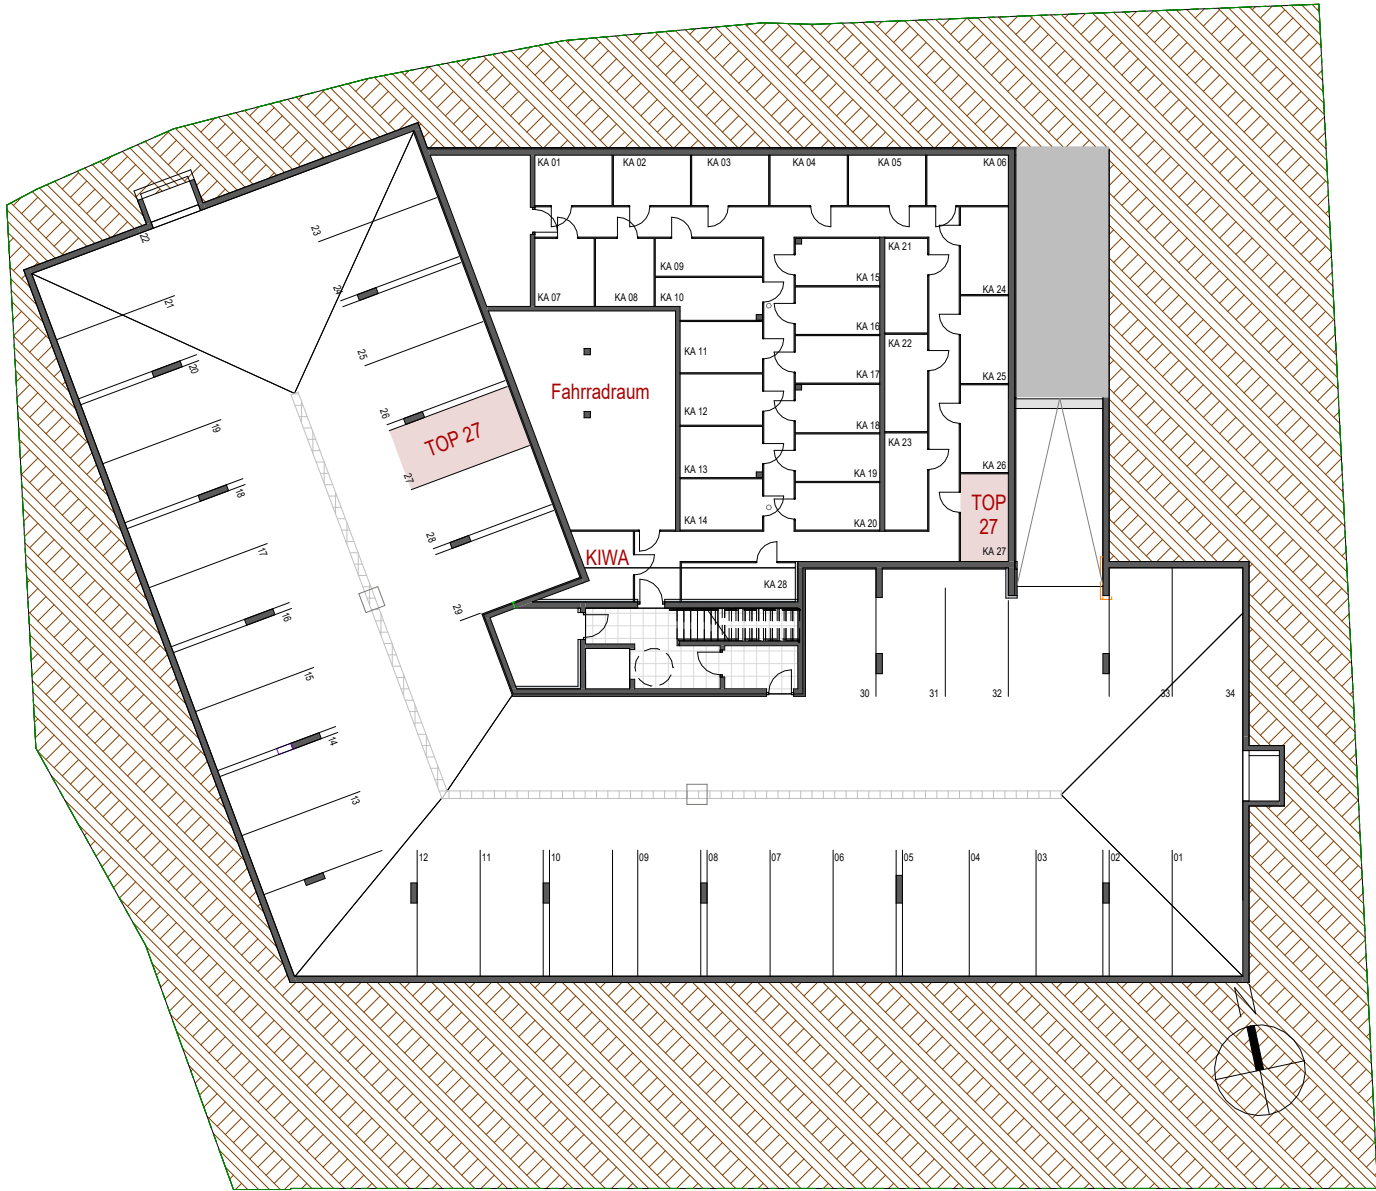


ÜBERSICHTSPLAN GRUNDRISS OG4
M1:300

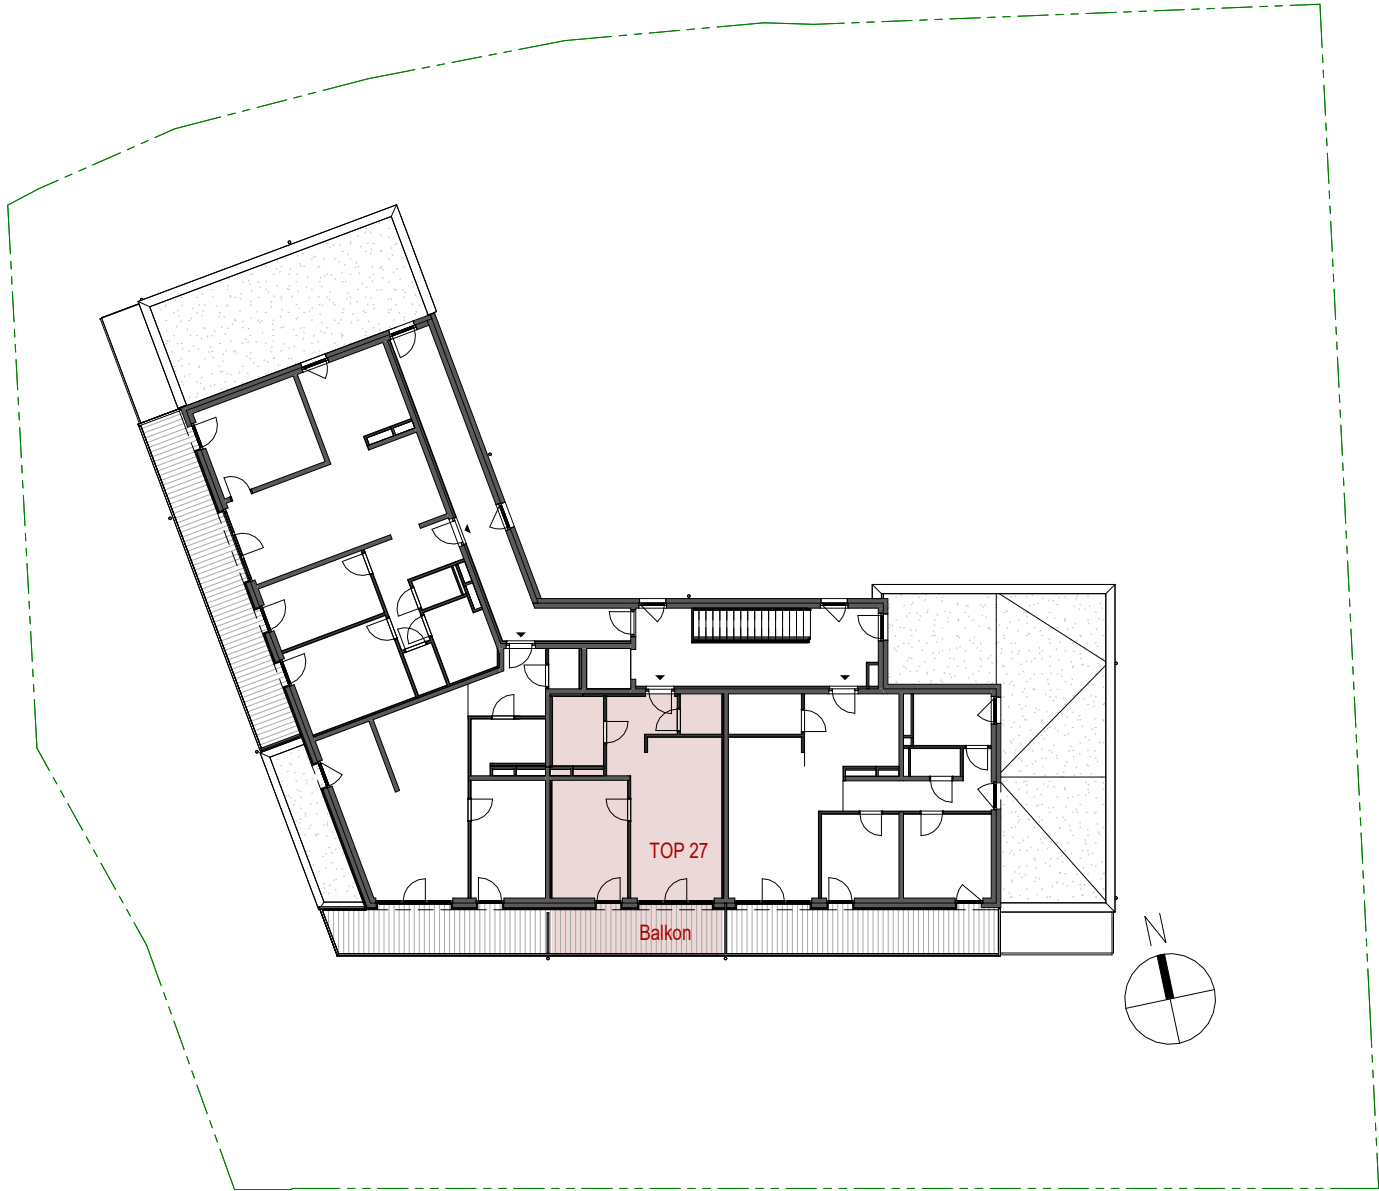

0.420 x 0.297 = 0,12 m²

0420 - REIMMICHSTR.				GHS Gemeinnützige Hauptgenossenschaft des Siedlerbundes regGenmbH adr. Ing.-Etzel-Straße 11_6020 Innsbruck tel. +43 512 52061 fax +43 512 52061-39 mail technik@ghs-wohnbau.com
Übersicht TOP27		Wie angezeigt		
PROJ-NR: 0420	PLAN-NR: TOP27_Ü	DATUM: 07.07.2026	GEZ: KR	
W:\TECHNIK\00_Bauvorhaben\TI-0420 Lienz Reimmichstraße\08. Pläne\08.05 Polier- Ausführungsplanung\0420_AP.rvt				
DER AUSFÜHRENDE IST VERPFLICHTET, ALLE BESTANDSMASSE UND PLANKOTEN VOR ARBEITSBEGINN ZU ÜBERPRÜFEN. DIESE ZEICHNUNG IST UNSER GEISTIGES EIGENTUM UND UNTERLIEGT DEM URHEBERRECHT. EINE VERVIELFÄLTIGUNG, AUSHÄNDIGUNG AN DRITTE PERSONEN ODER ÜBERLASSUNG AN KONKURRENZFIRMEN IST UNTERSAGT.				

TOP 27

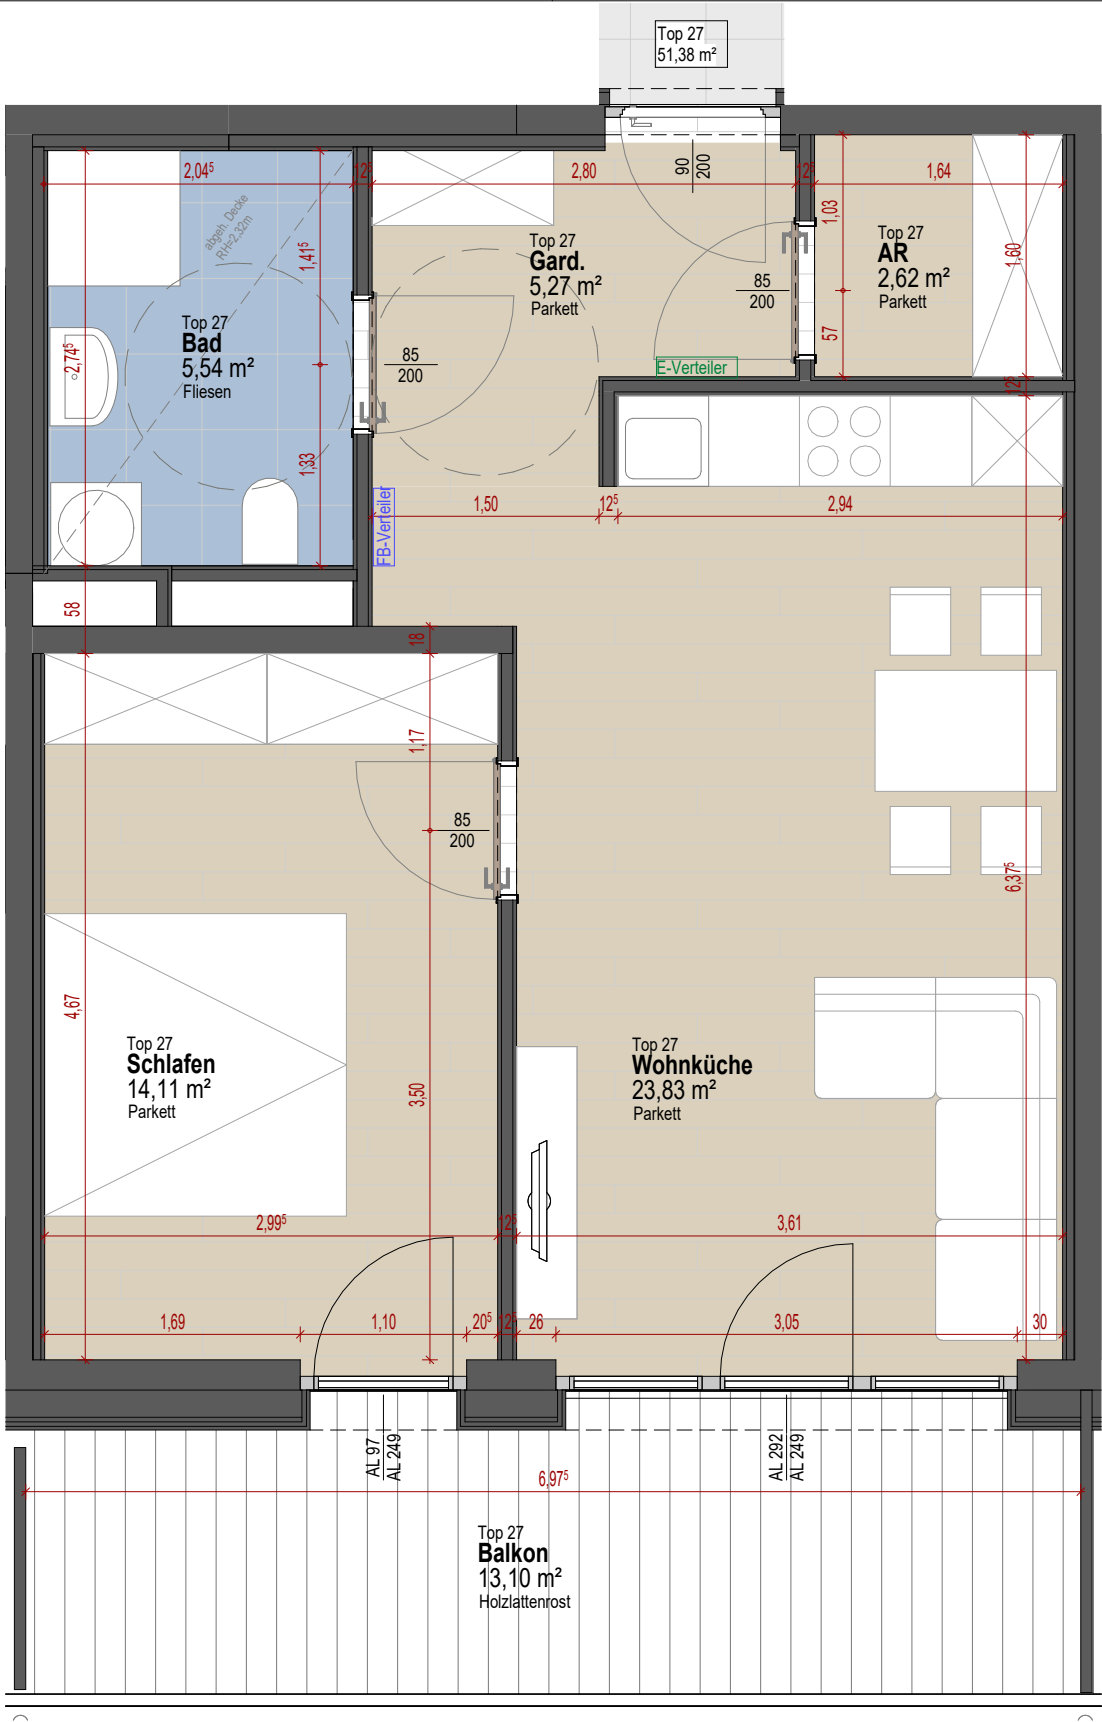

TOP 27	
Wohnküche	23,83 m²
Schlafen	14,11 m²
Bad	5,54 m²
Garderobe	5,27 m²
AR	2,62 m²
GESAMT	51,38 m²
Balkon	13,10 m²

Legende Bodenbeläge	
	Parkett
	Fliesen
	Betonplatten
	Holzlatenrost

Die angegebenen Maße sind Rohbaumaße - Naturmaße sind zu nehmen. (Die dargestellte Möblierung ist lediglich als Einrichtungsvorschlag zu verstehen). | Änderungen vorbehalten!
Auf Grund von digital ermittelten Raumgrößen können sich bei der Gesamtfläche Rundungsfehler bis max. 3% ergeben.
Eine etwaige Korrektur von Raumgrößen in diesem Ausmaß, hat keine Auswirkung auf zu Grunde gelegte Vorschriften/ und Berechnungen."

0,420 x 0,297 = 0,12 m²

0420 - REIMMICHSTR.				 Gemeinnützige Hauptgenossenschaft des Siedlerbundes regGmbH	
Grundriss TOP27		1 : 50			
PROJ-NR: 0420	PLAN-NR: TOP27_GR	DATUM: 07.07.2026	GEZ: KR	adr.	Ing.-Etzel-Straße 11_6020 Innsbruck
W:\TECHNIK\00_Bauvorhaben\TI-0420 Lienz Reimmichlstraße\08_Pläne\08.05 Polier- Ausführungsplanung\0420_AP.rvt				tel.	+43 512 52061
				fax	+43 512 52061-39
				mail	technik@ghs-wohnbau.com
DER AUSFÜHRENDE IST VERPFLICHTET, ALLE BESTANDSMASSE UND PLANKOTEN VOR ARBEITSBEGINN ZU ÜBERPRÜFEN. DIESE ZEICHNUNG IST UNSER GEISTIGES EIGENTUM UND UNTERLIEGT DEM URHEBERRECHT. EINE VERVIELFÄLTIGUNG, AUSHÄNDIGUNG AN DRITTE PERSONEN ODER ÜBERLASSUNG AN KONKURRENZFIRMEN IST UNTERSAGT.					

0.420 x 0.297 = 0,12 m²