


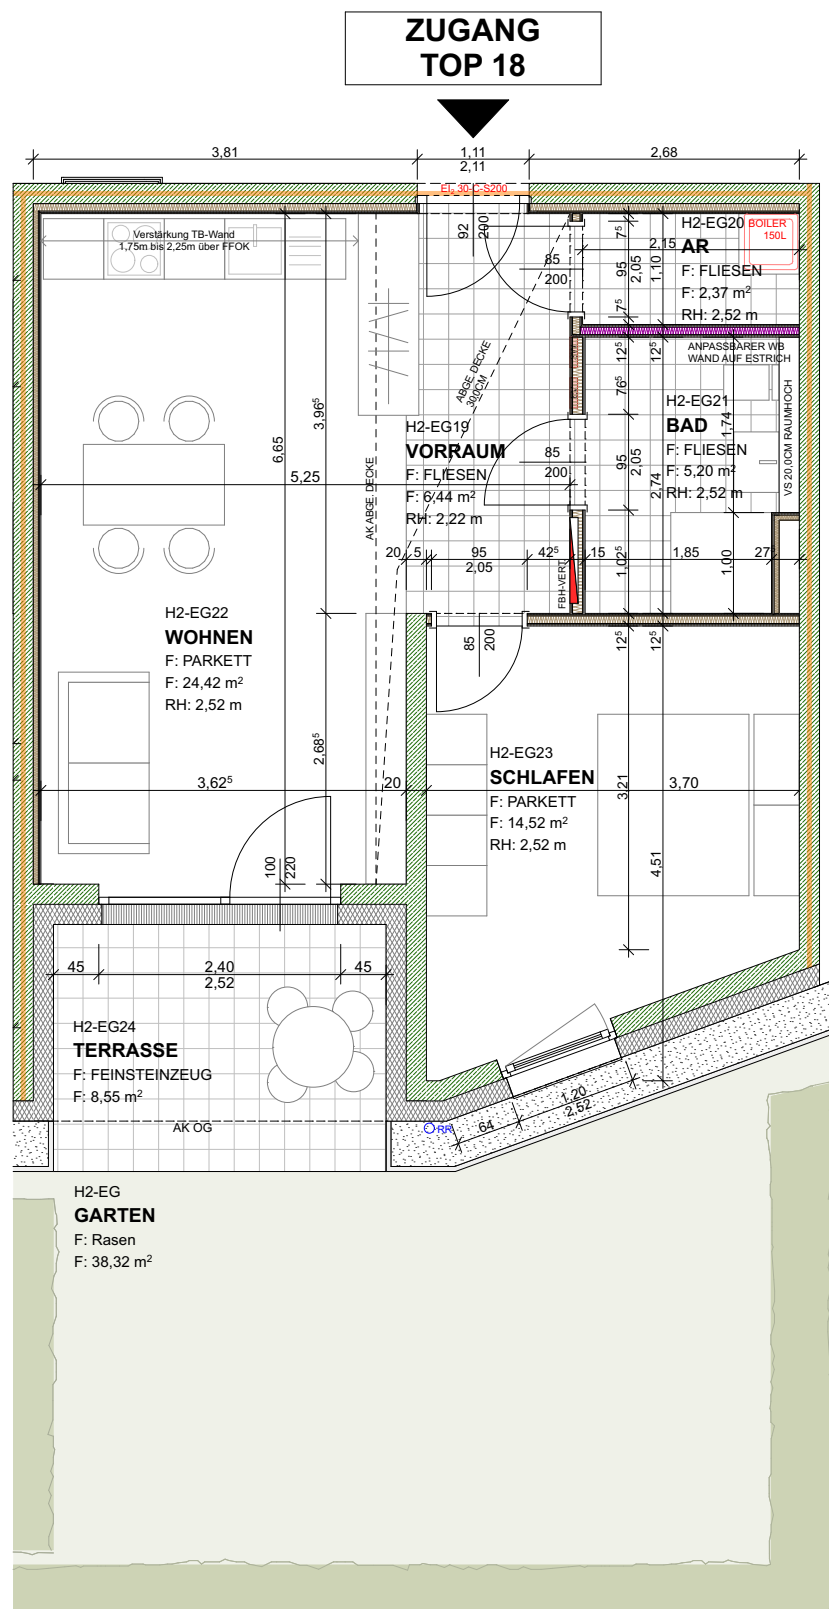

ERDGESCHOSS



Wohnanlage Blaiknerfeld - Ellmau

TOP 18 _ 2 ZIMMER Wohnung

M 1:75 - 1 Meter = 13,3mm

HAUS - NR.	GESCHOSS:	WOHNNUTZFLÄCHE:	BALKONTERRASSE:	KELLERABTEIL:
2b	Erdgeschoss	52,95m ²	8,55m ²	5,24m ²

ALLE MASSE SIND ROHBAUMASSE. FÜR MÖBLIERUNG NATURMASSE NEHMEN!

GHS
Gemeinnützige Hauptgenossenschaft
des Siedlerbundes raßgenmbH
Ing. Etzel-Strasse 11
A-6020 Innsbruck
ghs@ghs-wohnbau.com

bergwerk
ARCHITEKTEN

