


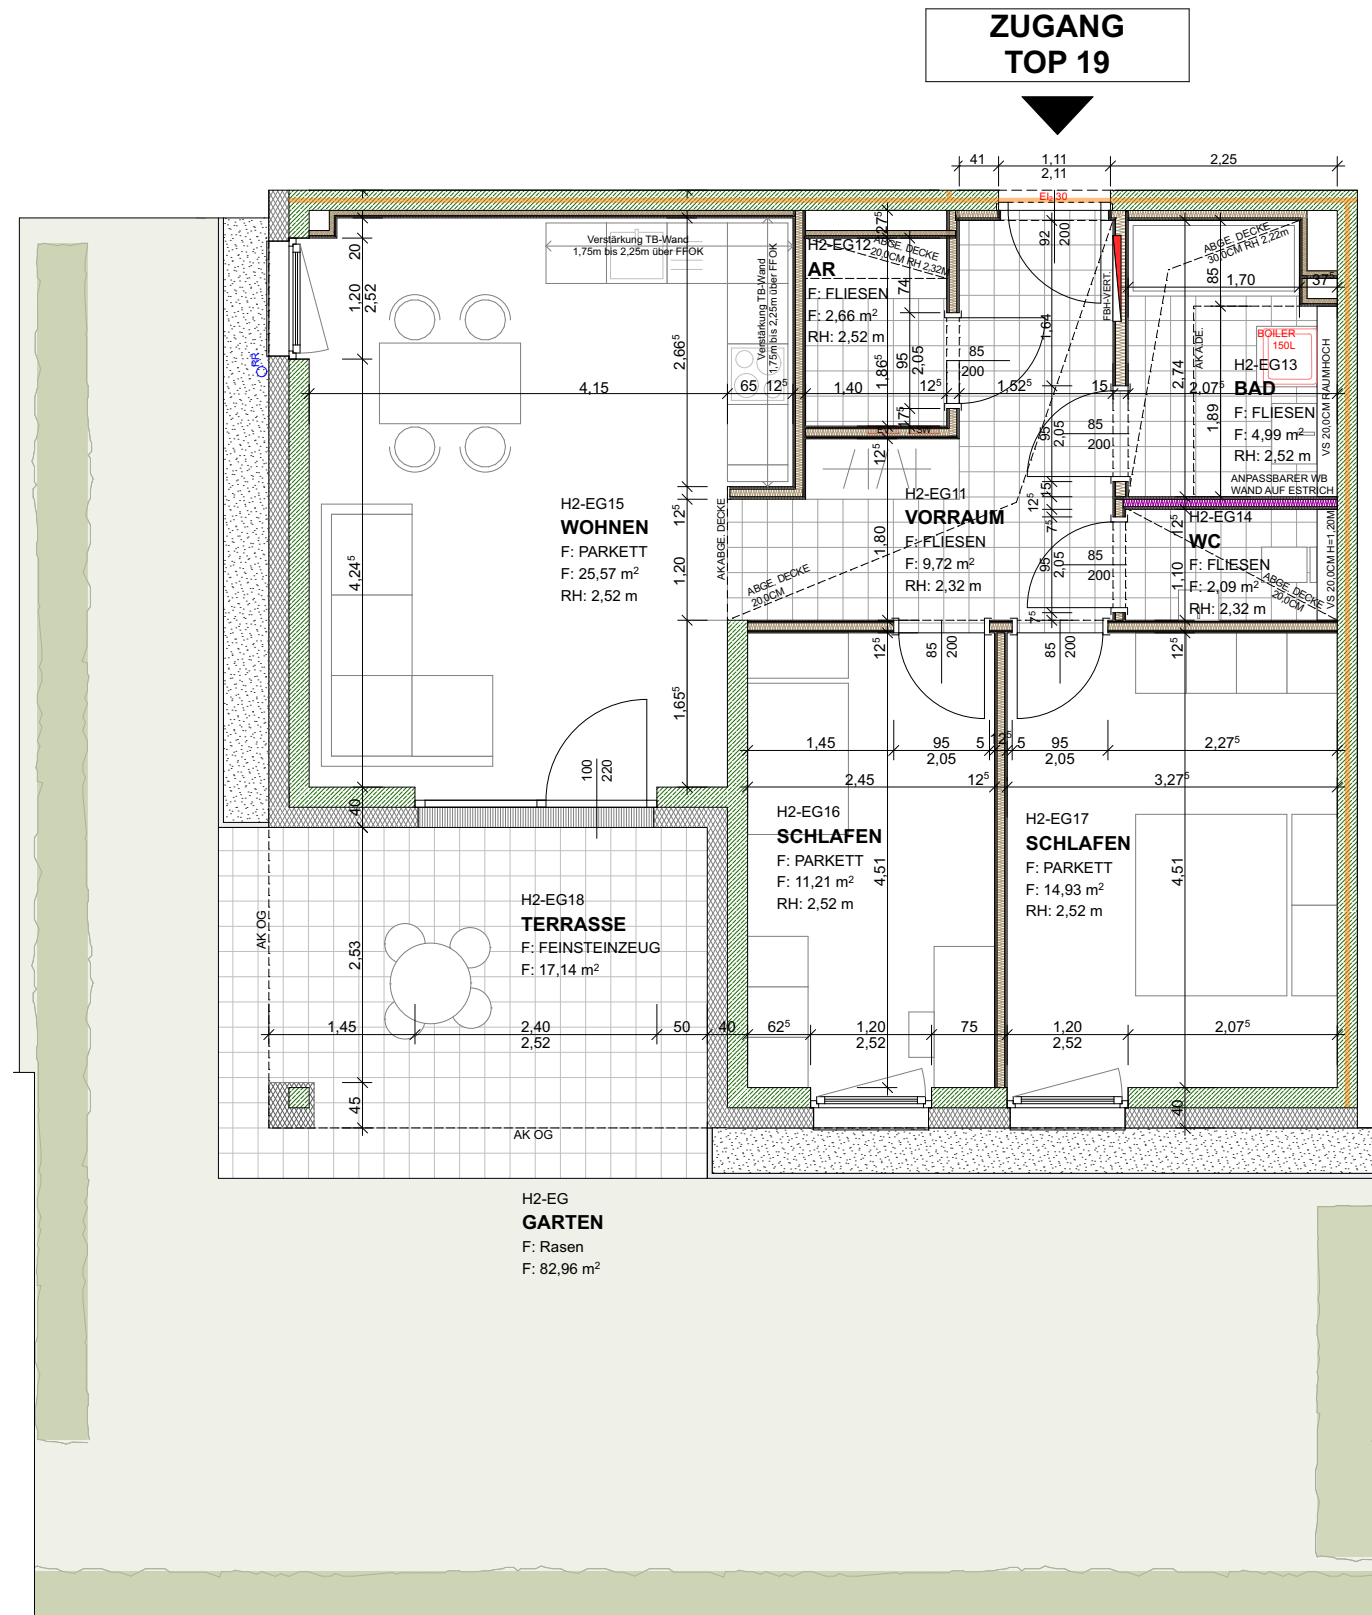

ERDGESCHOSS



Blaiknerfeld 2b - Ellmauer Halt

Wohnanlage Blaiknerfeld - Ellmau

TOP 19 _ 3 ZIMMER Wohnung

M 1:75 - 1 Meter = 13,3mm

HAUS - NR.	GESCHOSS:	WOHNNUTZFLÄCHE:	BALKON/TERRASSE:	KELLERABTEIL:
2b	Erdgeschoss	71,12m ²	17,14m ²	5,43m ²

ALLE MASSE SIND ROHBAUMASSE. FÜR MÖBLIERUNG NATURMASSE NEHMEN!

GHS
Gemeinnützige Hauptgenossenschaft
des Siedlerbundes raßgenmbH

Ing. Etzel-Strasse 11
A-6020 Innsbruck
ghs@ghs-wohnbau.com

bergwerk
ARCHITEKTEN

