



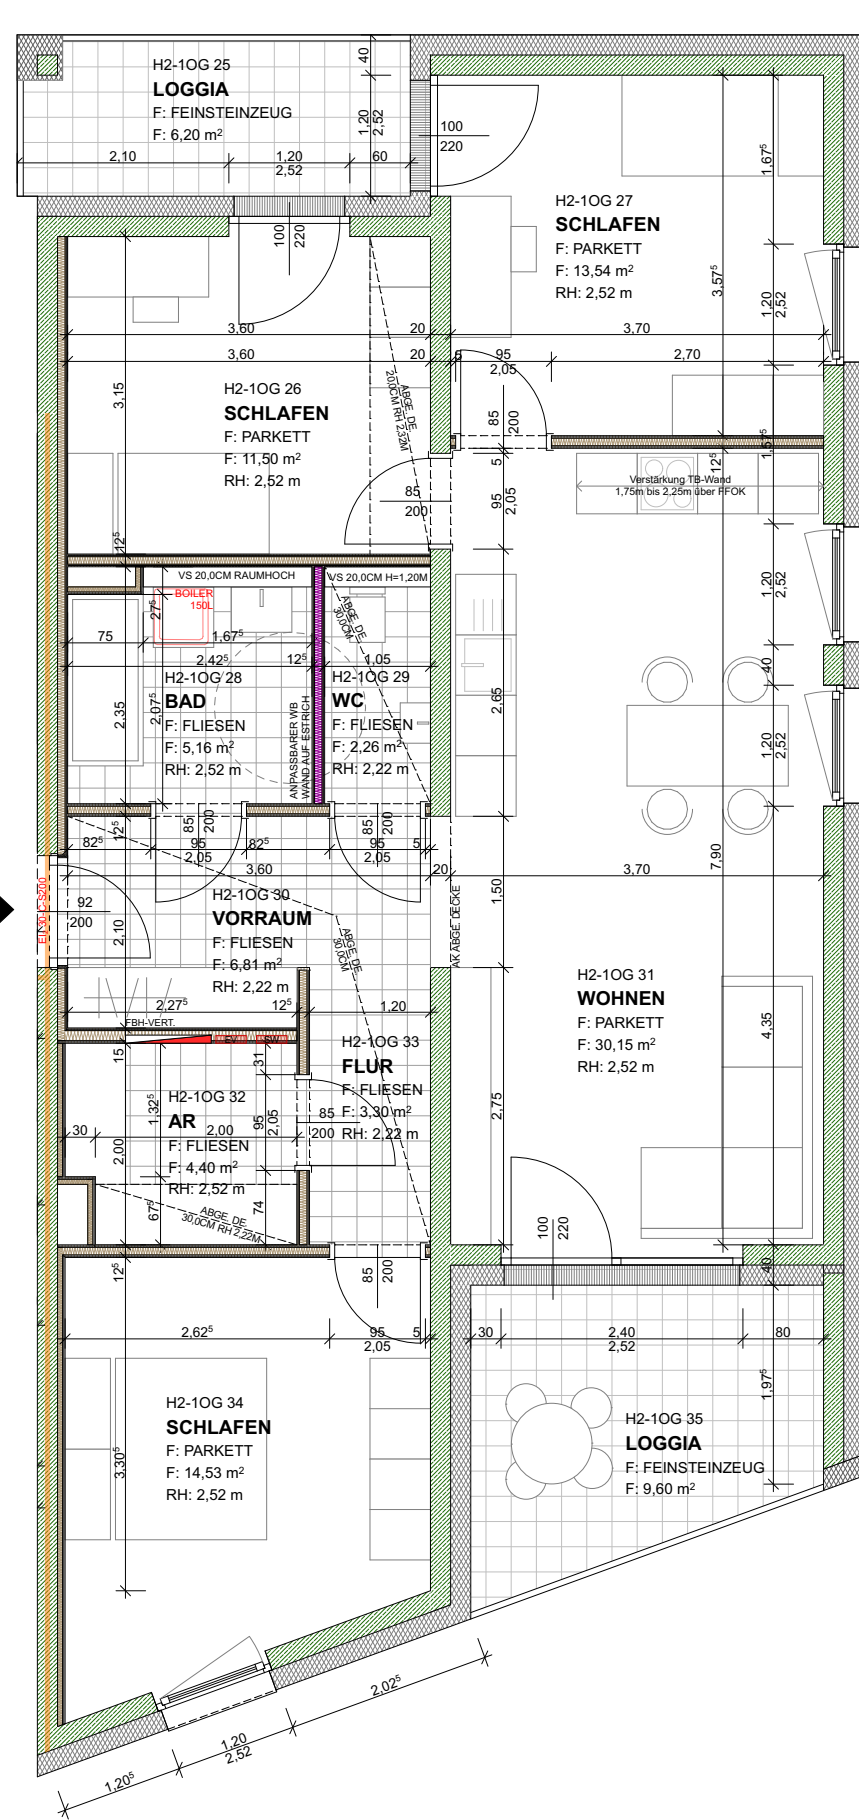

ZUGANG  
TOP 21



1. OBERGESCHOSS

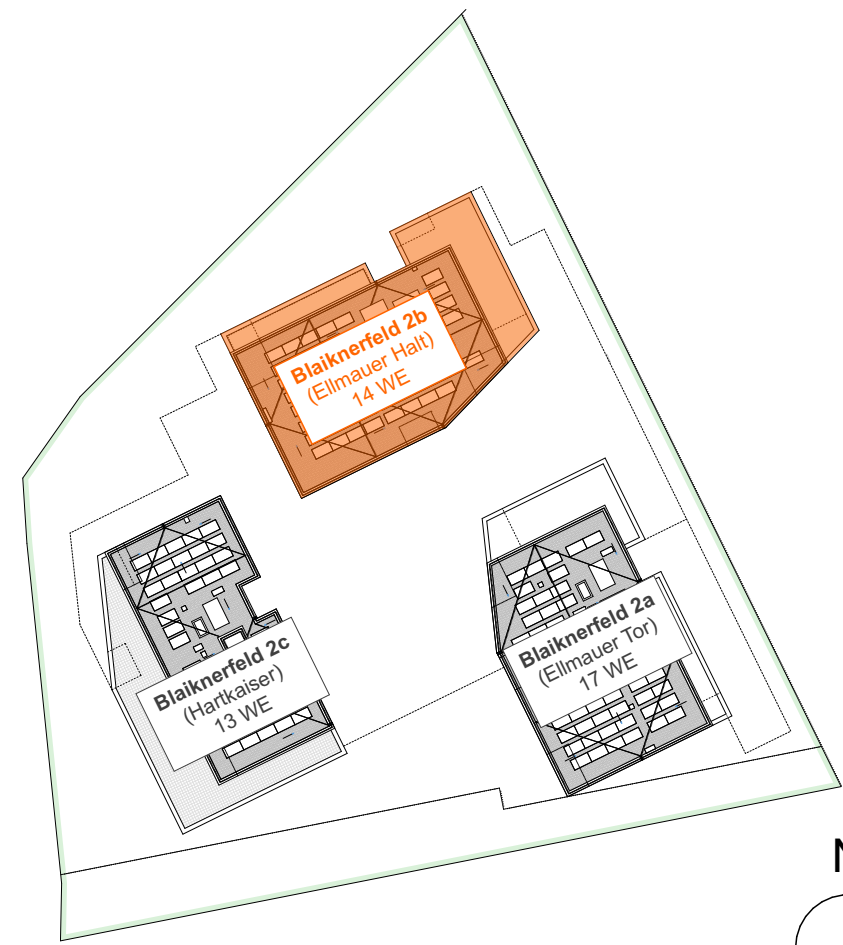

Blaiknerfeld 2b - Ellmauer Halt

## Wohnanlage Blaiknerfeld - Ellmau

TOP 21 \_ 4 ZIMMER Wohnung

M 1:75 - 1 Meter = 13,3mm

| HAUS - NR.                                                     | GESCHOSS:       | WOHNUTZFLÄCHE:      | BALKON/TERRASSE:    | KELLERABTEIL:      |
|----------------------------------------------------------------|-----------------|---------------------|---------------------|--------------------|
| 2b                                                             | 1. Obergeschoss | 91,60m <sup>2</sup> | 15,80m <sup>2</sup> | 5,45m <sup>2</sup> |
| ALLE MASSE SIND ROHBAUMASSE. FÜR MÖBLIERUNG NATURMASSE NEHMEN! |                 |                     |                     |                    |

**GHS**  
Gemeinnützige Hauptgenossenschaft  
des Siedlerbundes raßnbmH  
Ing. Etzel-Strasse 11  
A-6020 Innsbruck  
ghs@ghs-wohnbau.com

**bergwerk**  
ARCHITEKTEN

