





1. OBERGESCHOSS

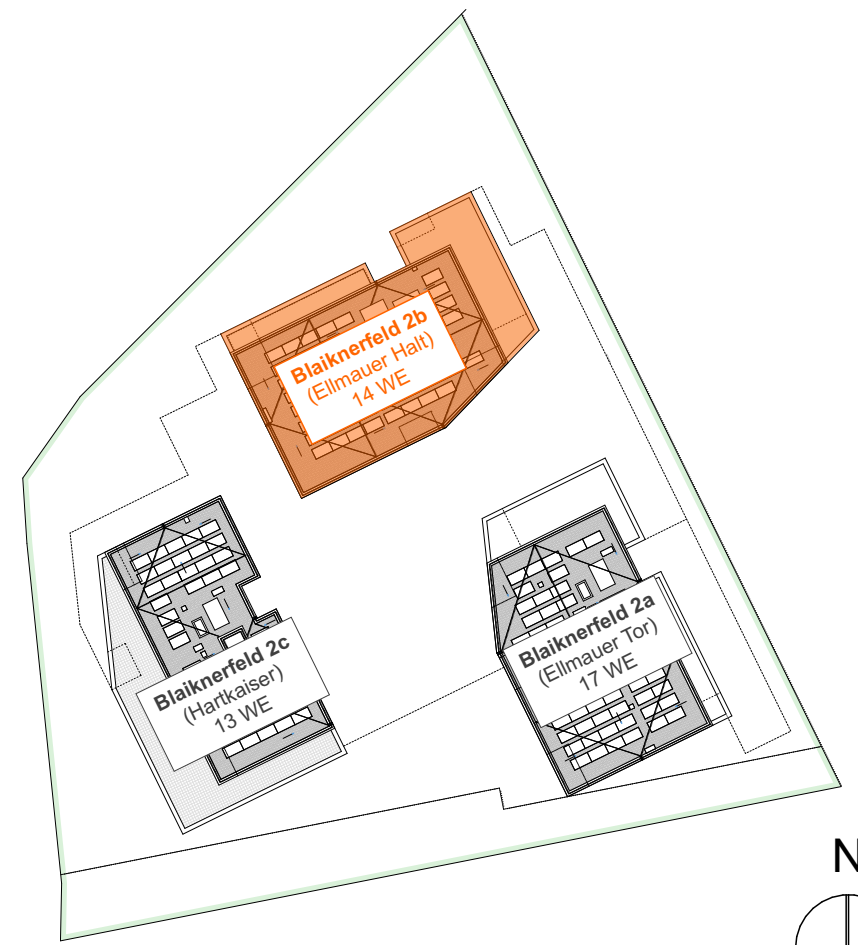

Blaiknerfeld 2b - Ellmauer Halt

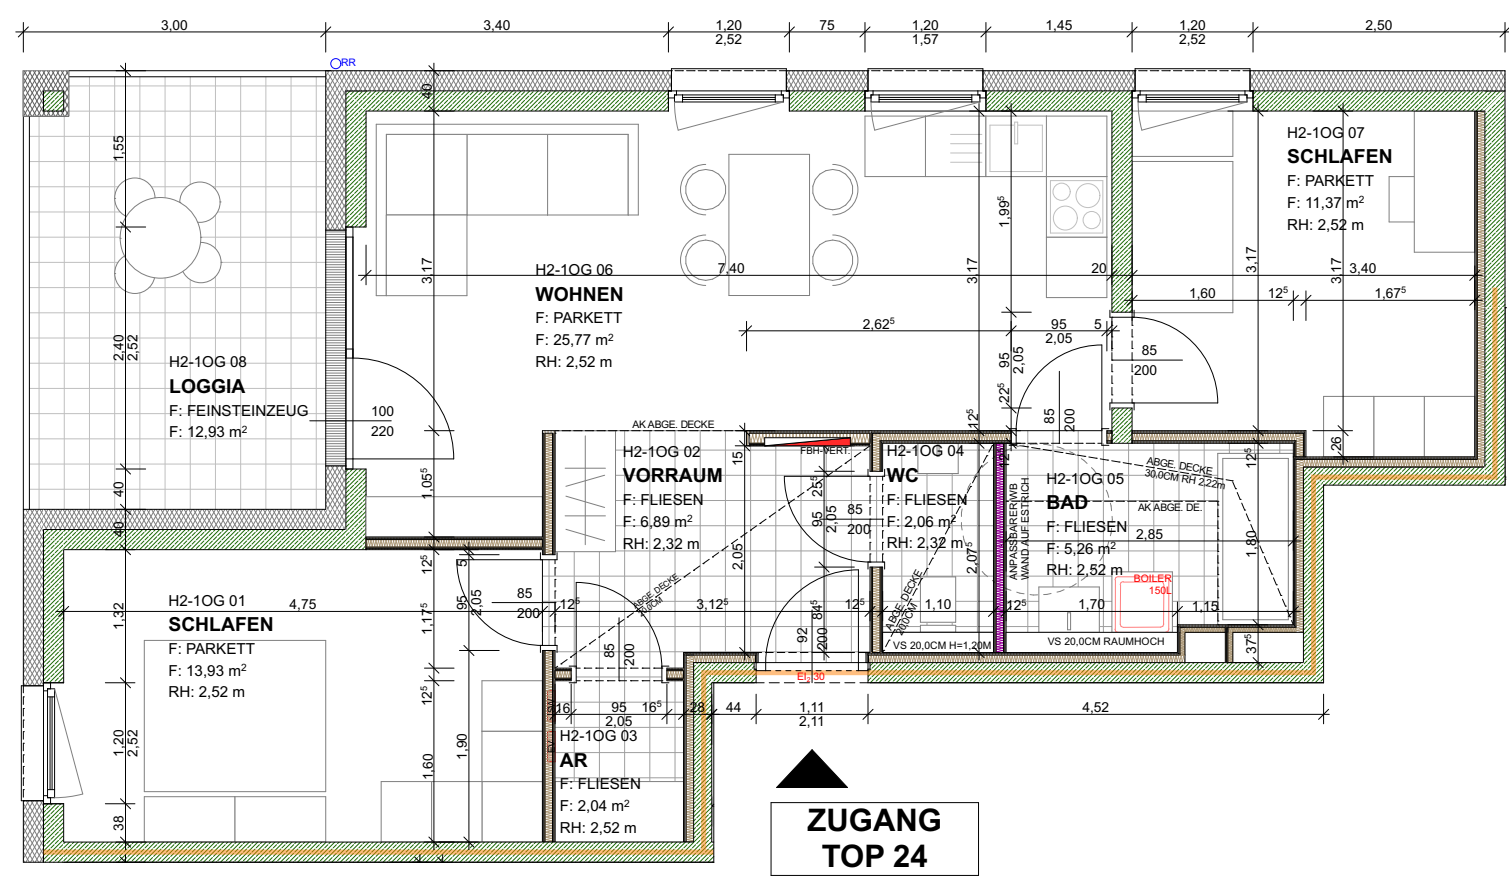

ZUGANG
TOP 24

Wohnanlage Blaiknerfeld - Ellmau

TOP 24 _ 3 ZIMMER Wohnung M 1:75 - 1 Meter = 13,3mm

HAUS - NR.	GESCHOSS:	WOHNNUTZFLÄCHE:	BALKON/TERRASSE:	KELLERABTEIL:
2b	1. Obergeschoss	67,32m ²	12,93m ²	5,58m ²

ALLE MASSE SIND ROHBAUMASSE. FÜR MÖBLIERUNG NATURMASSE NEHMEN!

GHS
Gemeinnützige Hauptgenossenschaft
des Siedlerbundes raßgenmbH
Ing. Etzel-Strasse 11
A-6020 Innsbruck
ghs@ghs-wohnbau.com

bergwerk
ARCHITEKTEN

