


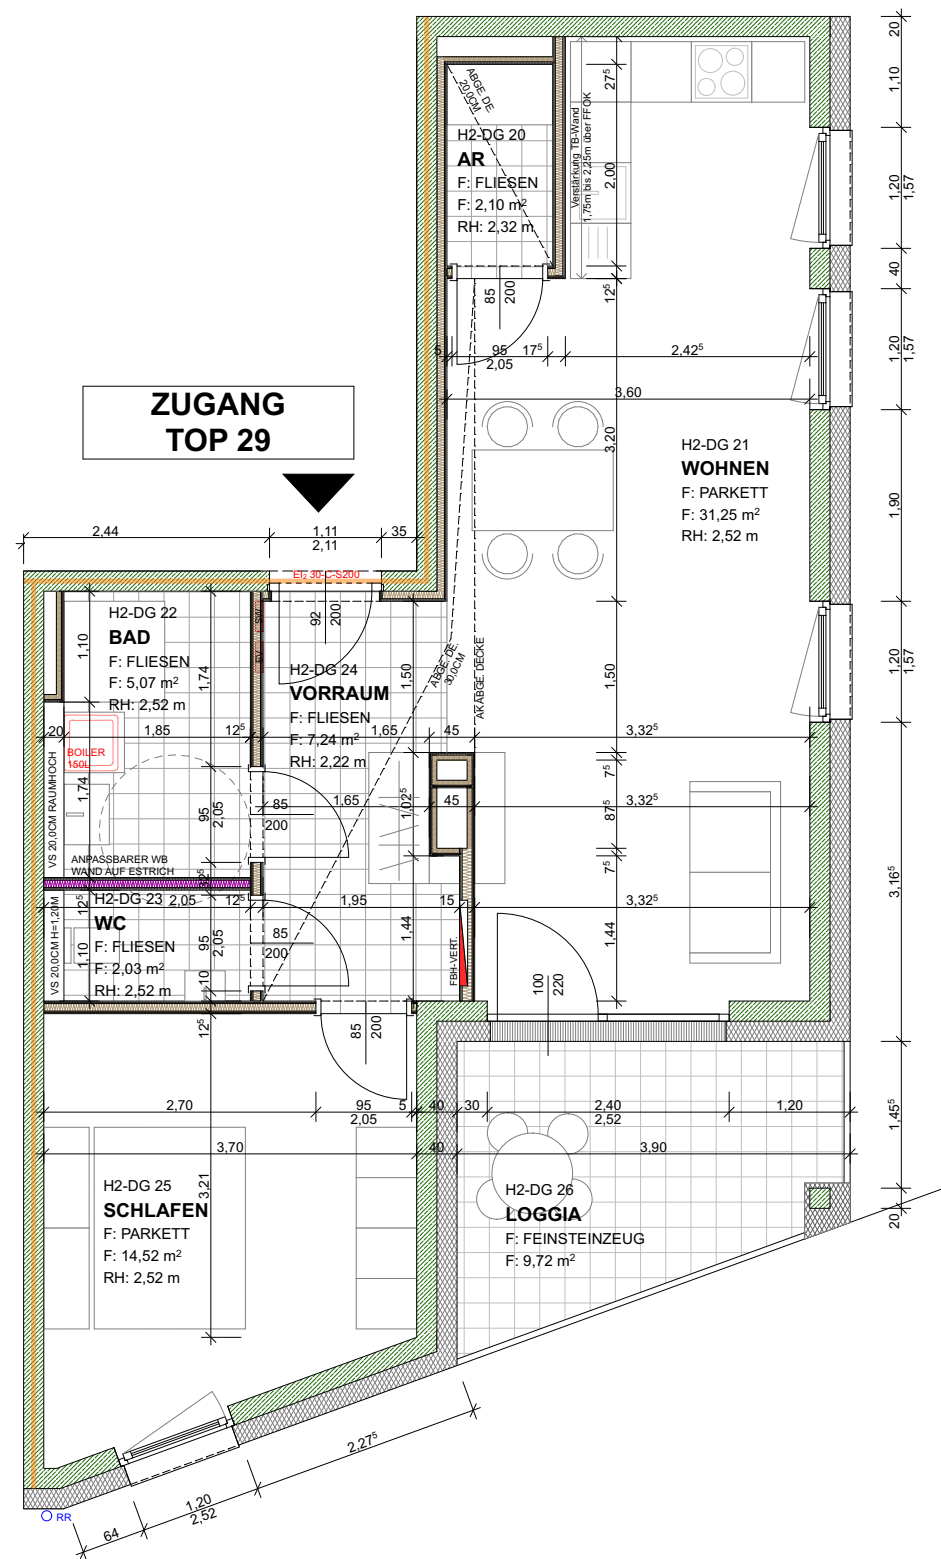


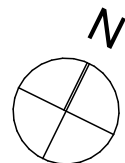

DACHGESCHOSS

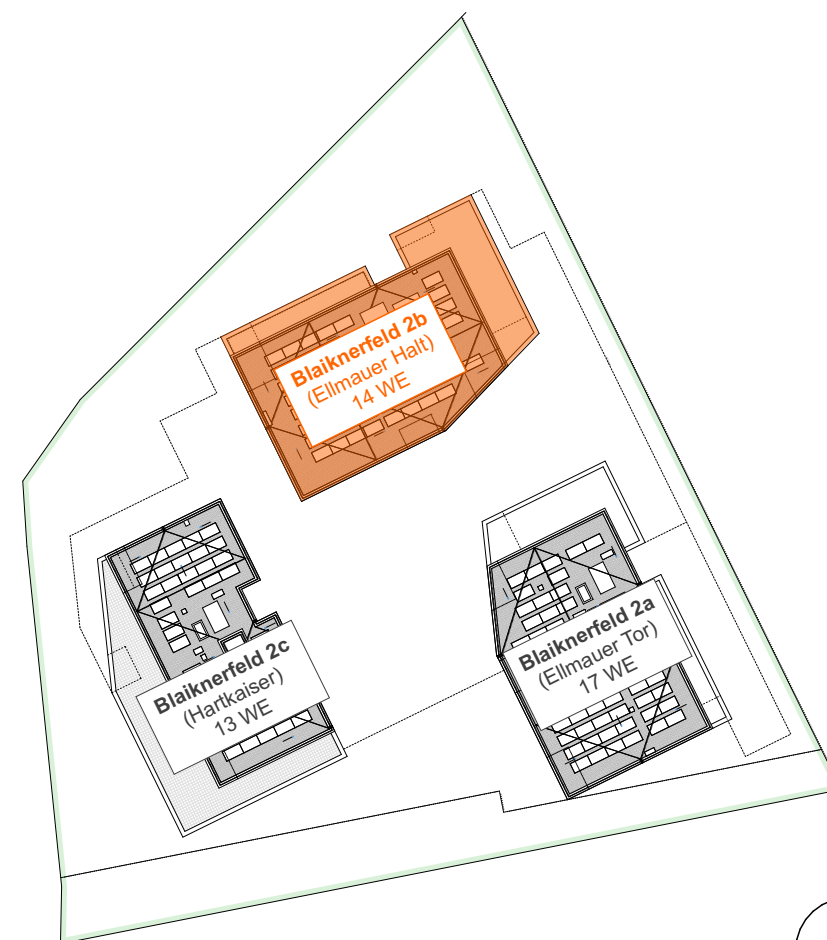

Blaiknerfeld 2b - Ellmauer Halt

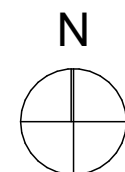

Wohnanlage Blaiknerfeld - Ellmau

TOP 29 _ 2 ZIMMER Wohnung

M 1:75 - 1 Meter = 13,3mm

HAUS - NR.	GESCHOSS:	WOHNNUTZFLÄCHE:	BALKON/TERRASSE:	KELLERABTEIL:
2b	Dachgeschoss	62,21m ²	9,72m ²	4,32m ²

ALLE MASSE SIND ROHBAUMASSE. FÜR MÖBLIERUNG NATURMASSE NEHMEN!

GHS

Gemeinnützige Hauptgenossenschaft
des Siedlerbundes raßnmbH

Ing. Etzel-Strasse 11
A-6020 Innsbruck
ghs@ghs-wohnbau.com

bergwerk
ARCHITEKTEN

