



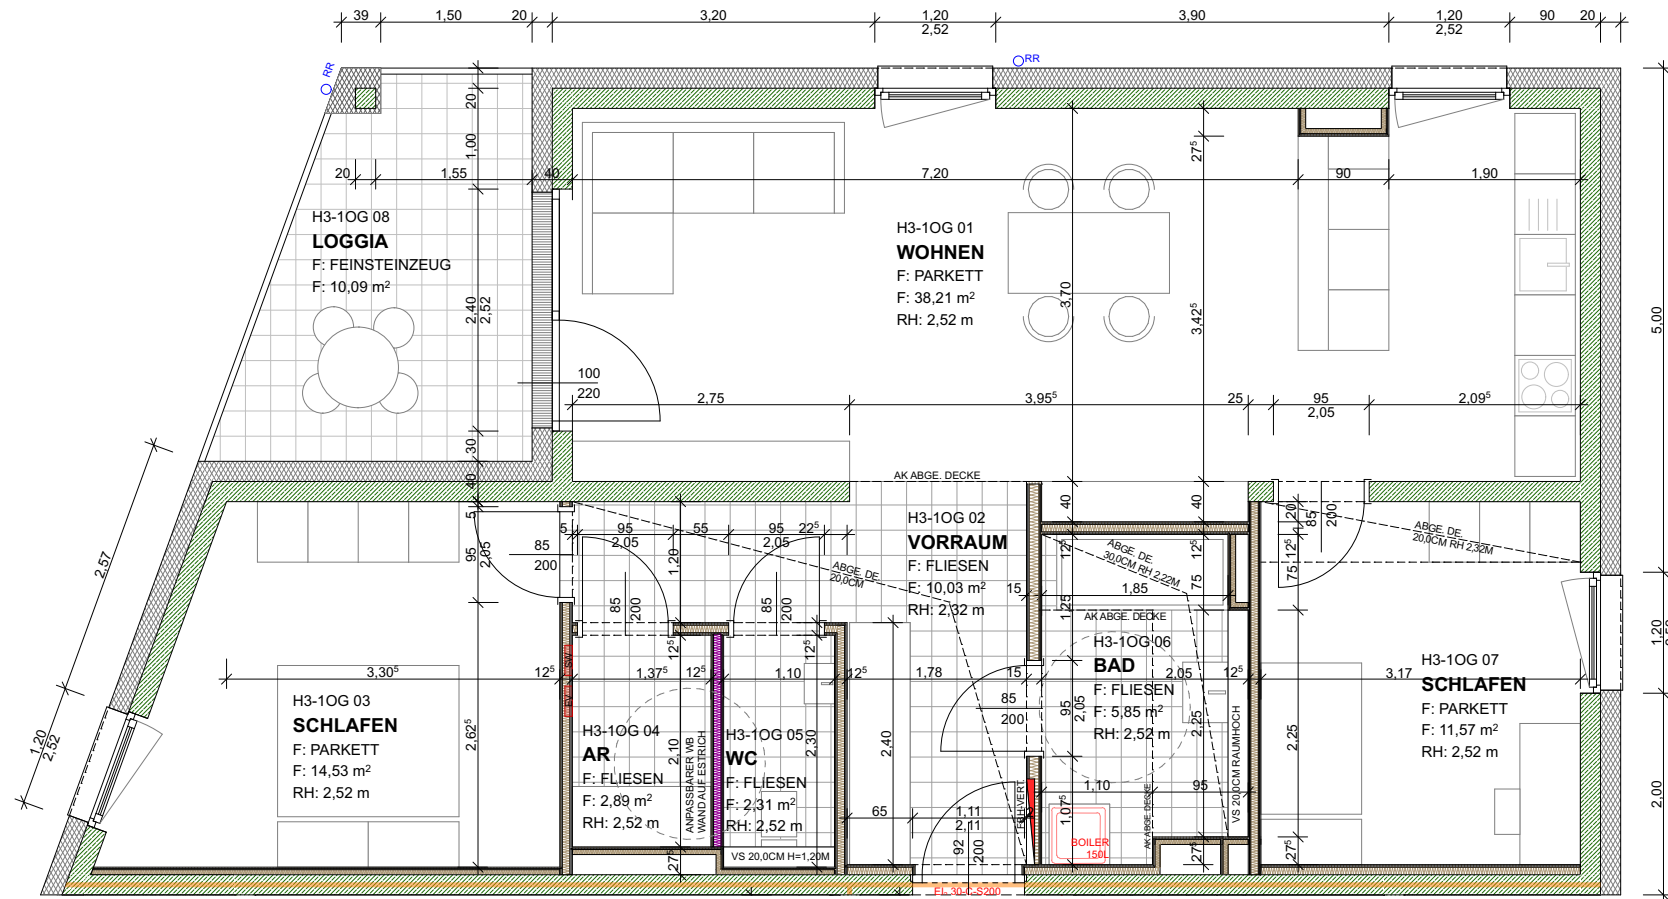

ZUGANG
TOP 38

1. OBERGESCHOSS

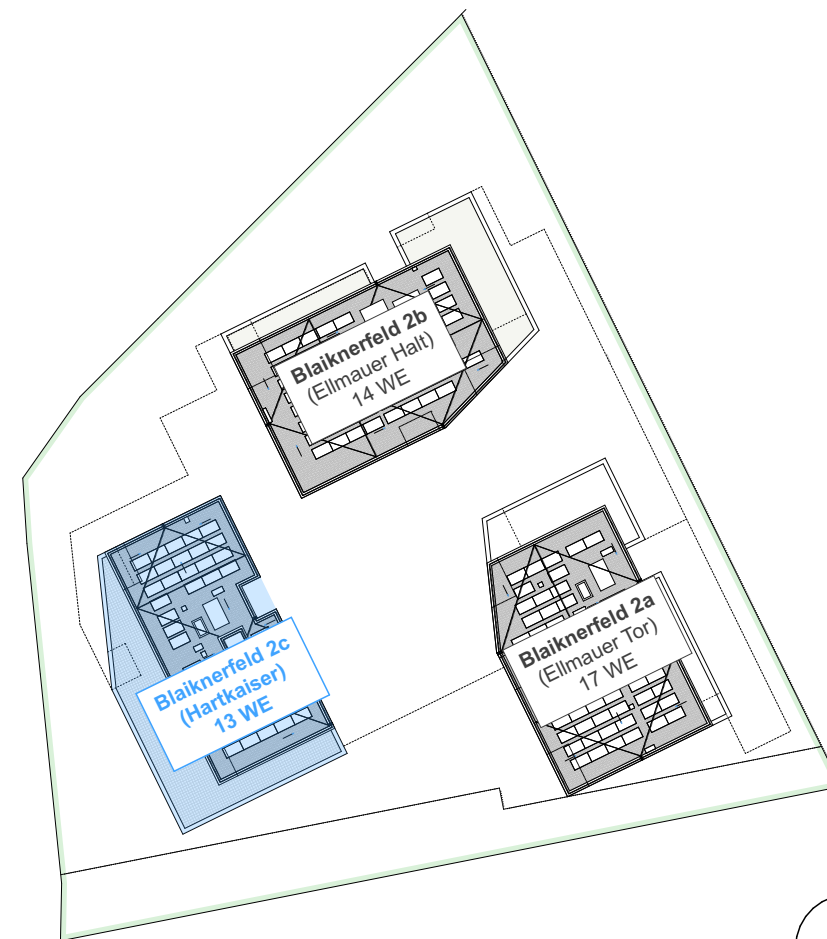

Blaiknerfeld 2c - Hartkaiser

Wohnanlage Blaiknerfeld - Ellmau

TOP 38 _ 3 ZIMMER Wohnung

M 1:75 - 1 Meter = 13,3mm

HAUS - NR.
2c

GESCHOSS:
1. Obergeschoss

WOHNNUTZFLÄCHE:
85,38m²

BALKONTERRASSE:
10,09m²

KELLERABTEIL:
4,61m²

ALLE MASSE SIND ROHBAUMASSE. FÜR MÖBLIERUNG NATURMASSE NEHMEN!

GHS

Gemeinnützige Hauptgenossenschaft
des Siedlerbundes raßbmbH

bergwerk
ARCHITEKTEN

Ing. Etzel-Strasse 11
A-6020 Innsbruck
ghs@ghs-wohnbau.com

