



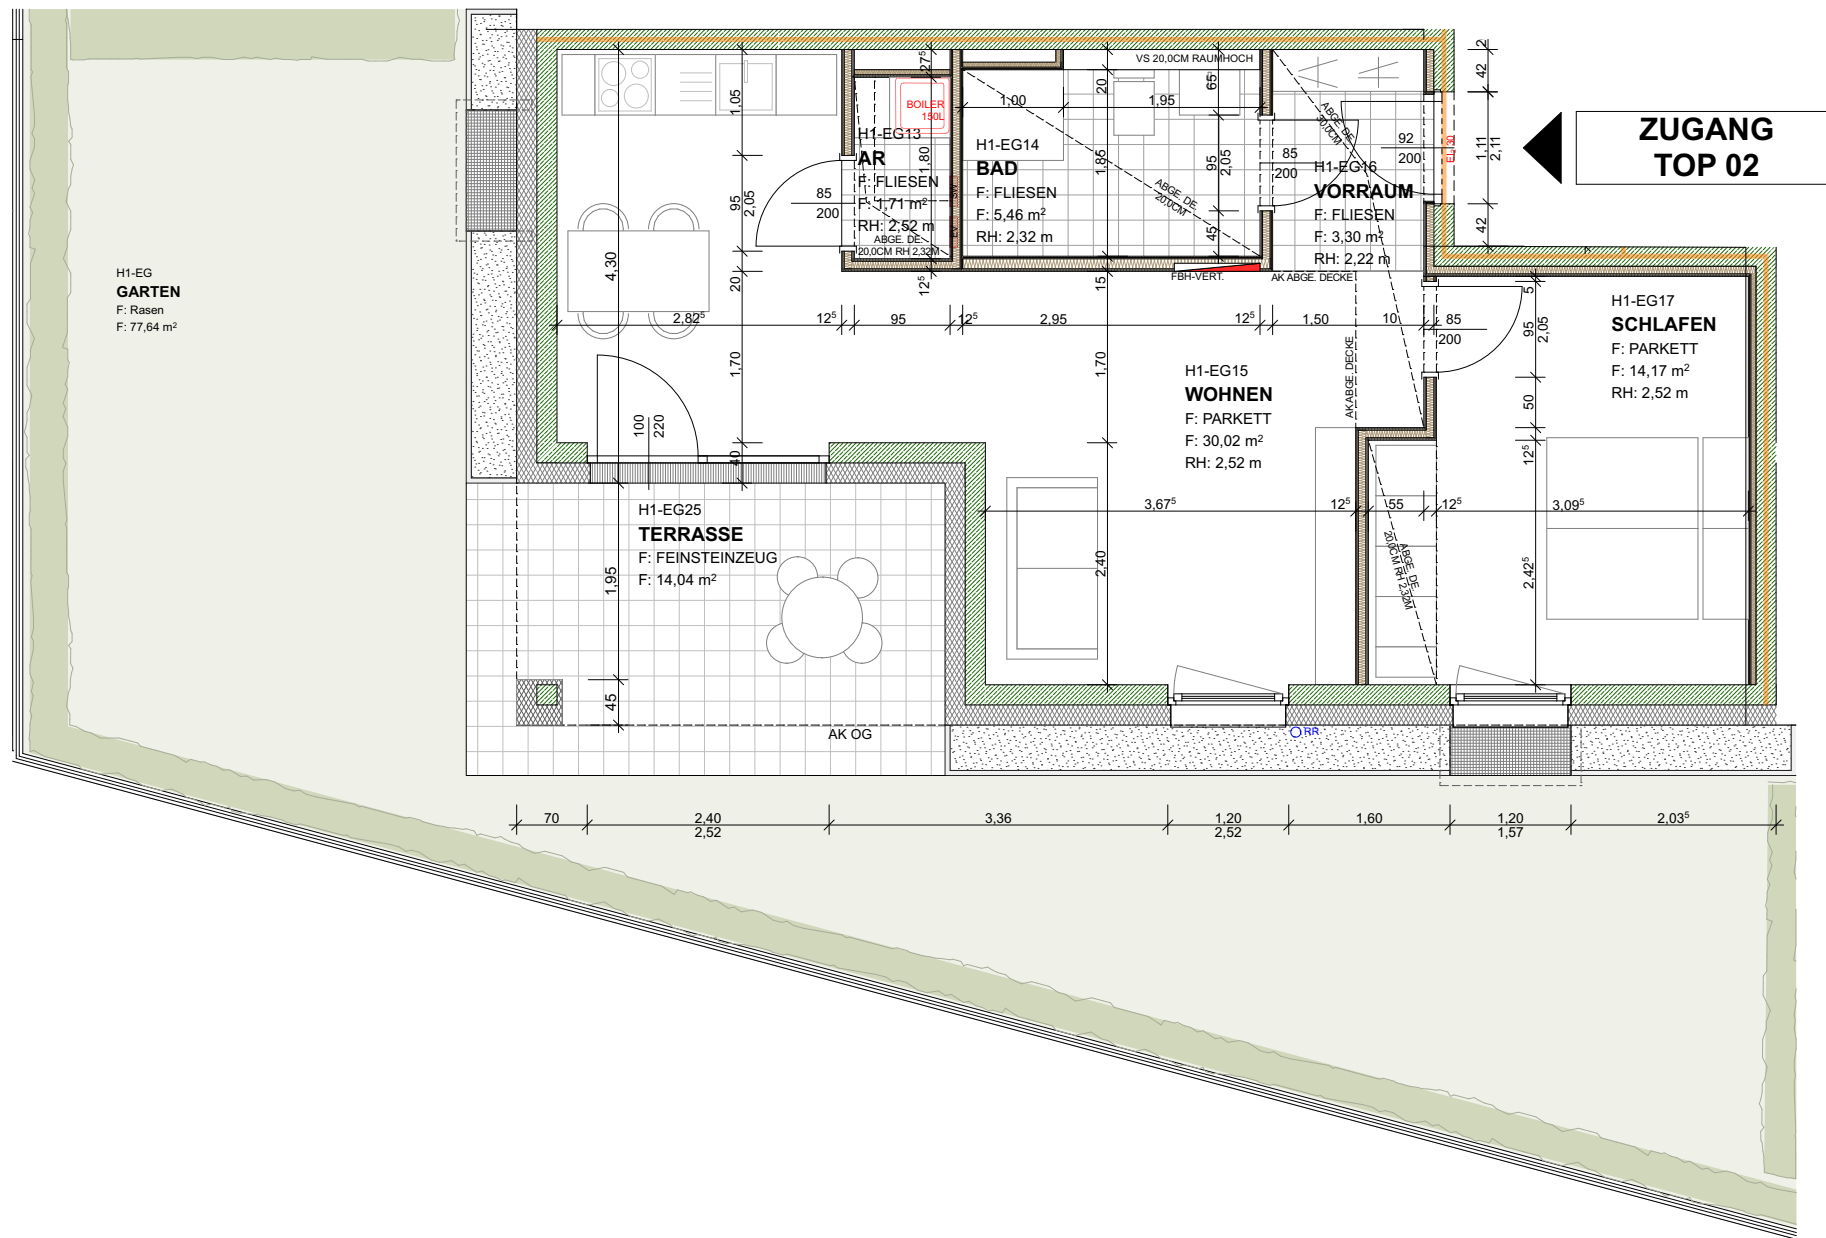


ZUGANG
TOP 02

ERDGESCHOSS

Blaiknerfeld 2a - Ellmauer Tor

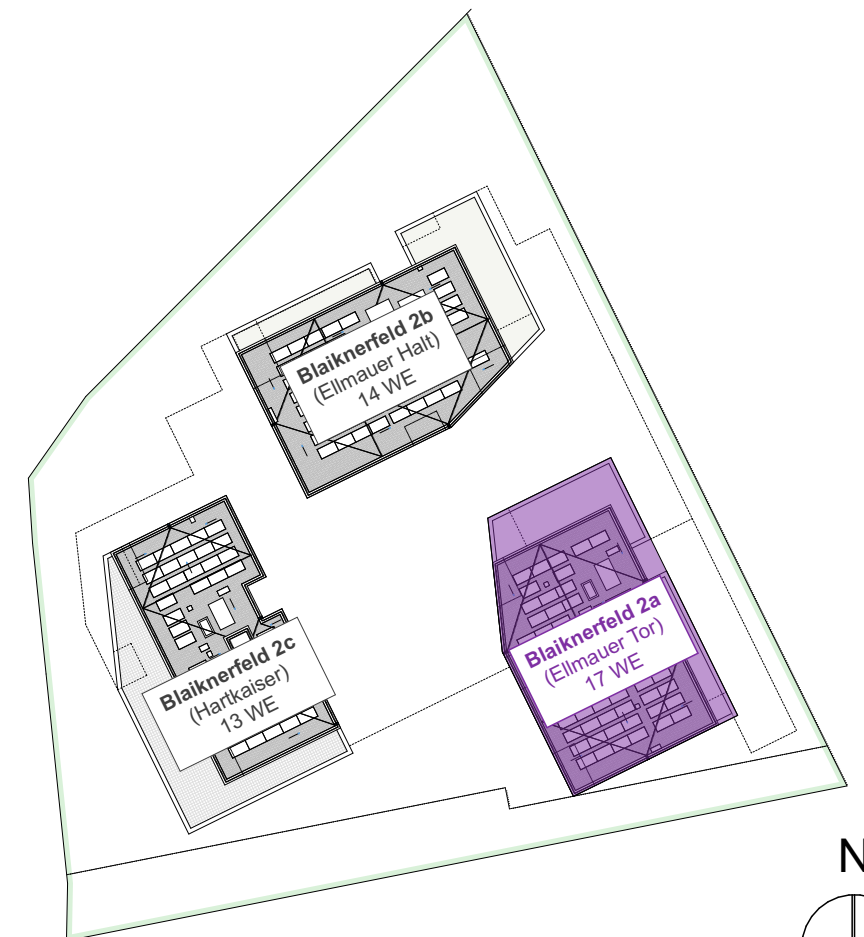

N

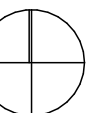

Wohnanlage Blaiknerfeld - Ellmau

TOP 02 _ 2 ZIMMER Wohnung

M 1:75 - 1 Meter = 13,3mm

HAUS - NR.	GESCHOSS:	WOHNNUTZFLÄCHE:	BALKONTERRASSE:	KELLERABTEIL:
2a	Erdgeschoss	54,66m ²	14,04m ²	3,41m ²

ALLE MASSE SIND ROHBAUMASSE. FÜR MÖBLIERUNG NATURMASSE NEHMEN!

GHS

Gemeinnützige Hauptgenossenschaft
des Siedlerbundes raßenmbH

Ing. Etzel-Strasse 11
A-6020 Innsbruck
ghs@ghs-wohnbau.com

bergwerk
ARCHITEKTEN

