



ZUGANG
TOP 39

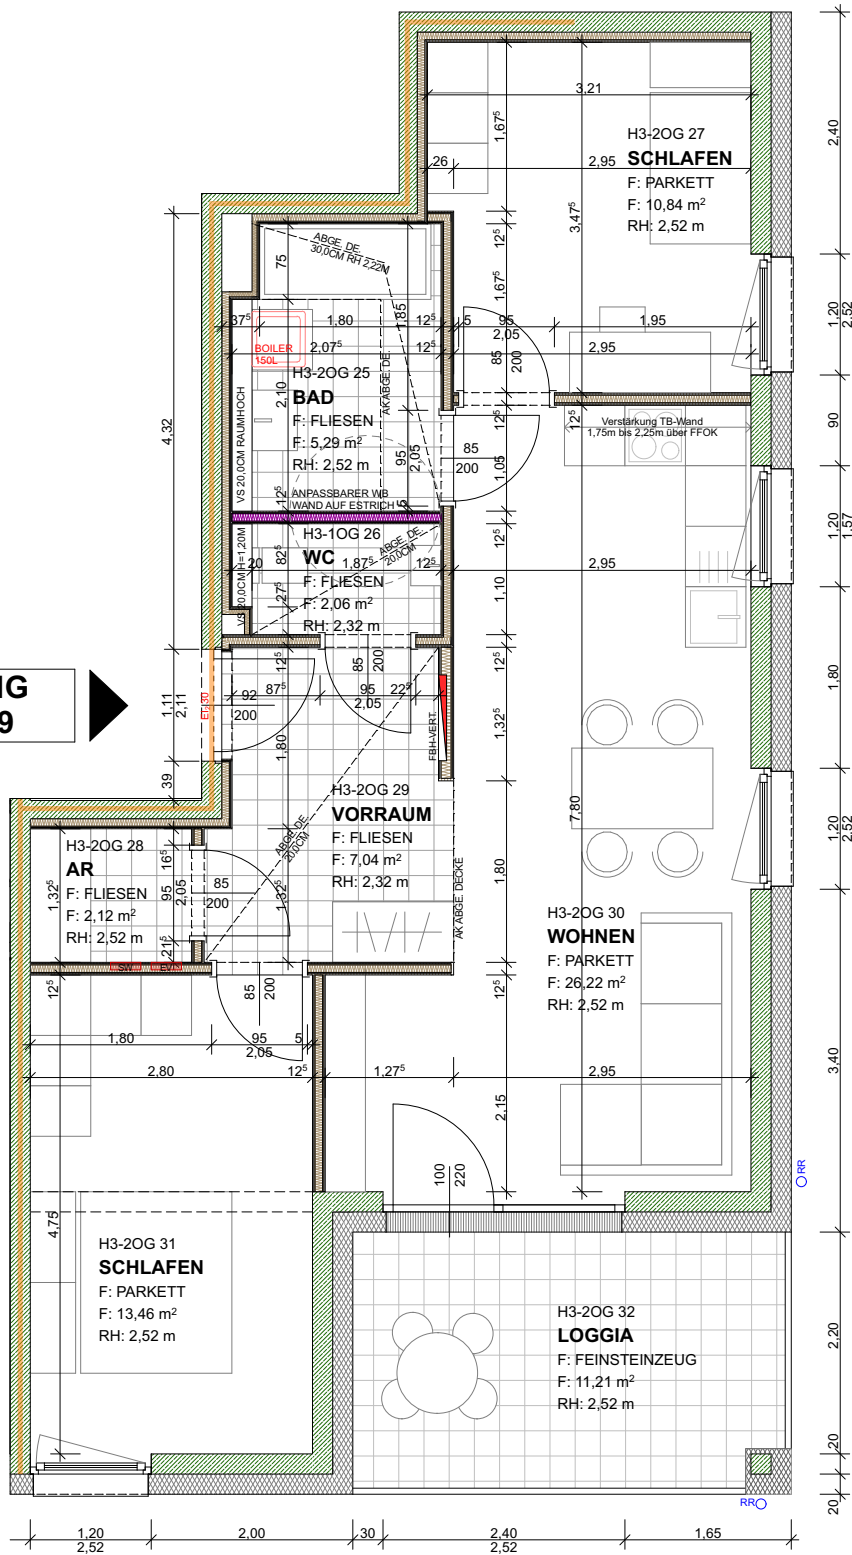

2. OBERGESCHOSS

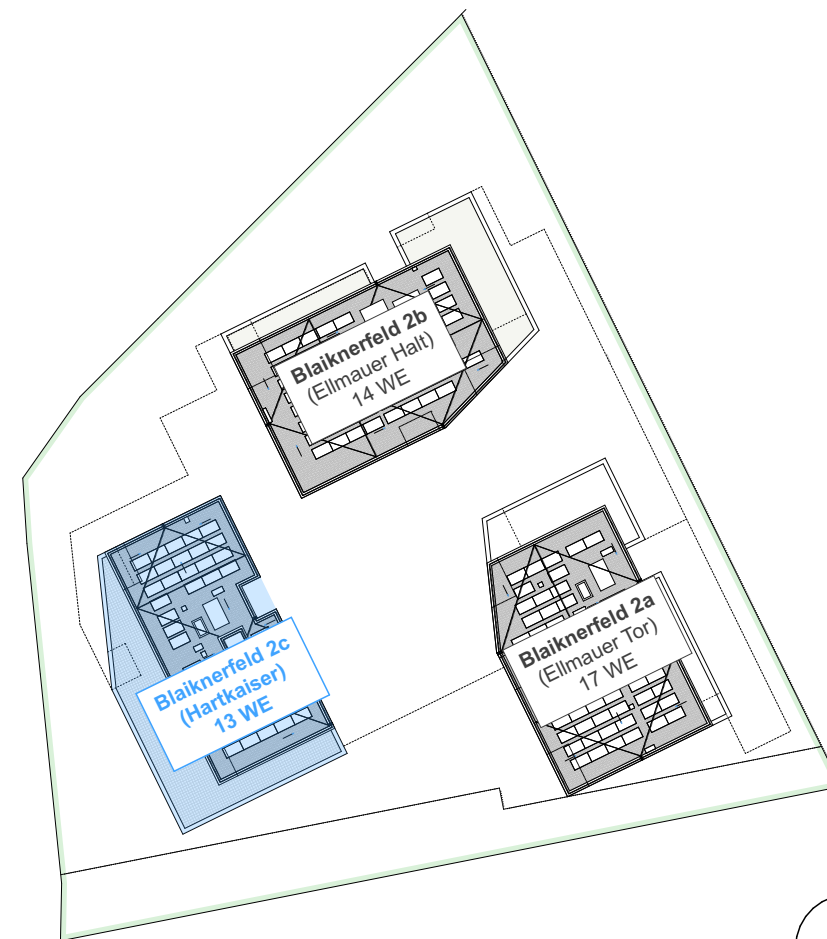

Blaiknerfeld 2c - Hartkaiser

Wohnanlage Blaiknerfeld - Eillmau

TOP 39 _ 3 ZIMMER Wohnung

M 1:75 - 1 Meter = 13,3mm

HAUS - NR.

2c

GESCHOSS:

2. Obergeschoss

WOHNNUTZFLÄCHE:

67,03m²

BALKONTERRASSE:

11,21m²

KELLERABTEIL:

4,61m²

ALLE MASSE SIND ROHBAUMASSE. FÜR MÖBLIERUNG NATURMASSE NEHMEN!

GHS

Gemeinnützige Hauptgenossenschaft
des Siedlerbundes raßgenmbH

Ing. Etzel-Strasse 11
A-6020 Innsbruck
ghs@ghs-wohnbau.com

bergwerk

ARCHITEKTEN

