




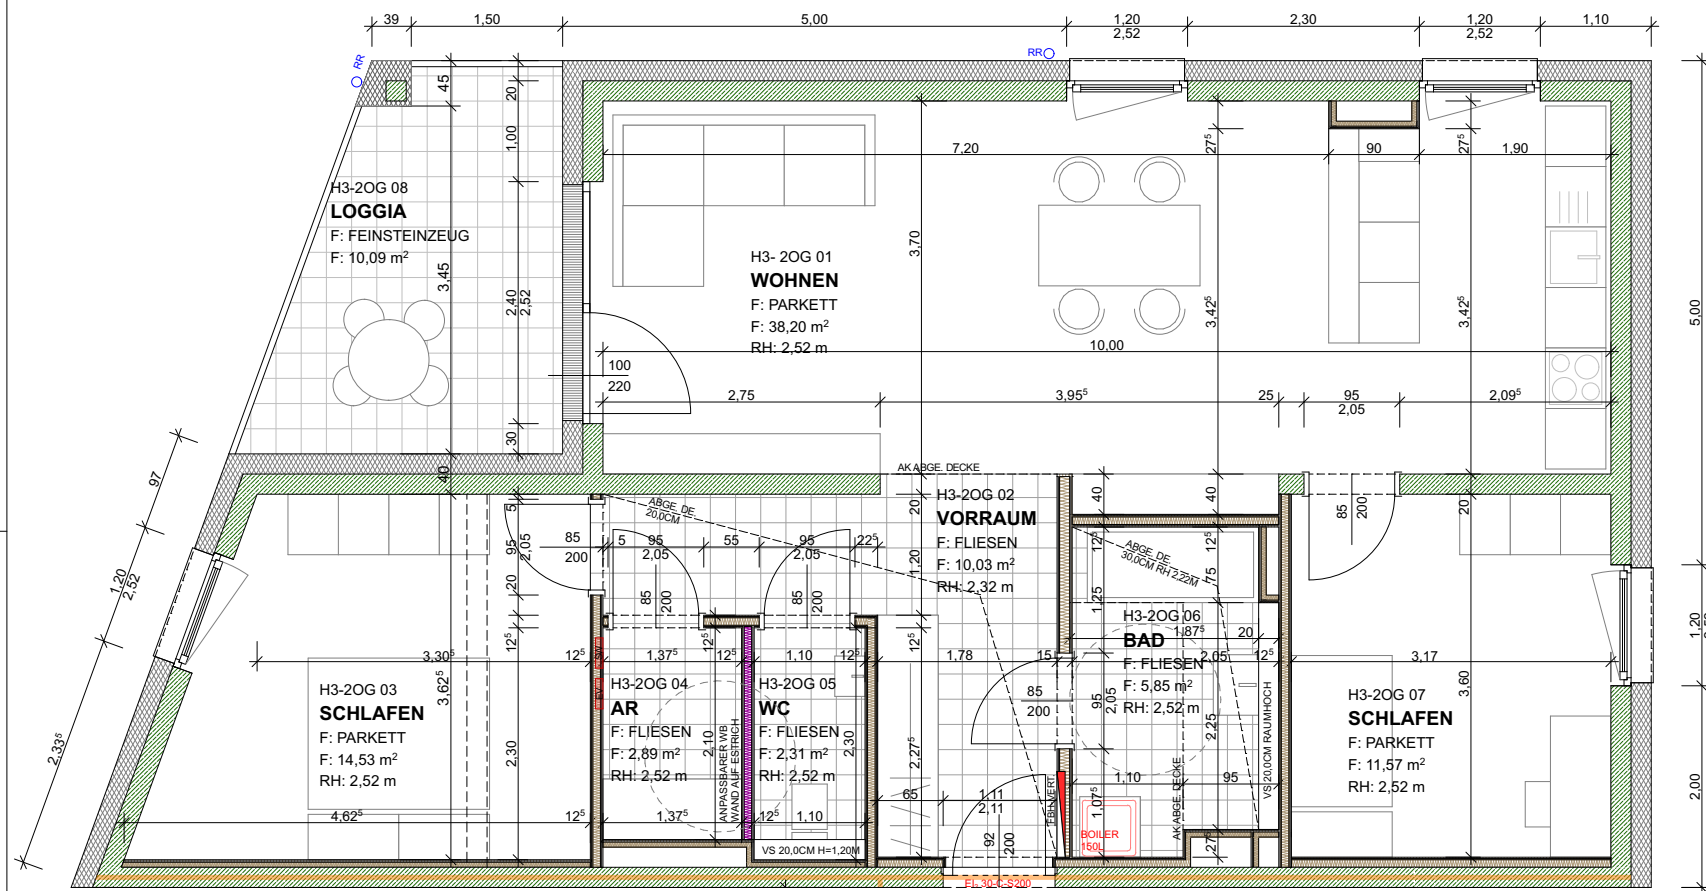

ZUGANG
TOP 42

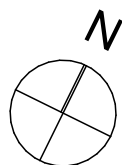

2. OBERGESCHOSS

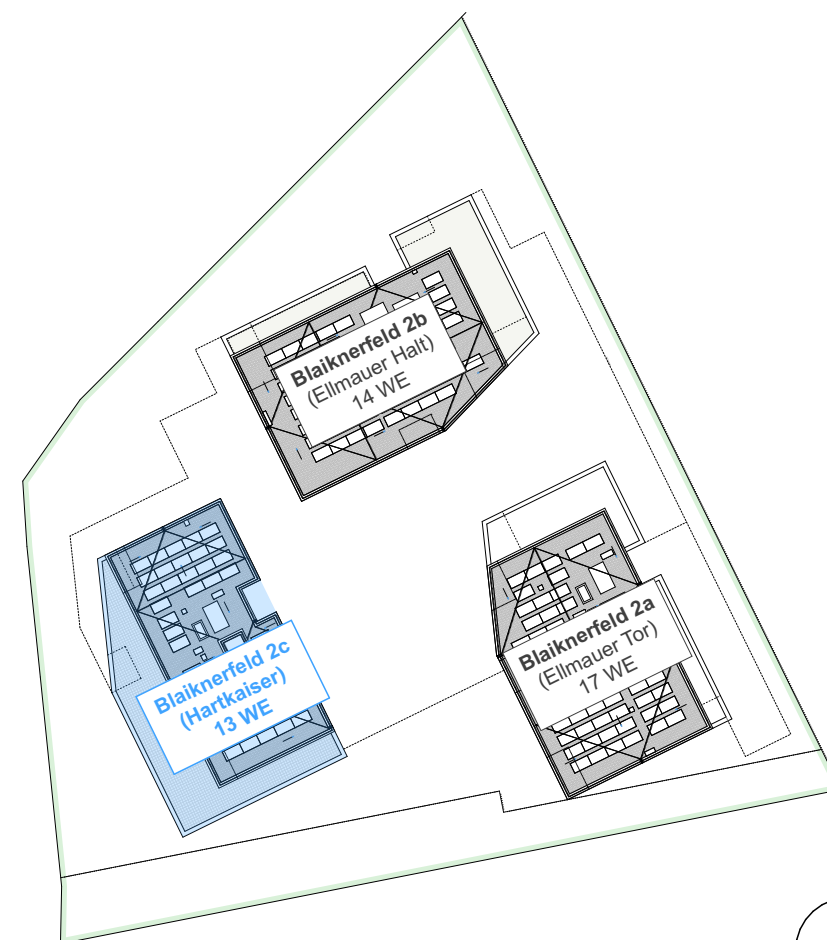

Blaiknerfeld 2c - Hartkaiser

Wohnanlage Blaiknerfeld - Ellmau

TOP 42 _ 3 ZIMMER Wohnung

M 1:75 - 1 Meter = 13,3mm

HAUS - NR.	GESCHOSS:	WOHNUTZFLÄCHE:	BALKONTERRASSE:	KELLERABTEIL:
2c	2. Obergeschoss	85,38m ²	10,09m ²	4,61m ²

ALLE MASSE SIND ROHBAUMASSE. FÜR MÖBLIERUNG NATURMASSE NEHMEN!

GHS

Gemeinnützige Hauptgenossenschaft
des Siedlerbundes raßbmbH

Ing. Etzel-Strasse 11
A-6020 Innsbruck
ghs@ghs-wohnbau.com

bergwerk
ARCHITEKTEN

