



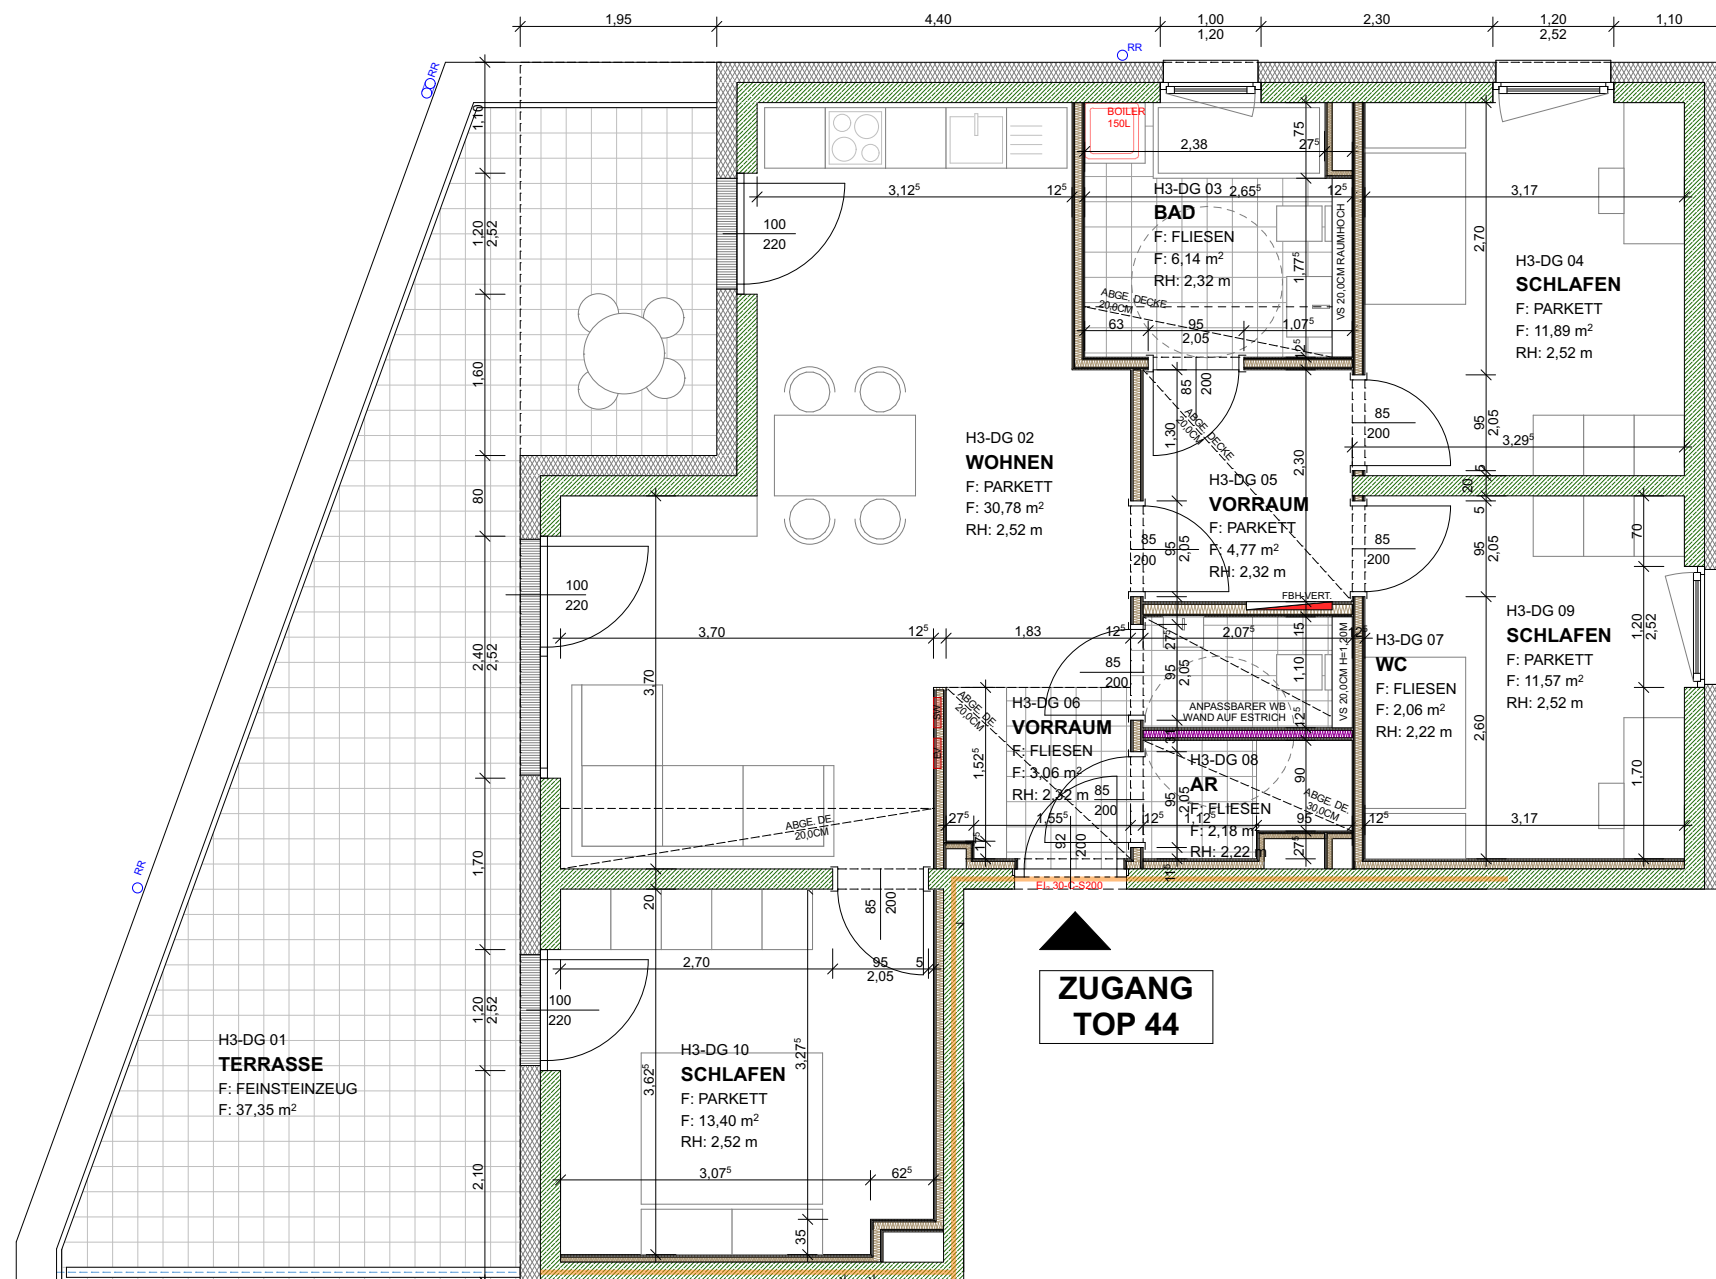

DACHGESCHOSS

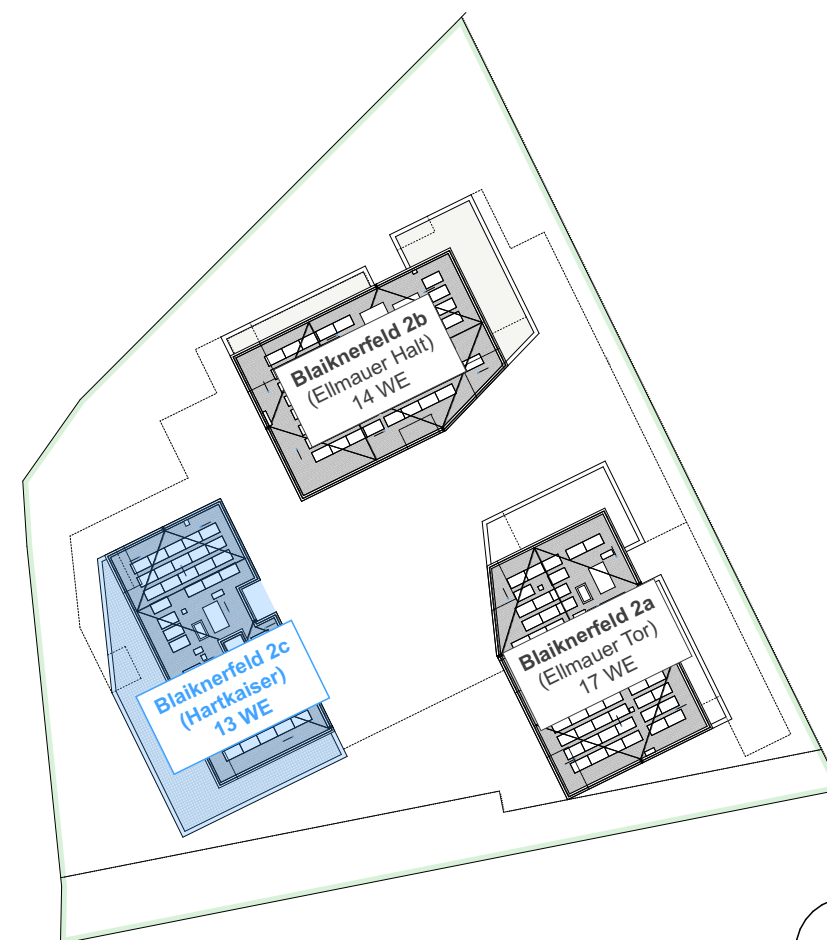

Blaiknerfeld 2c - Hartkaiser

Wohnanlage Blaiknerfeld - Ellmau

TOP 44 _ 4 ZIMMER Wohnung

M 1:75 - 1 Meter = 13,3mm

HAUS - NR.	GESCHOSS:	WOHNNUTZFLÄCHE:	BALKON/TERRASSE:	KELLERABTEIL:
2c	Dachgeschoss	85,85m ²	37,35m ²	4,62m ²

ALLE MASSE SIND ROHBAUMASSE. FÜR MÖBLIERUNG NATURMASSE NEHMEN!

GHS

Gemeinnützige Hauptgenossenschaft
des Siedlerbundes raßbmbH

Ing. Etzel-Strasse 11
A-6020 Innsbruck
ghs@ghs-wohnbau.com

bergwerk
ARCHITEKTEN

