



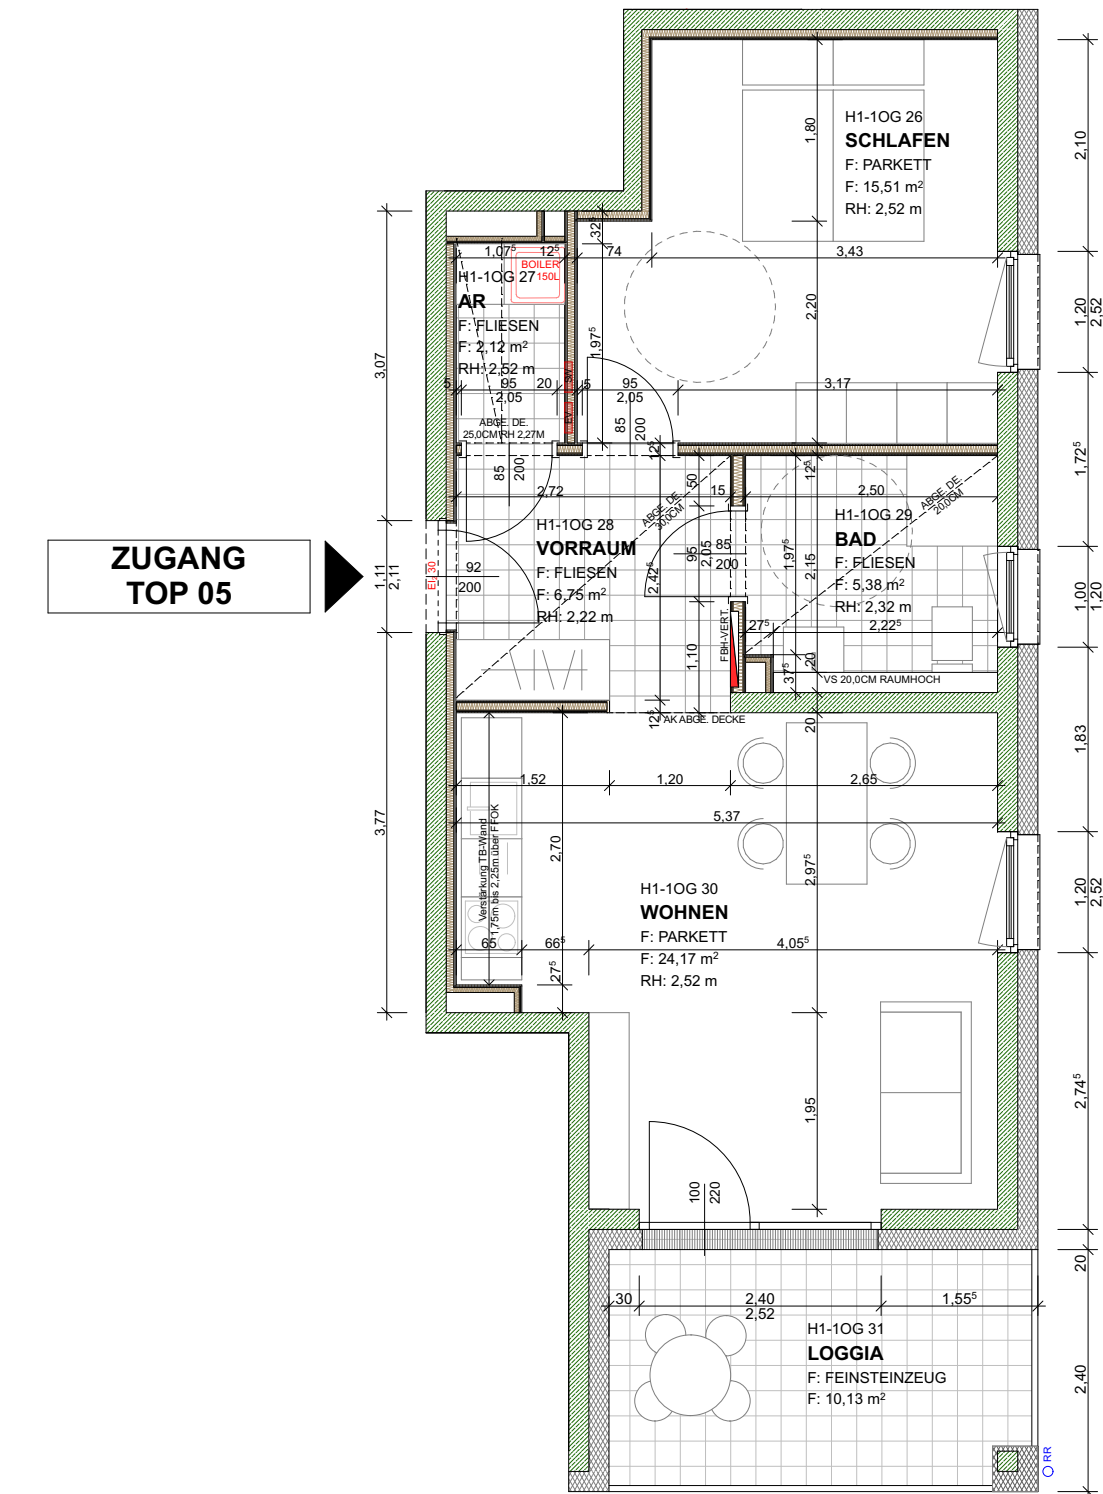

1.OBERGESCHOSS

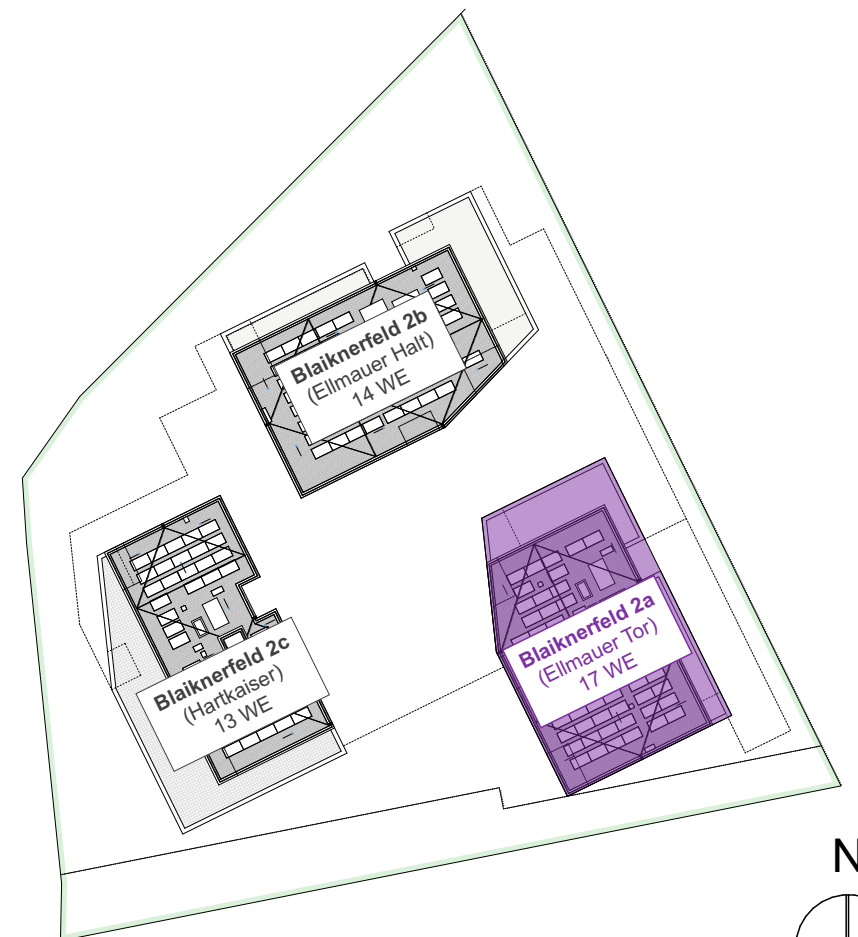

Blaiknerfeld 2a - Ellmauer Tor

Wohnanlage Blaiknerfeld - Ellmau

TOP 05 _ 2 ZIMMER Wohnung

M 1:75 - 1 Meter = 13,3mm

HAUS - NR.	GESCHOSS:	WOHNNUTZFLÄCHE:	BALKONTERRASSE:	KELLERABTEIL:
2a	1. Obergeschoss	53,93m ²	10,13m ²	4,45m ²
ALLE MASSE SIND ROHBAUMASSE. FÜR MÖBLIERUNG NATURMASSE NEHMEN!				

GHS
Gemeinnützige Hauptgenossenschaft
des Siedlerbundes raßenmbH

Ing. Etzel-Strasse 11
A-6020 Innsbruck
ghs@ghs-wohnbau.com

bergwerk
ARCHITEKTEN

