


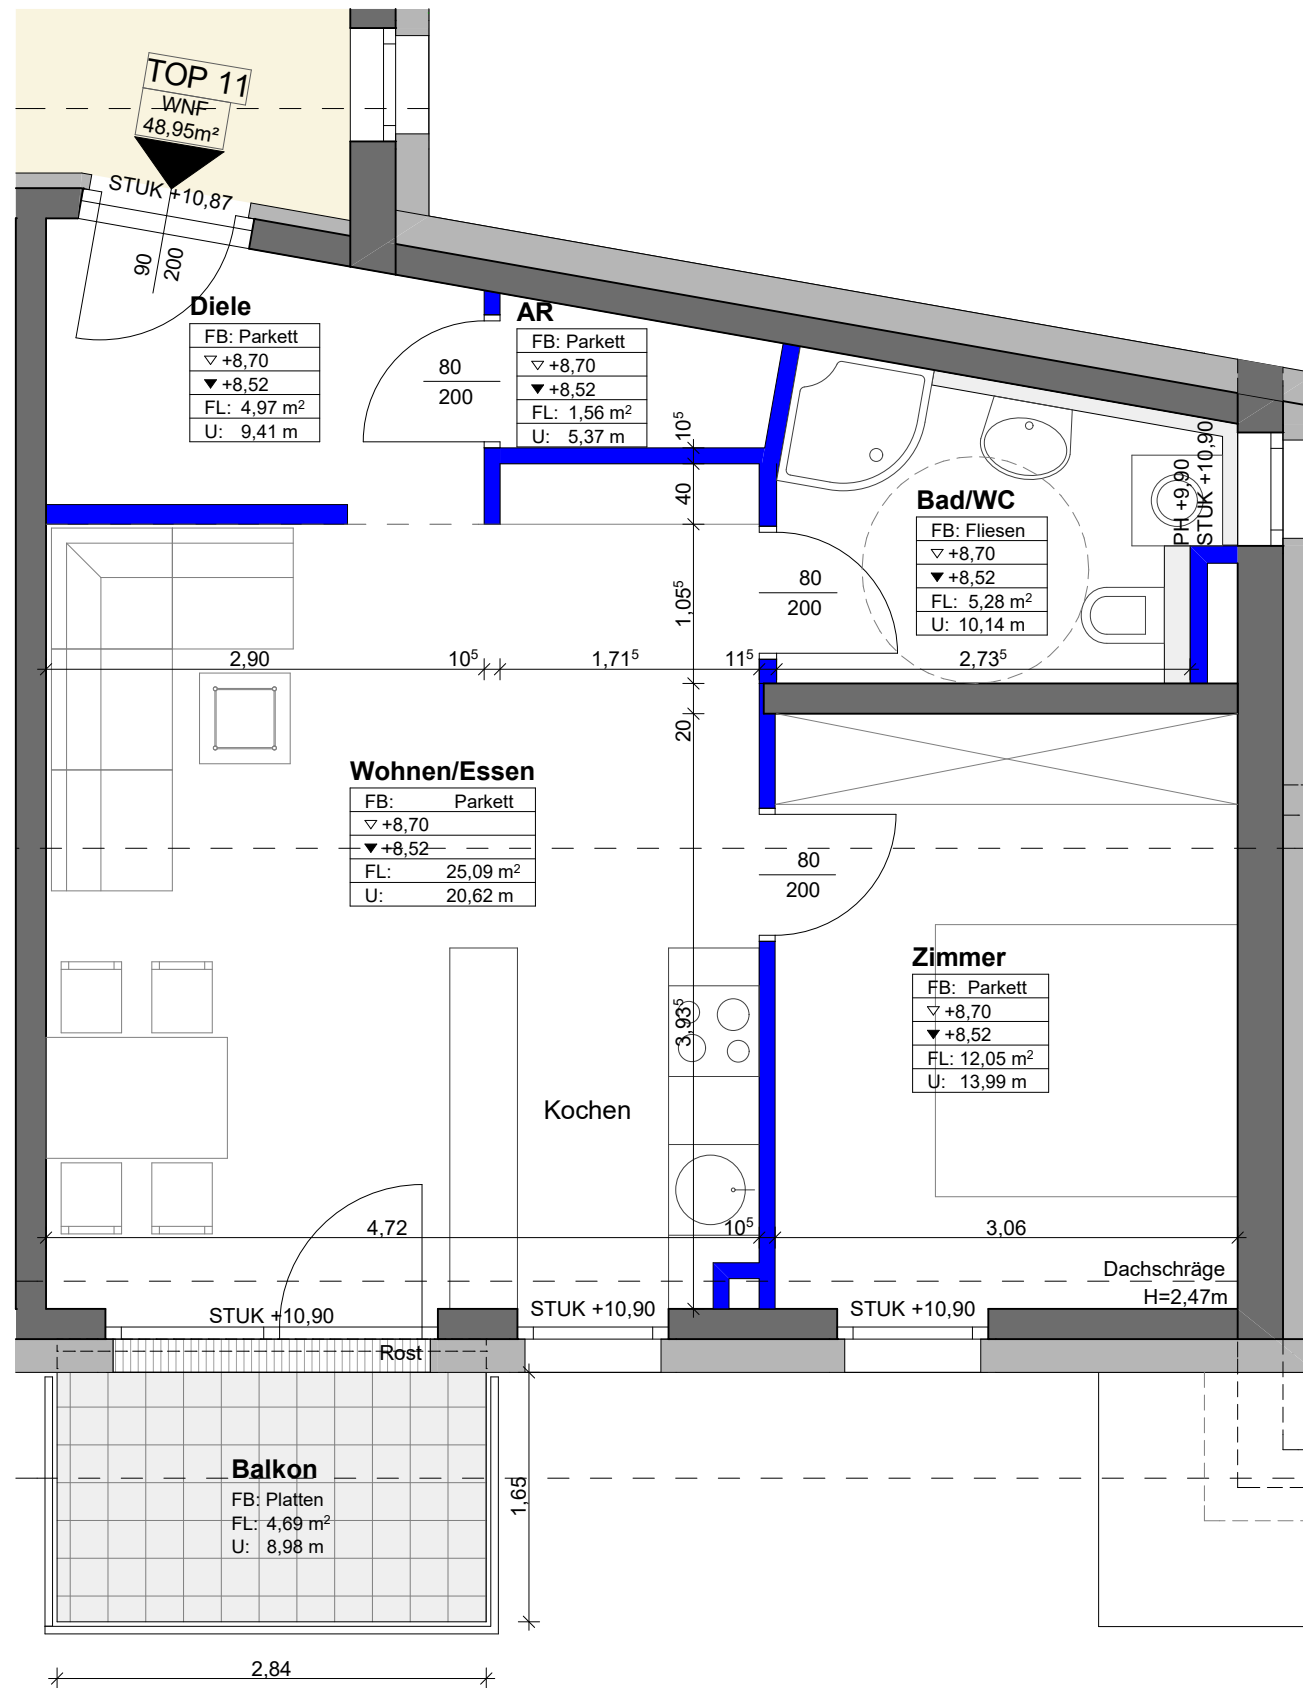

TOP 11

2 - ZIMMER - WOHNUNG

ÜBERSICHT:

KELLER:

FLÄCHEN:

Wohnnutzfläche:	48,95 m ²
Terrasse:	4,69 m ²
Keller:	4,16 m ²

Objektdaten: Gst.Nr.: 119
KG 81107 Fulpmes
Straße: Bahnstraße

Bauherr: Gemeinnützige Hauptgenossenschaft
des Siedlerbundes reg.Gen.m.b.H
6020 Innsbruck, Ing-Etzel-Straße 11
Tel. 0512/52061 | Fax 0512/588928 39
technik@ghs-wohnbau.com

Planverfasser: Schwärzler Architekten ZT GmbH
6020 Innsbruck, Innrain 14
Tel. 0512/588928 | Fax 512/588928 2
office@architekt-schwaerzler.at

gezeichnet: Dipl.-Ing. Hans-Günter Gabriel

SCHWÄRZLER
ARCHITEKTEN ZT GMBH

tel +43/512/588928
www.architekt-schwaerzler.at