
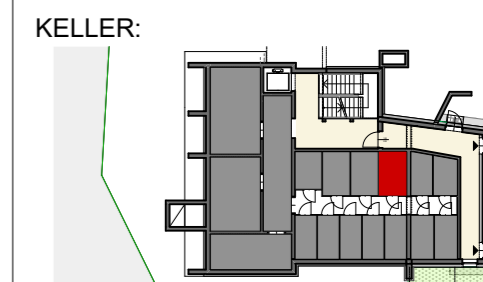


TOP 7

3 - ZIMMER - WOHNUNG

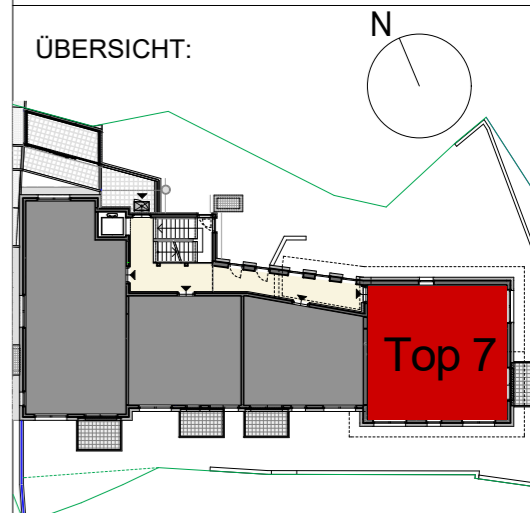

FLÄCHEN:


Wohnnutzfläche:	78,01 m ²
Terrasse:	5,54 m ²
Keller:	5,27 m ²

Objektdaten: Gst.Nr.: 119
KG 81107 Fulpmes
Straße: Bahnstraße

Bauherr: Gemeinnützige Hauptgenossenschaft
des Siedlerbundes reg.Gen.m.b.H
6020 Innsbruck, Ing-Etzel-Straße 11
Tel. 0512/52061 | Fax 0512/52061 39
technik@ghs-wohnbau.com

Planverfasser: Schwärzler Architekten ZT GmbH
6020 Innsbruck, Innrain 14
Tel. 0512/588928 | Fax 512/588928 2
office@architekt-schwaerzler.at

gezeichnet: Dipl.-Ing. Hans-Günter Gabriel

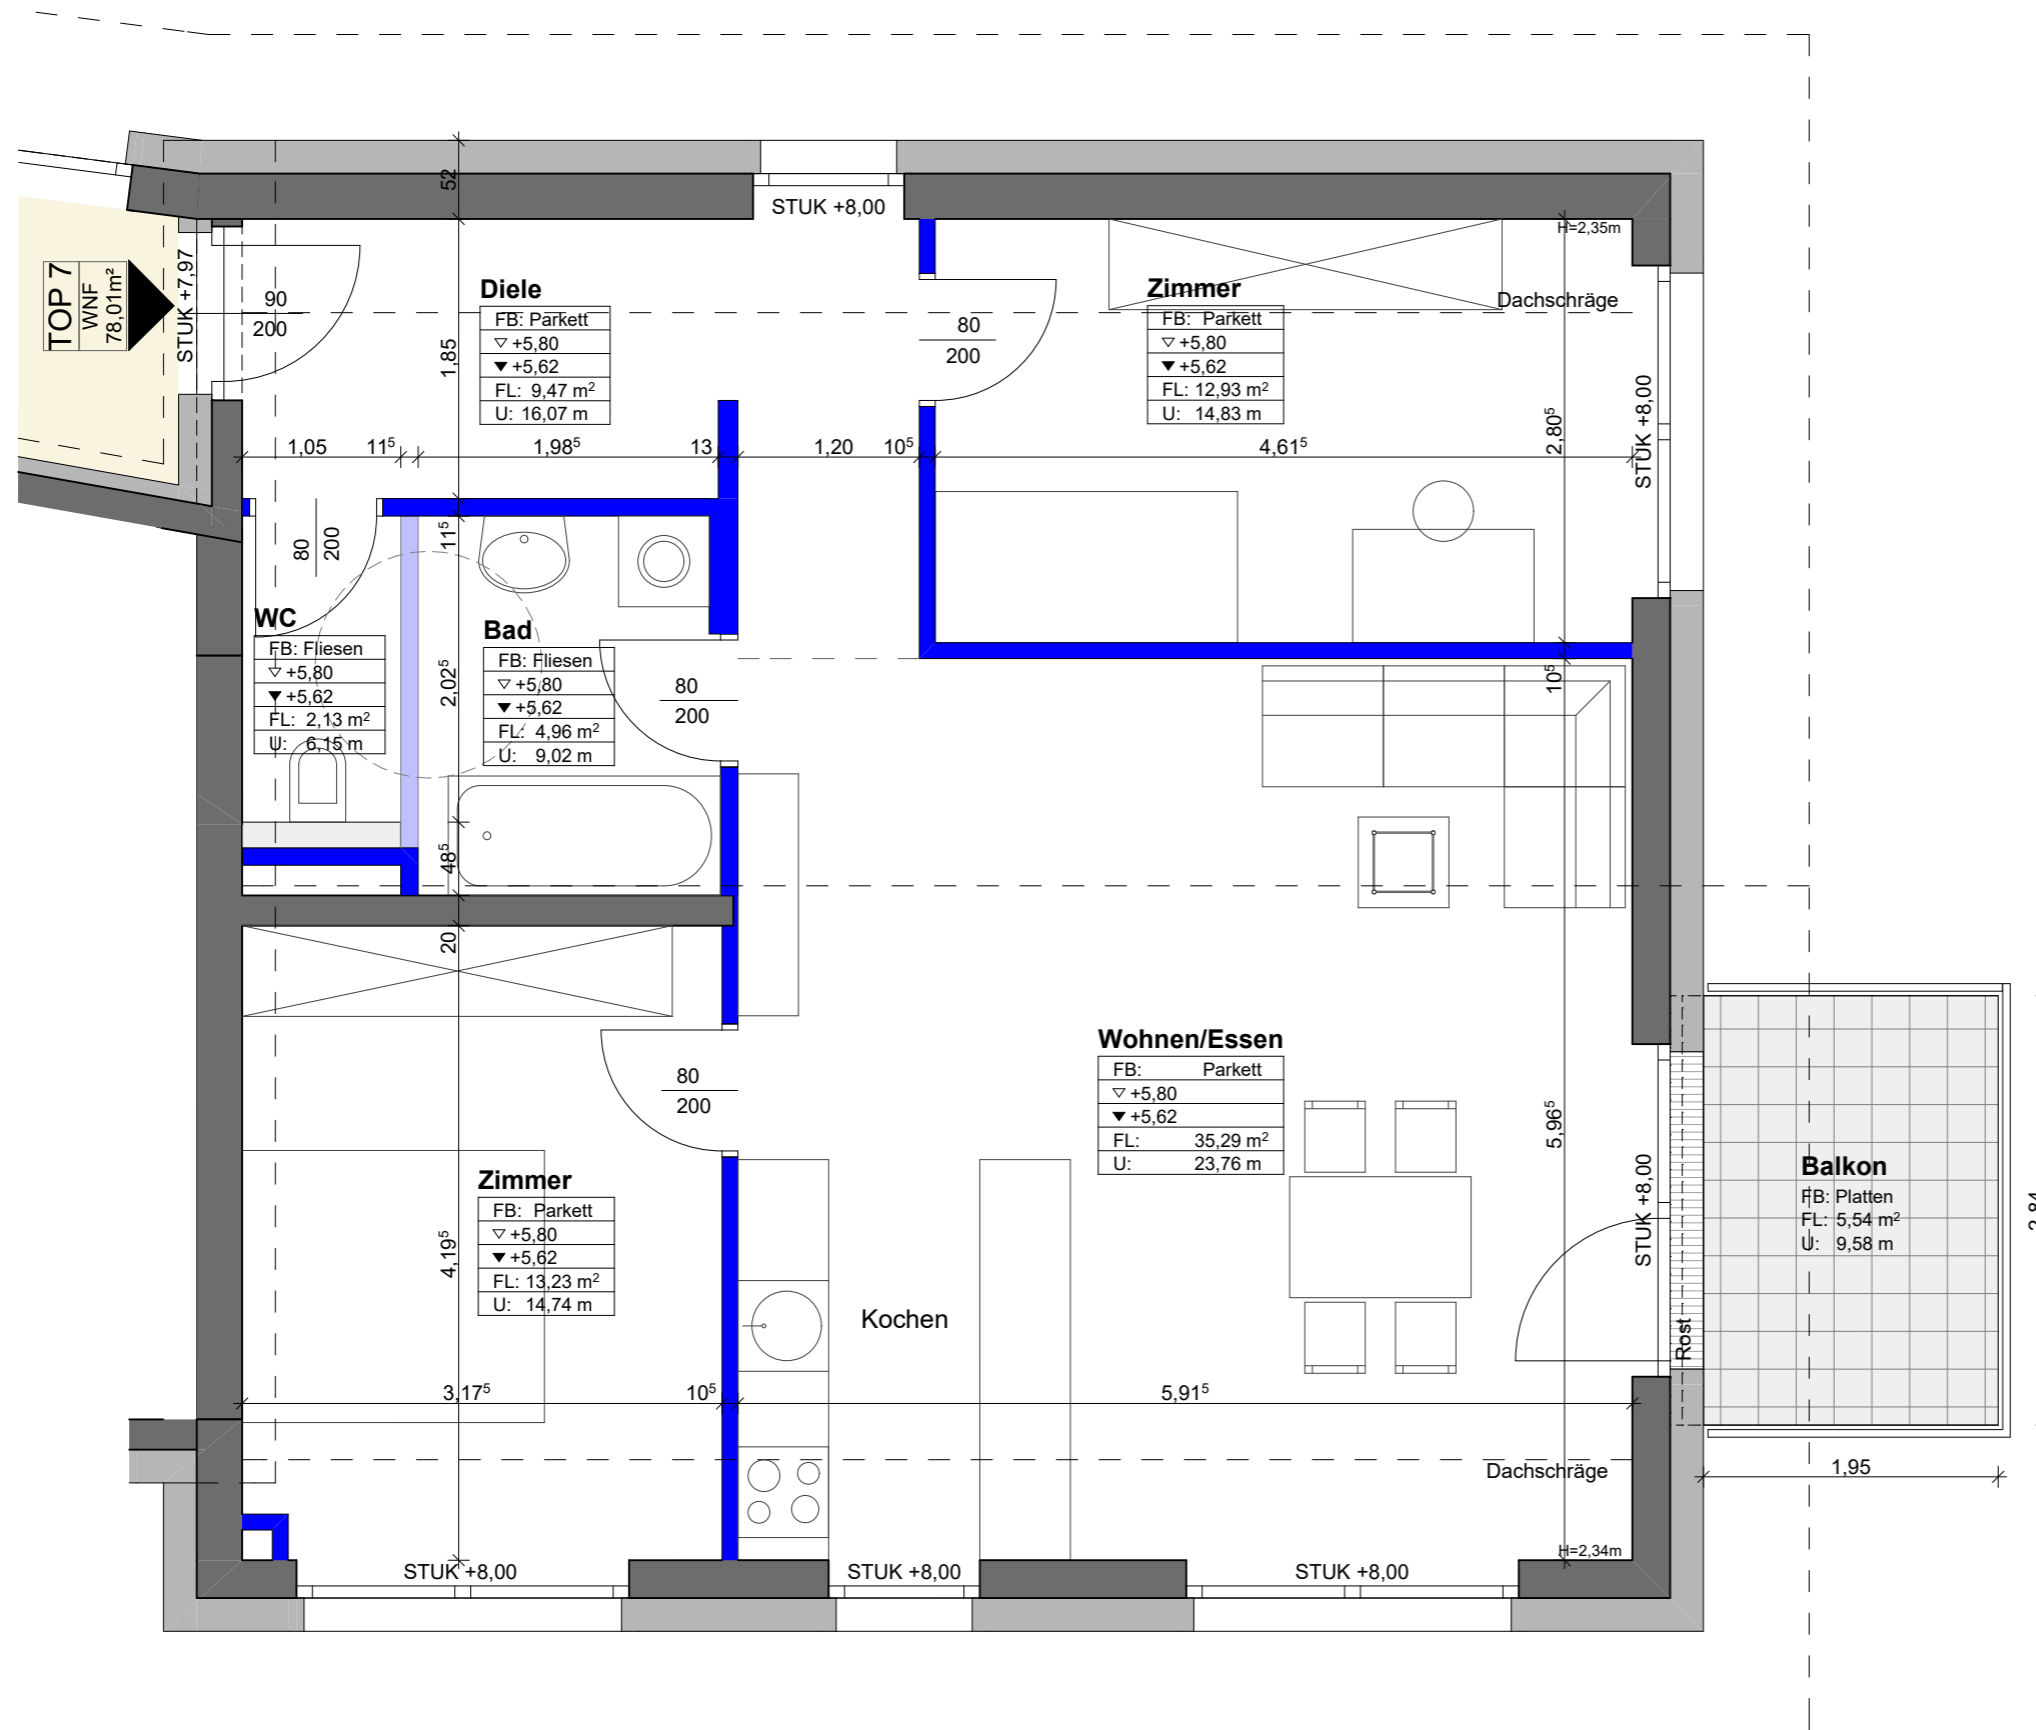

M = 1:50

0 0,5 1 1,5 2 2,5 3m

Alle Maße = Rohbaumaße
Für Möblierung Naturmaße nehmen

Stahlbeton
Trockenbau
Wärmedämmung

Wohnanlage Kofler-Haus Fulpmes