GHS
Lienz Süd Dureggergründe
BA1-3 Häuser A-F
LAGEPLAN
Stand: 22.01.2021
M=ca.1:600

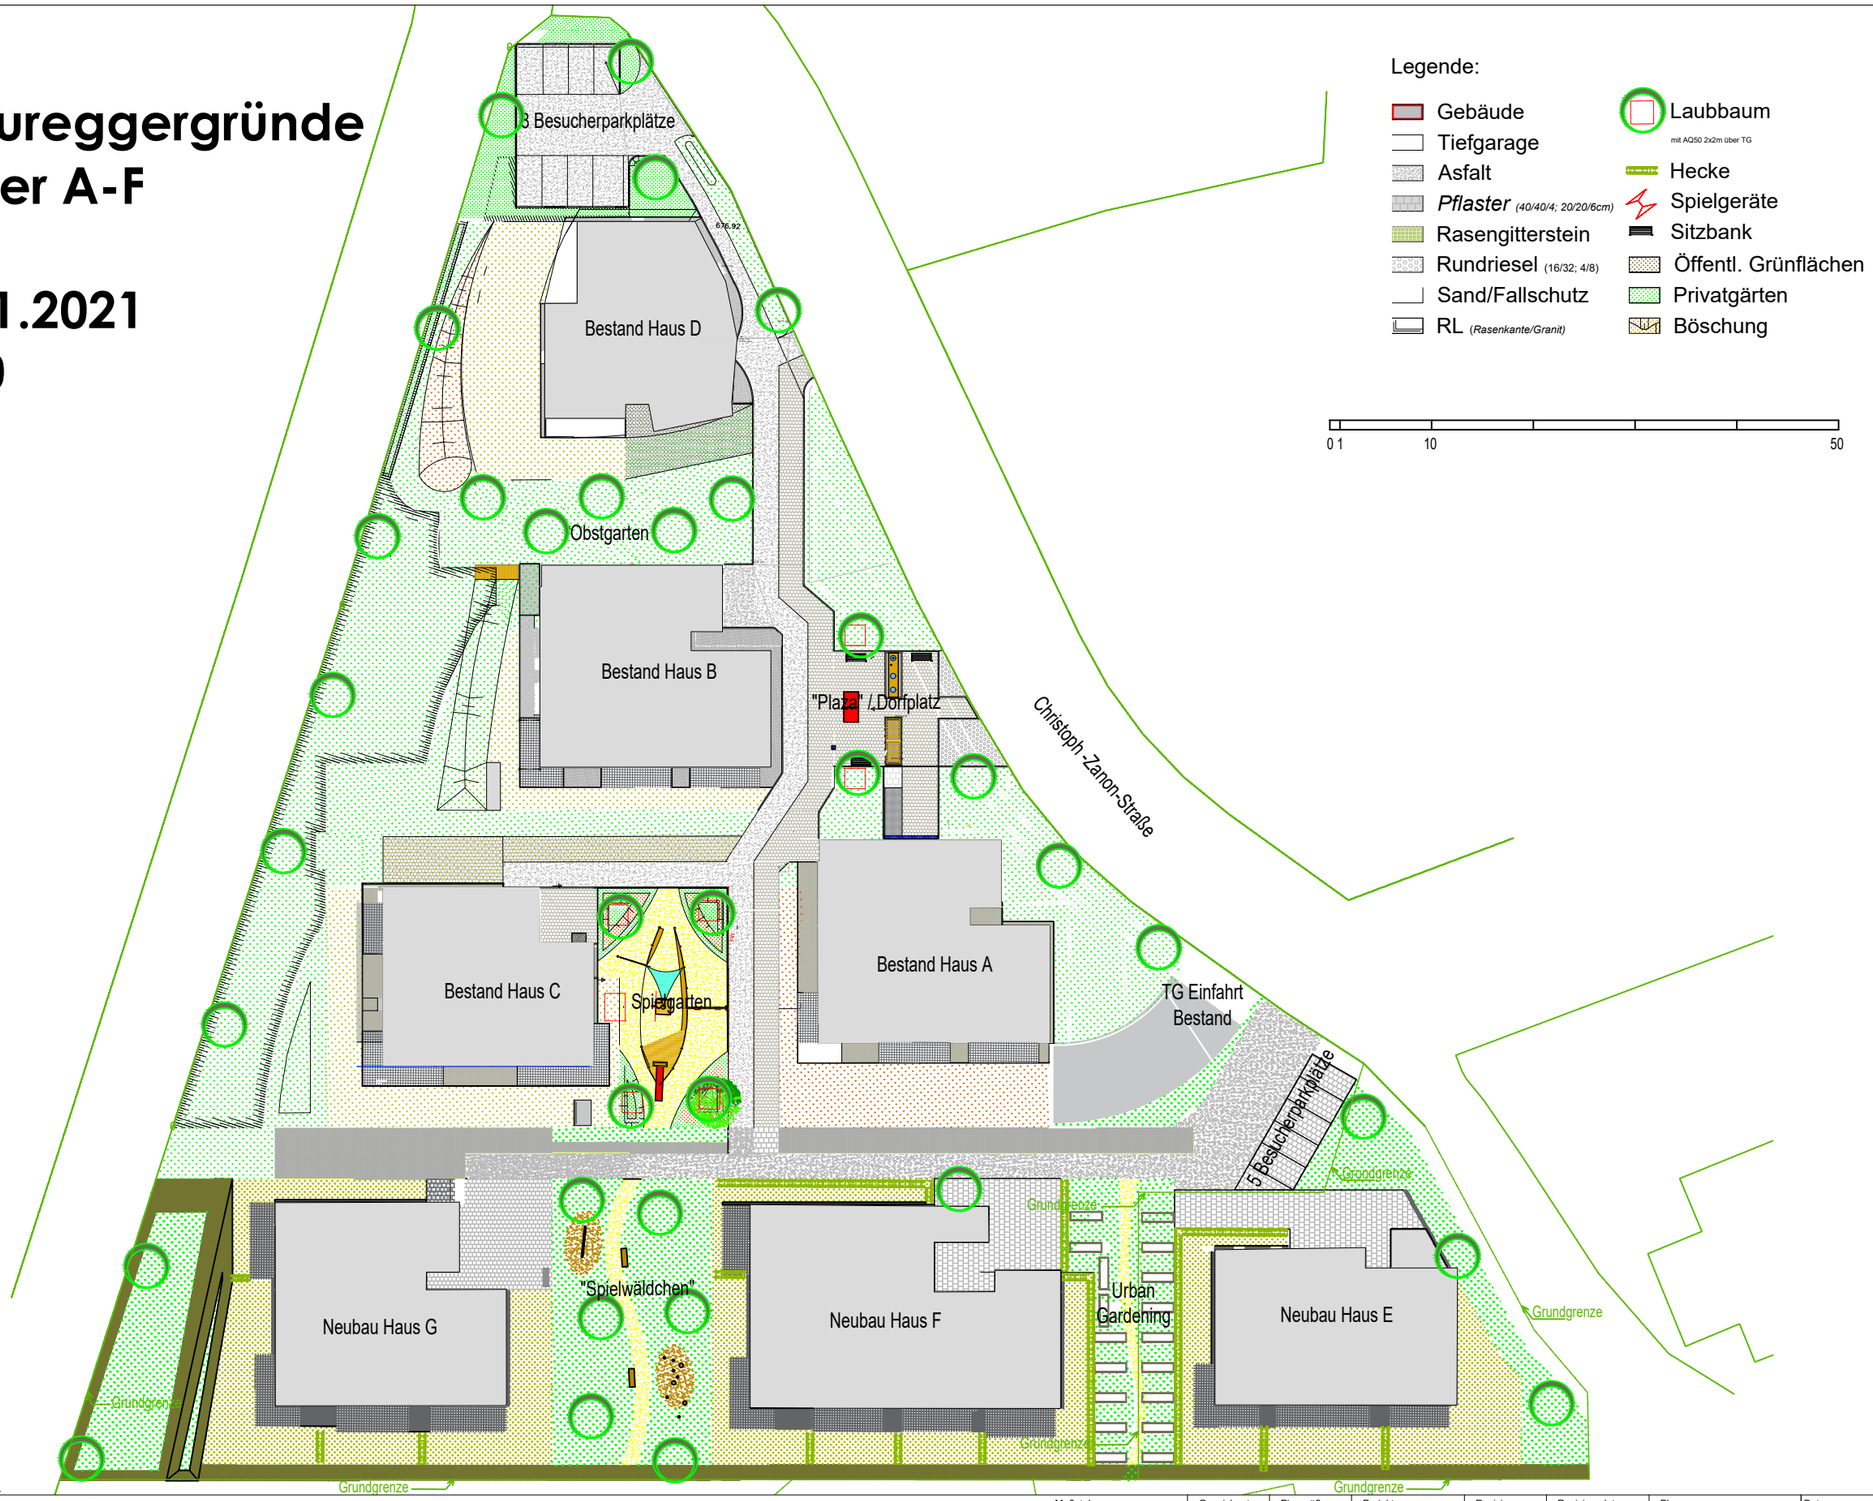

MACHNÉ & GLANZL
ZT Gmbh
www.machne.at
A-6020 INNSBRUCK_Höhenstraße 15_ tel. ++43(0)512 567631 fax. ++43(0)512_mail: office.ibk@machne.at
A-9900 LIENZ_Mühlgasse 33_tel. ++43(0)4852 62344 fax. ++43(0)4852 62253_mail: office.lienz@machne.at

WA GHS Lienz Süd

Maßstab:	Gezeichnet:	Plangröße:	Projektnummer:	Revision:	Revisionsdatum:	Plannummer:	Datum:
1:600	N.M.	A3	0071			Ü_EG	22.01.2021

Diese Zeichnung ist geistiges Eigentum des Architekten und damit gesetzlich geschuetzt. Jede Benutzung, Veroeffentlichung, Vervielfaeltigung, Ueberarbeitung oder Weitergabe an Dritte in Verbindung mit einer anderen Arbeit oder einem anderen Projekt bedarf der Zustimmung des Architekten. Durch die Uebernahme dieses Planes akzeptiert die ausfuehrende Firma die darauf dargestellten Anordnungen. Geschriebene Planmasse auf dieser Zeichnung haben Vorrang gegenueber gezeichneten Dimensionen. Der Auftragnehmer verpflichtet sich vor Arbeitsbeginn alle Masse und Bedingungen im Zusammenhang mit seiner Arbeit, auf der Baustelle verantwortlich zu ueberpruefen. Abweichungen gegenueber dargestellten oder schriftlich vereinbarten Anordnungen muessen muessen dem Architekten bzw. der Bauleitung unverzueglich schriftlich mitgeteilt werden. Vor Arbeitsbeginn sind dem Architekten gueltige Werkzeichnungen zur Genehmigung vorzulegen.