


Top 02
 3 - Zimmer Wohnung
 75.9 m²
 Kellerabteil
 siehe Übersichtsplan TG
 Garten 64,2m²

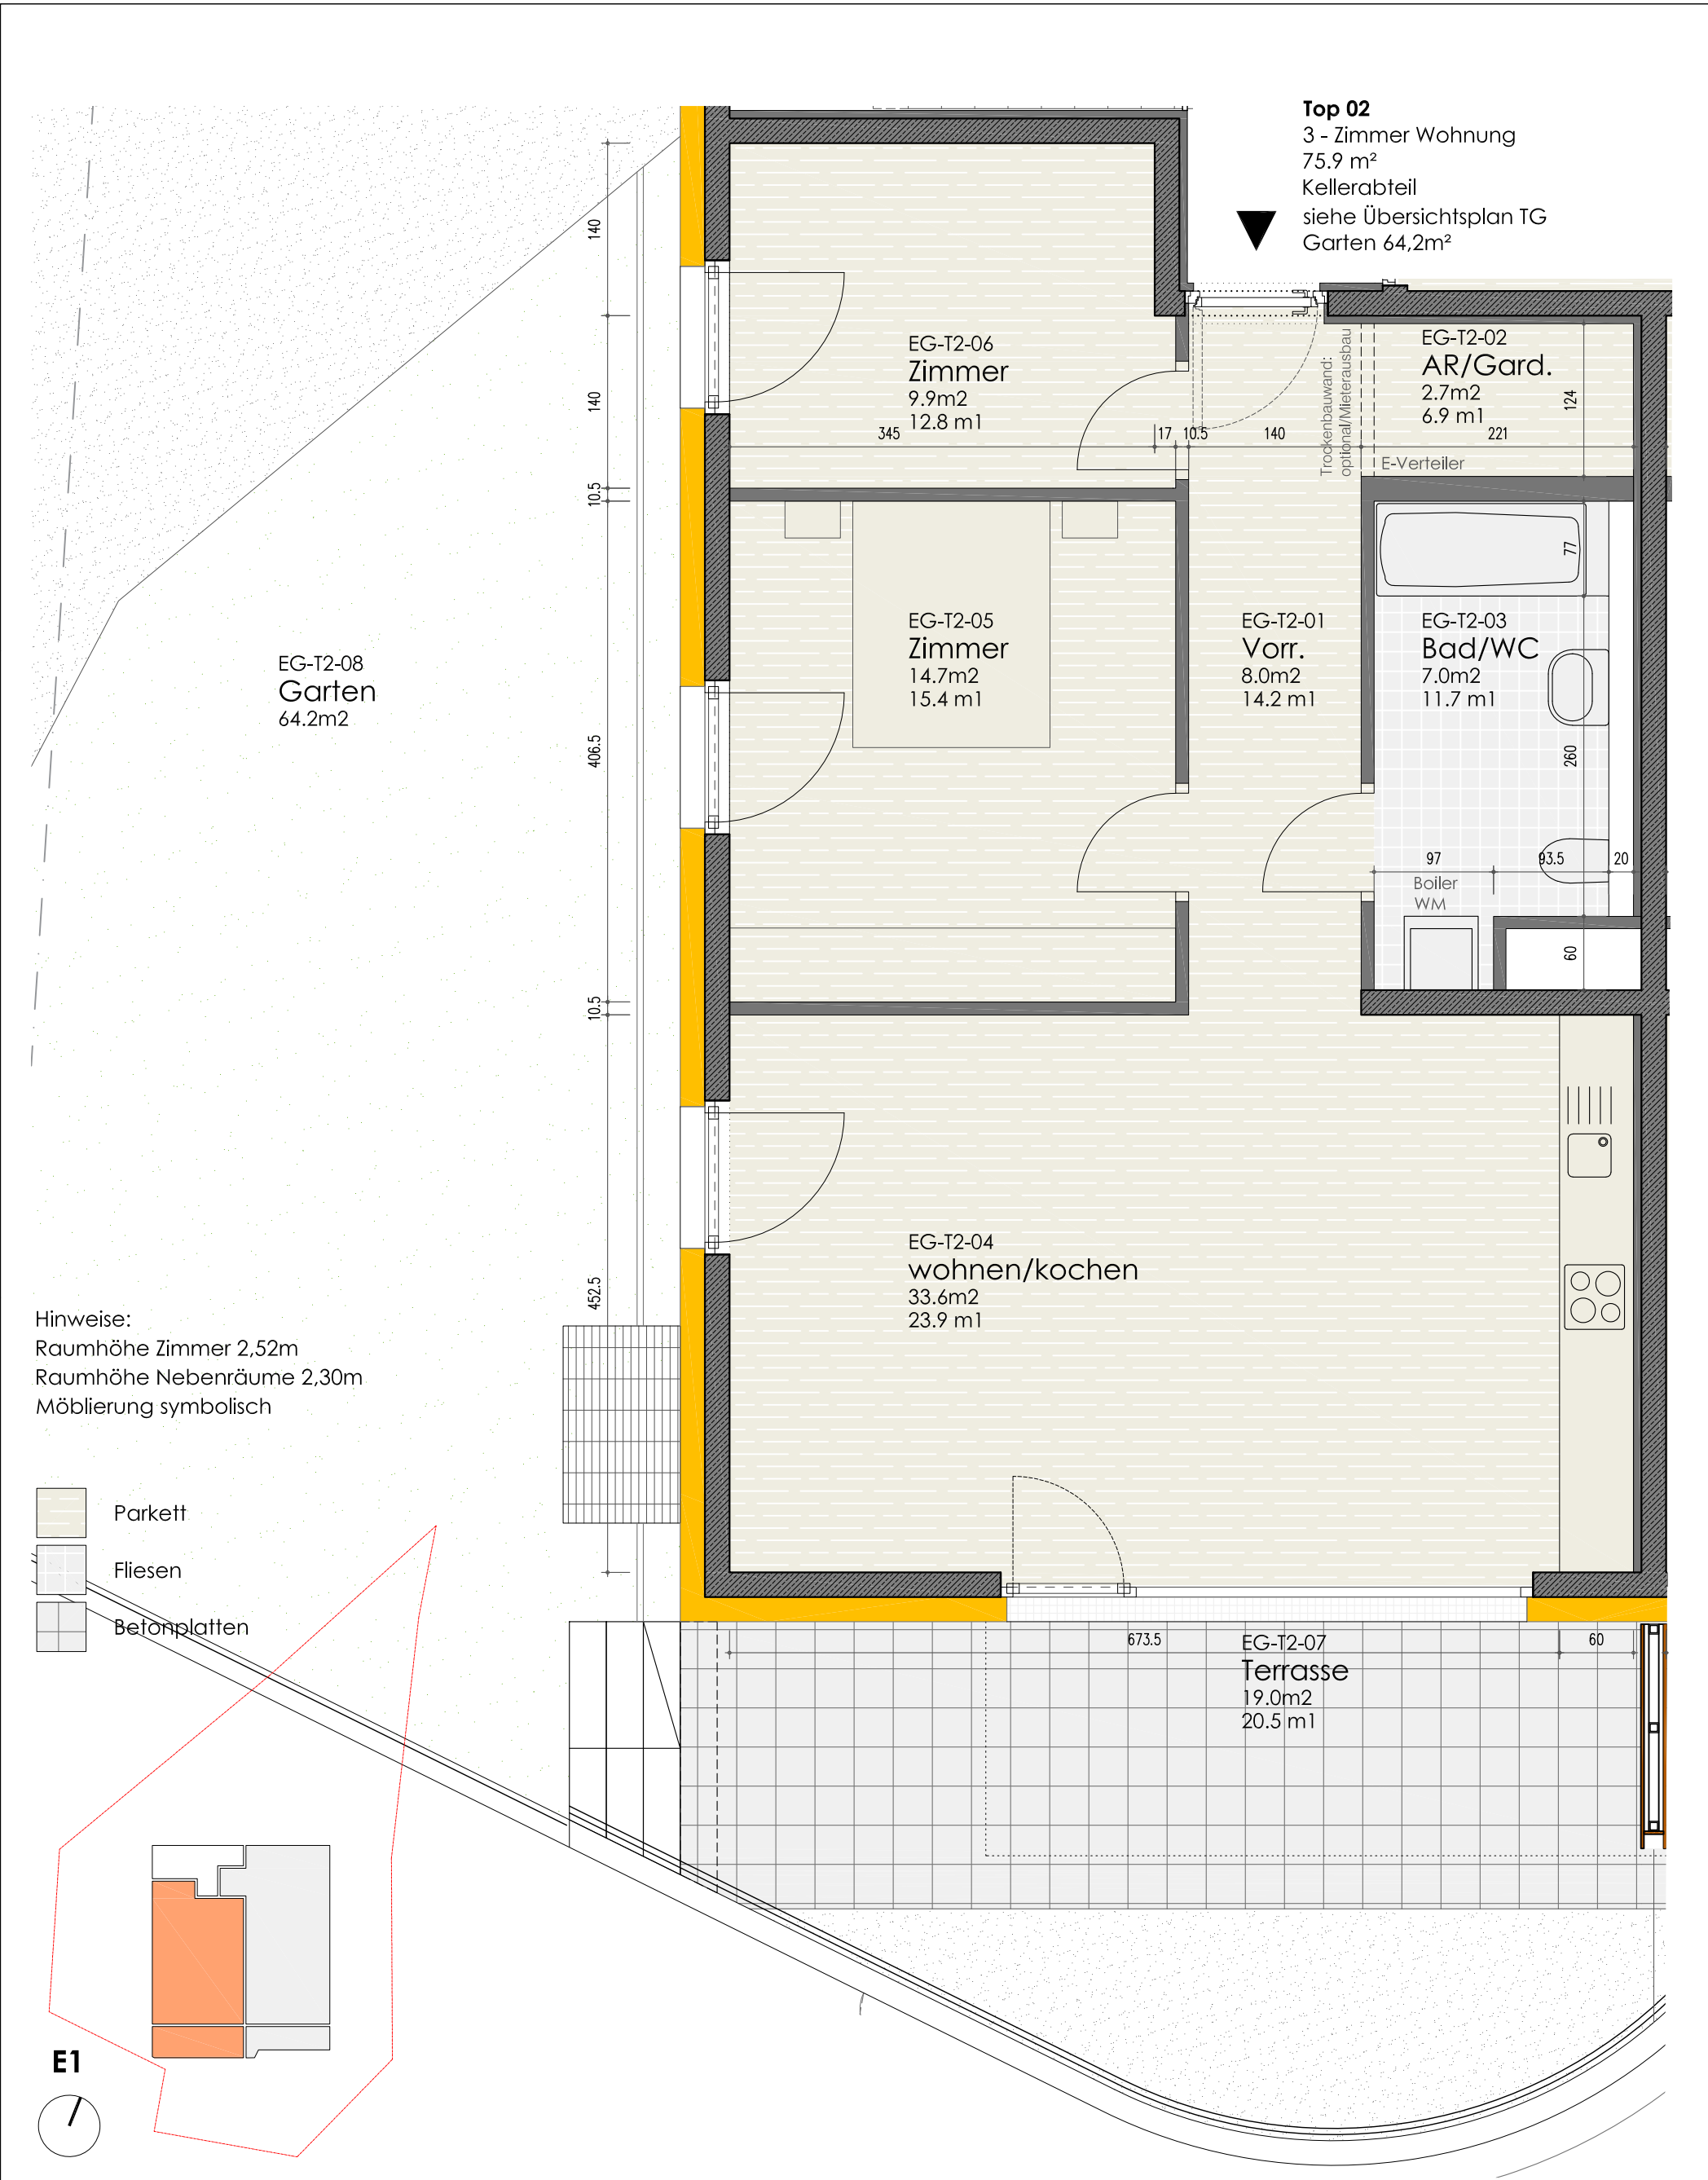

Hinweise:
 Raumhöhe Zimmer 2,52m
 Raumhöhe Nebenräume 2,30m
 Möblierung symbolisch

- Parkett
- Fliesen
- Betonplatten

E1



oeller architekten ZT GMBH
 Grillparzerstrasse 5-1a 6020 Innsbruck
 M+43 664 4213930 T+43 512 567230
 office@co-arch.at www.co-arch.at

VP Wohnanlage Auland
 A-6103 Reith b. Sefeld

Dat
 2023-09-29

M
 1:50

Gemeinnützige Hauptgenossenschaft
 des Siedlerbundes regGenmbH
 Ing.-Etzel-Strasse 11 A-6020 Innsbruck
 T+43 512 52061 F+43 512 52061-239
 ghs@ghs-wohnbau.com

Planinhalt: Verkaufsplanung
 Top 2

DBNR.:
 20090_vp_02

Gez
 fa