


**Top 05**  
 4 - Zimmer Wohnung  
 97.6 m<sup>2</sup>  
 Kellerabteil  
 siehe Übersichtsplan TG

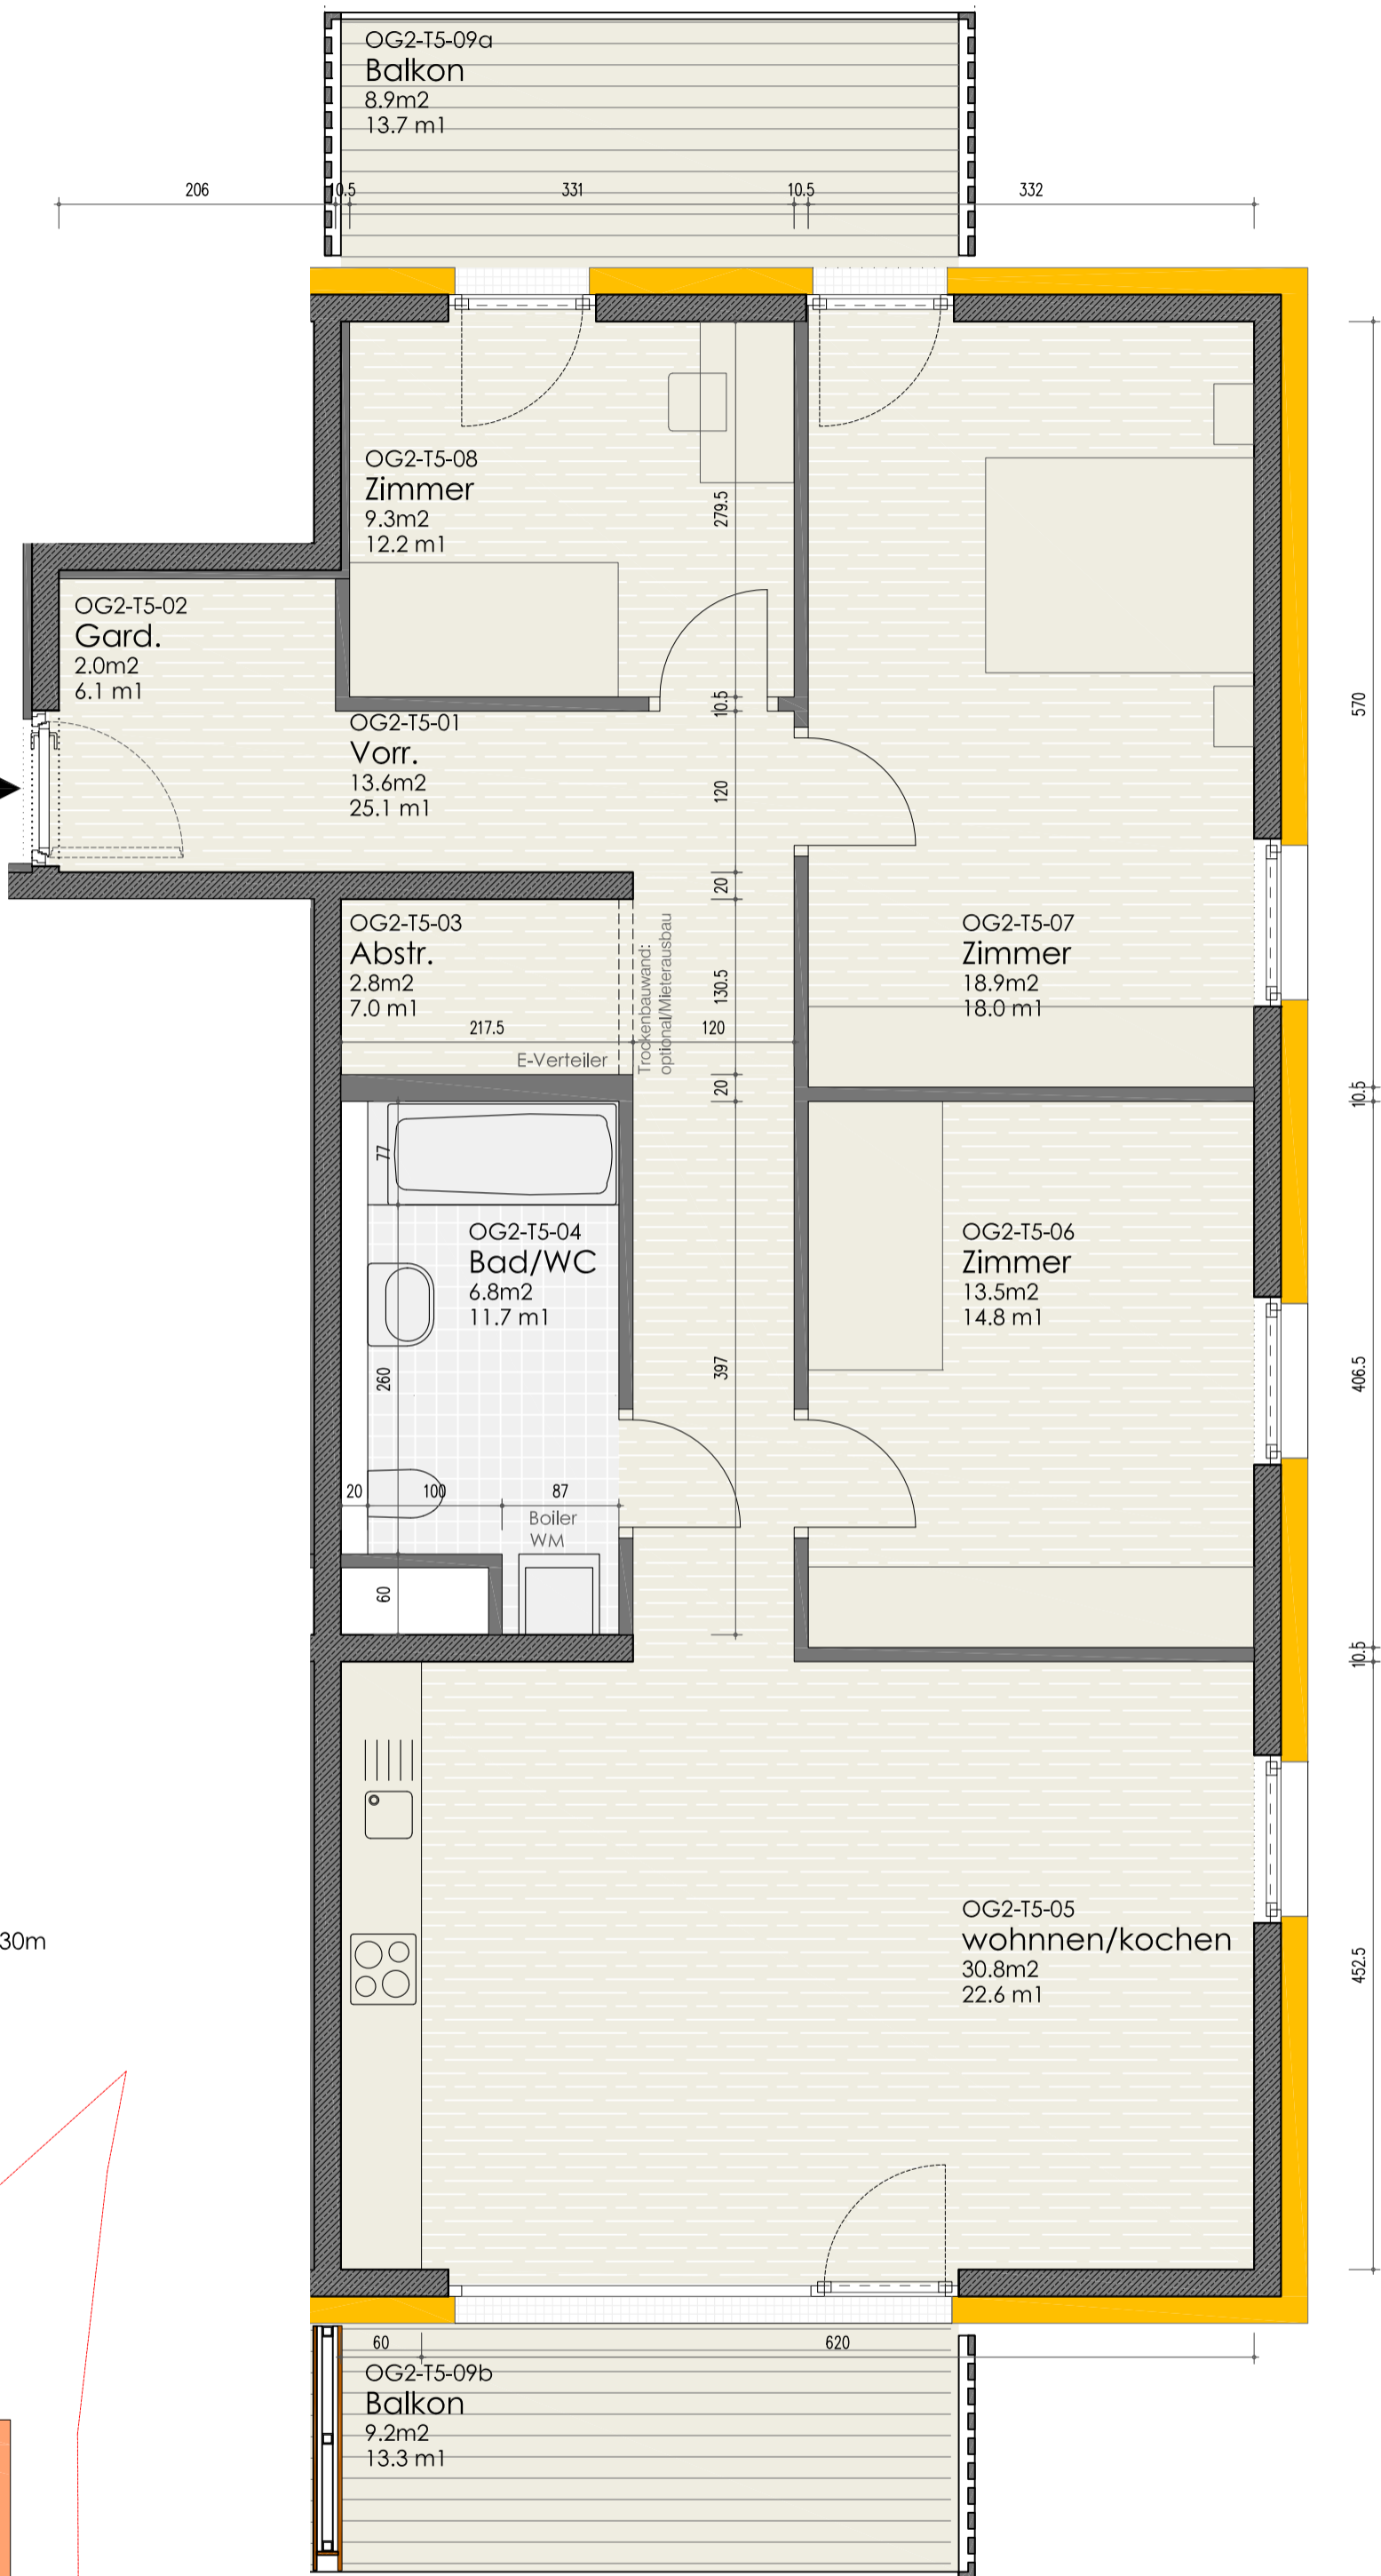

Hinweise:  
 Raumhöhe Zimmer  
 variiert unter Dachschräge  
 Raumhöhe Nebenräume 2,30m  
 Möblierung symbolisch

-  Parkett
-  Fliesen
-  Holzrost

