



Die angegebenen Maße sind Rohbaumaße—Naturmaße sind zu entnehmen
Die dargestellte Möblierung ist lediglich als Einrichtungs-vorschlag zu verstehen. Änderungen vorbehalten!

TOP 13
2 ZI WOHNUNG

GESCHOSS: 2.OBERGESCHOSS
WOHNNUTZFLÄCHE: 46,48 M²
BALKON: 8,63 M²
KELLERABTEIL TOP 13: 4,70 M²

MASSSTAB 1:50

PROJEKT: WOHNANLAGE HOFÄCKER II REUTTTE
BETREUTES WOHNEN

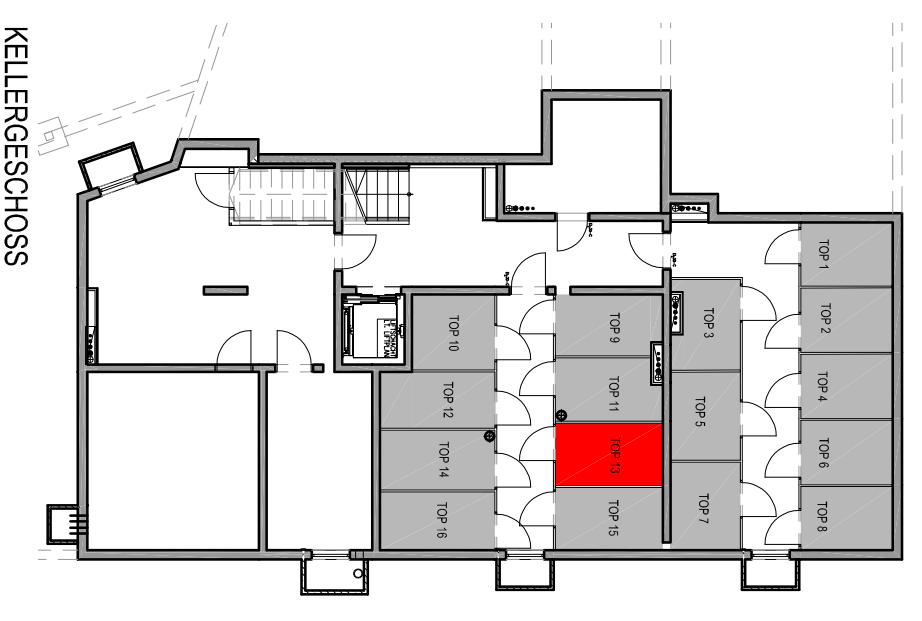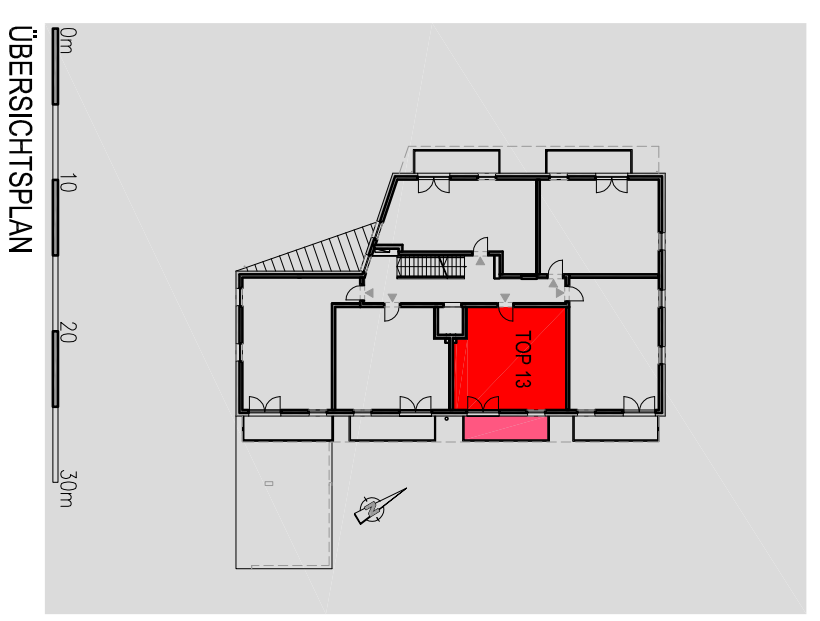

EGON HOSP
ARCHITEKT

DI Dr.techn.
Egon Hosp
A-6600 Pflach
Kappl 10
Tel. +43 (5672) 63060
Fax +43 (5672) 63066
office@architekt-hosp.at
www.architekt-hosp.at